




PUEBTE NORTE
ESCALA 1:100

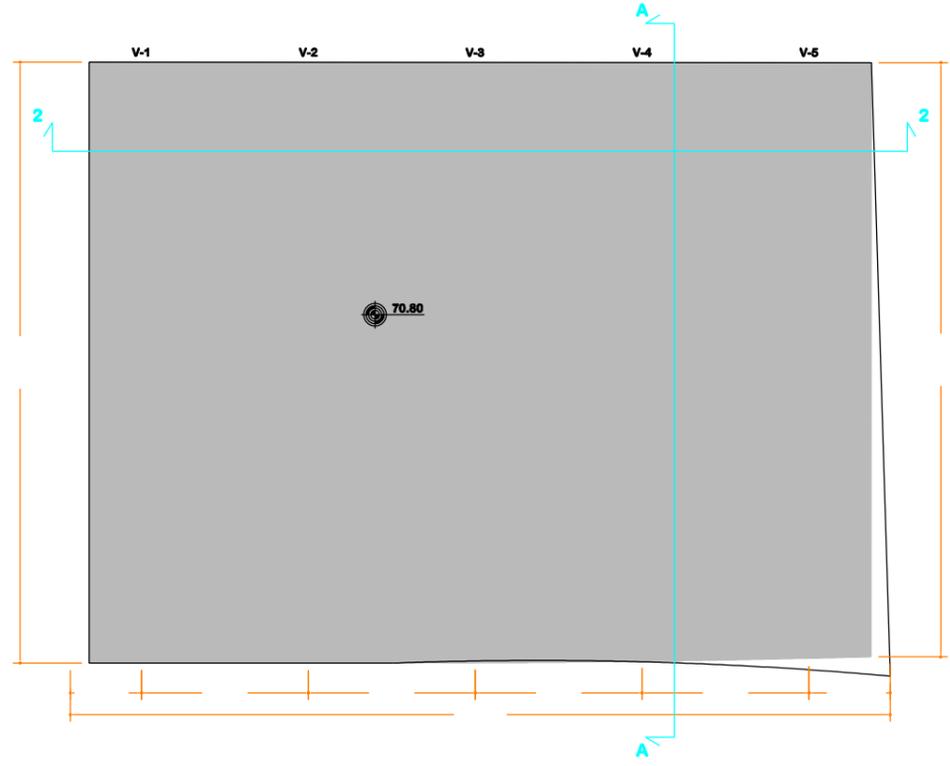


PUEBTE SUR
ESCALA 1:100

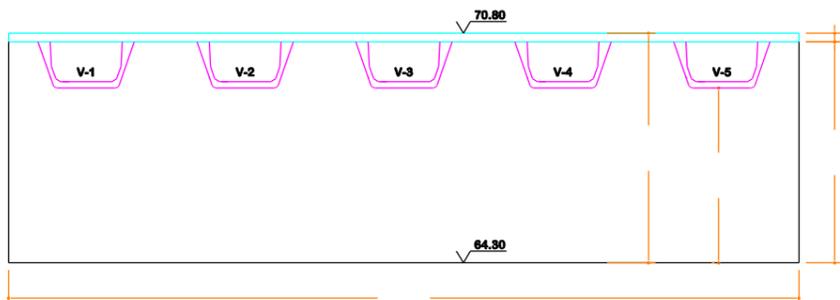

SECCION 1-1
ESCALA 1:100

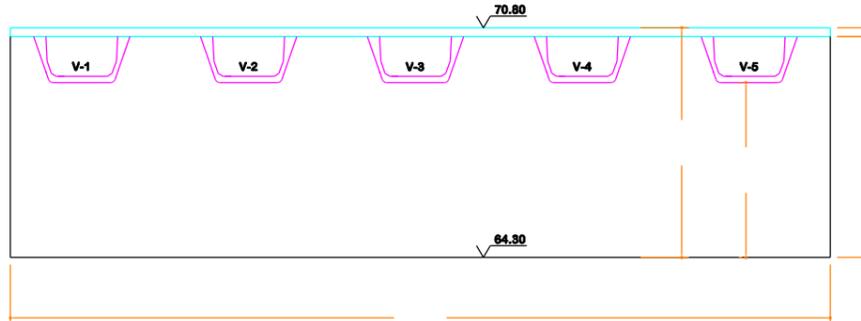

SECCION 2-2
ESCALA 1:100

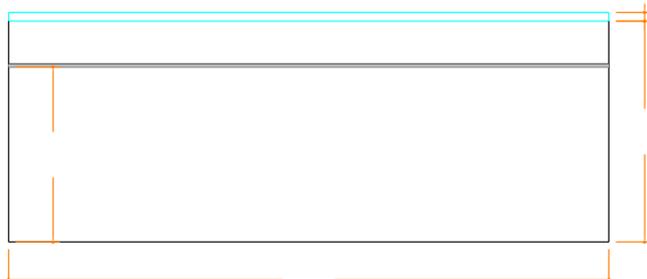

SECCION A-A
ESCALA 1:100

CARACTERÍSTICAS DE LOS MATERIALES			
HORMIGÓN DE LIMPIEZA	HM-15/B/20/IIo+Qo		
HORMIGÓN EN CIMENTACIONES	HA-30/B/20/IIo+Qo		
HORMIGÓN EN PLACAS DE ENCOFRADO PERDIDO	HA-30/B/16/IIo+F		
HORMIGÓN EN LOSAS DE TRANSICIÓN	HA-30/B/20/IIo+F		
HORMIGÓN EN ALZADOS DE ESTRIBOS	HA-30/B/20/IIo+Qo		
HORMIGÓN EN ALZADOS DE PILAS	HA-30/B/20/IIo+H		
HORMIGÓN EN TABLERO	HA-30/B/20/IIo+F		
ACERO PASIVO	B 500 S		
ACERO ACTIVO	Y 1860 S7		

NIVEL DE CONTROL Y COEFICIENTE DE SEGURIDAD DE LOS MATERIALES			
		NIVEL DE CONTROL	
HORMIGÓN	ESTADISTICO	1.50	
ACERO PASIVO	NORMAL	1.15	
ACERO ACTIVO	NORMAL	1.15	

NIVEL DE CONTROL DE EJECUCIÓN: INTENSO

TIPO DE ACCIÓN	ESTADO LÍMITE ÚLTIMO E.L.U.		ESTADO LÍMITE SERVIDO E.L.S.	
	FAVORABLE	DEFAVORABLE	FAVORABLE	DEFAVORABLE
PERMANENTE	1.00	1.35	1.00	1.00
PERMANENTE DE VALOR NO CONSTANTE	1.00	1.50	1.00	1.00
VARIABLE	0.00	1.50	0.00	1.00



Area de Urbanización
Dpto. de urbanización

INGENIERO DE CAMINOS
[Signature]
JAIMÉ GARCÍA GONZÁLEZ

ING. TÉCNICO OBRAS PÚBLICAS
[Signature]
JULIO C. HERRERO ARIAS

INGENIERO TÉCNICO INDUSTRIAL
[Signature]
DAVID ÁNGEL MOLINA CABRAL

DELINEANTE
[Signature]
JOSE LUIS ALBA TRILLO

TÍTULO DEL PROYECTO:
PROYECTO DE ACONDICIONAMIENTO A VIA URBANA DE LA ANTIGUA N-IV TRAMO ROTONDA DE LOS VILLARES Y HOSPITAL - 1º DESGLOSADO -

FECHA:
NOVIEMBRE 2010

CLAVE:
16-UR-09

ESCALA:
1/100
ORIGINALES DIN A-1

TÍTULO DEL PLANO:
DEFINICION DE ESTRUCTURA PLANTA Y ALZADO

Nº DE PLANO:
3.1
Nº DE HOJAS:
2 DE 2