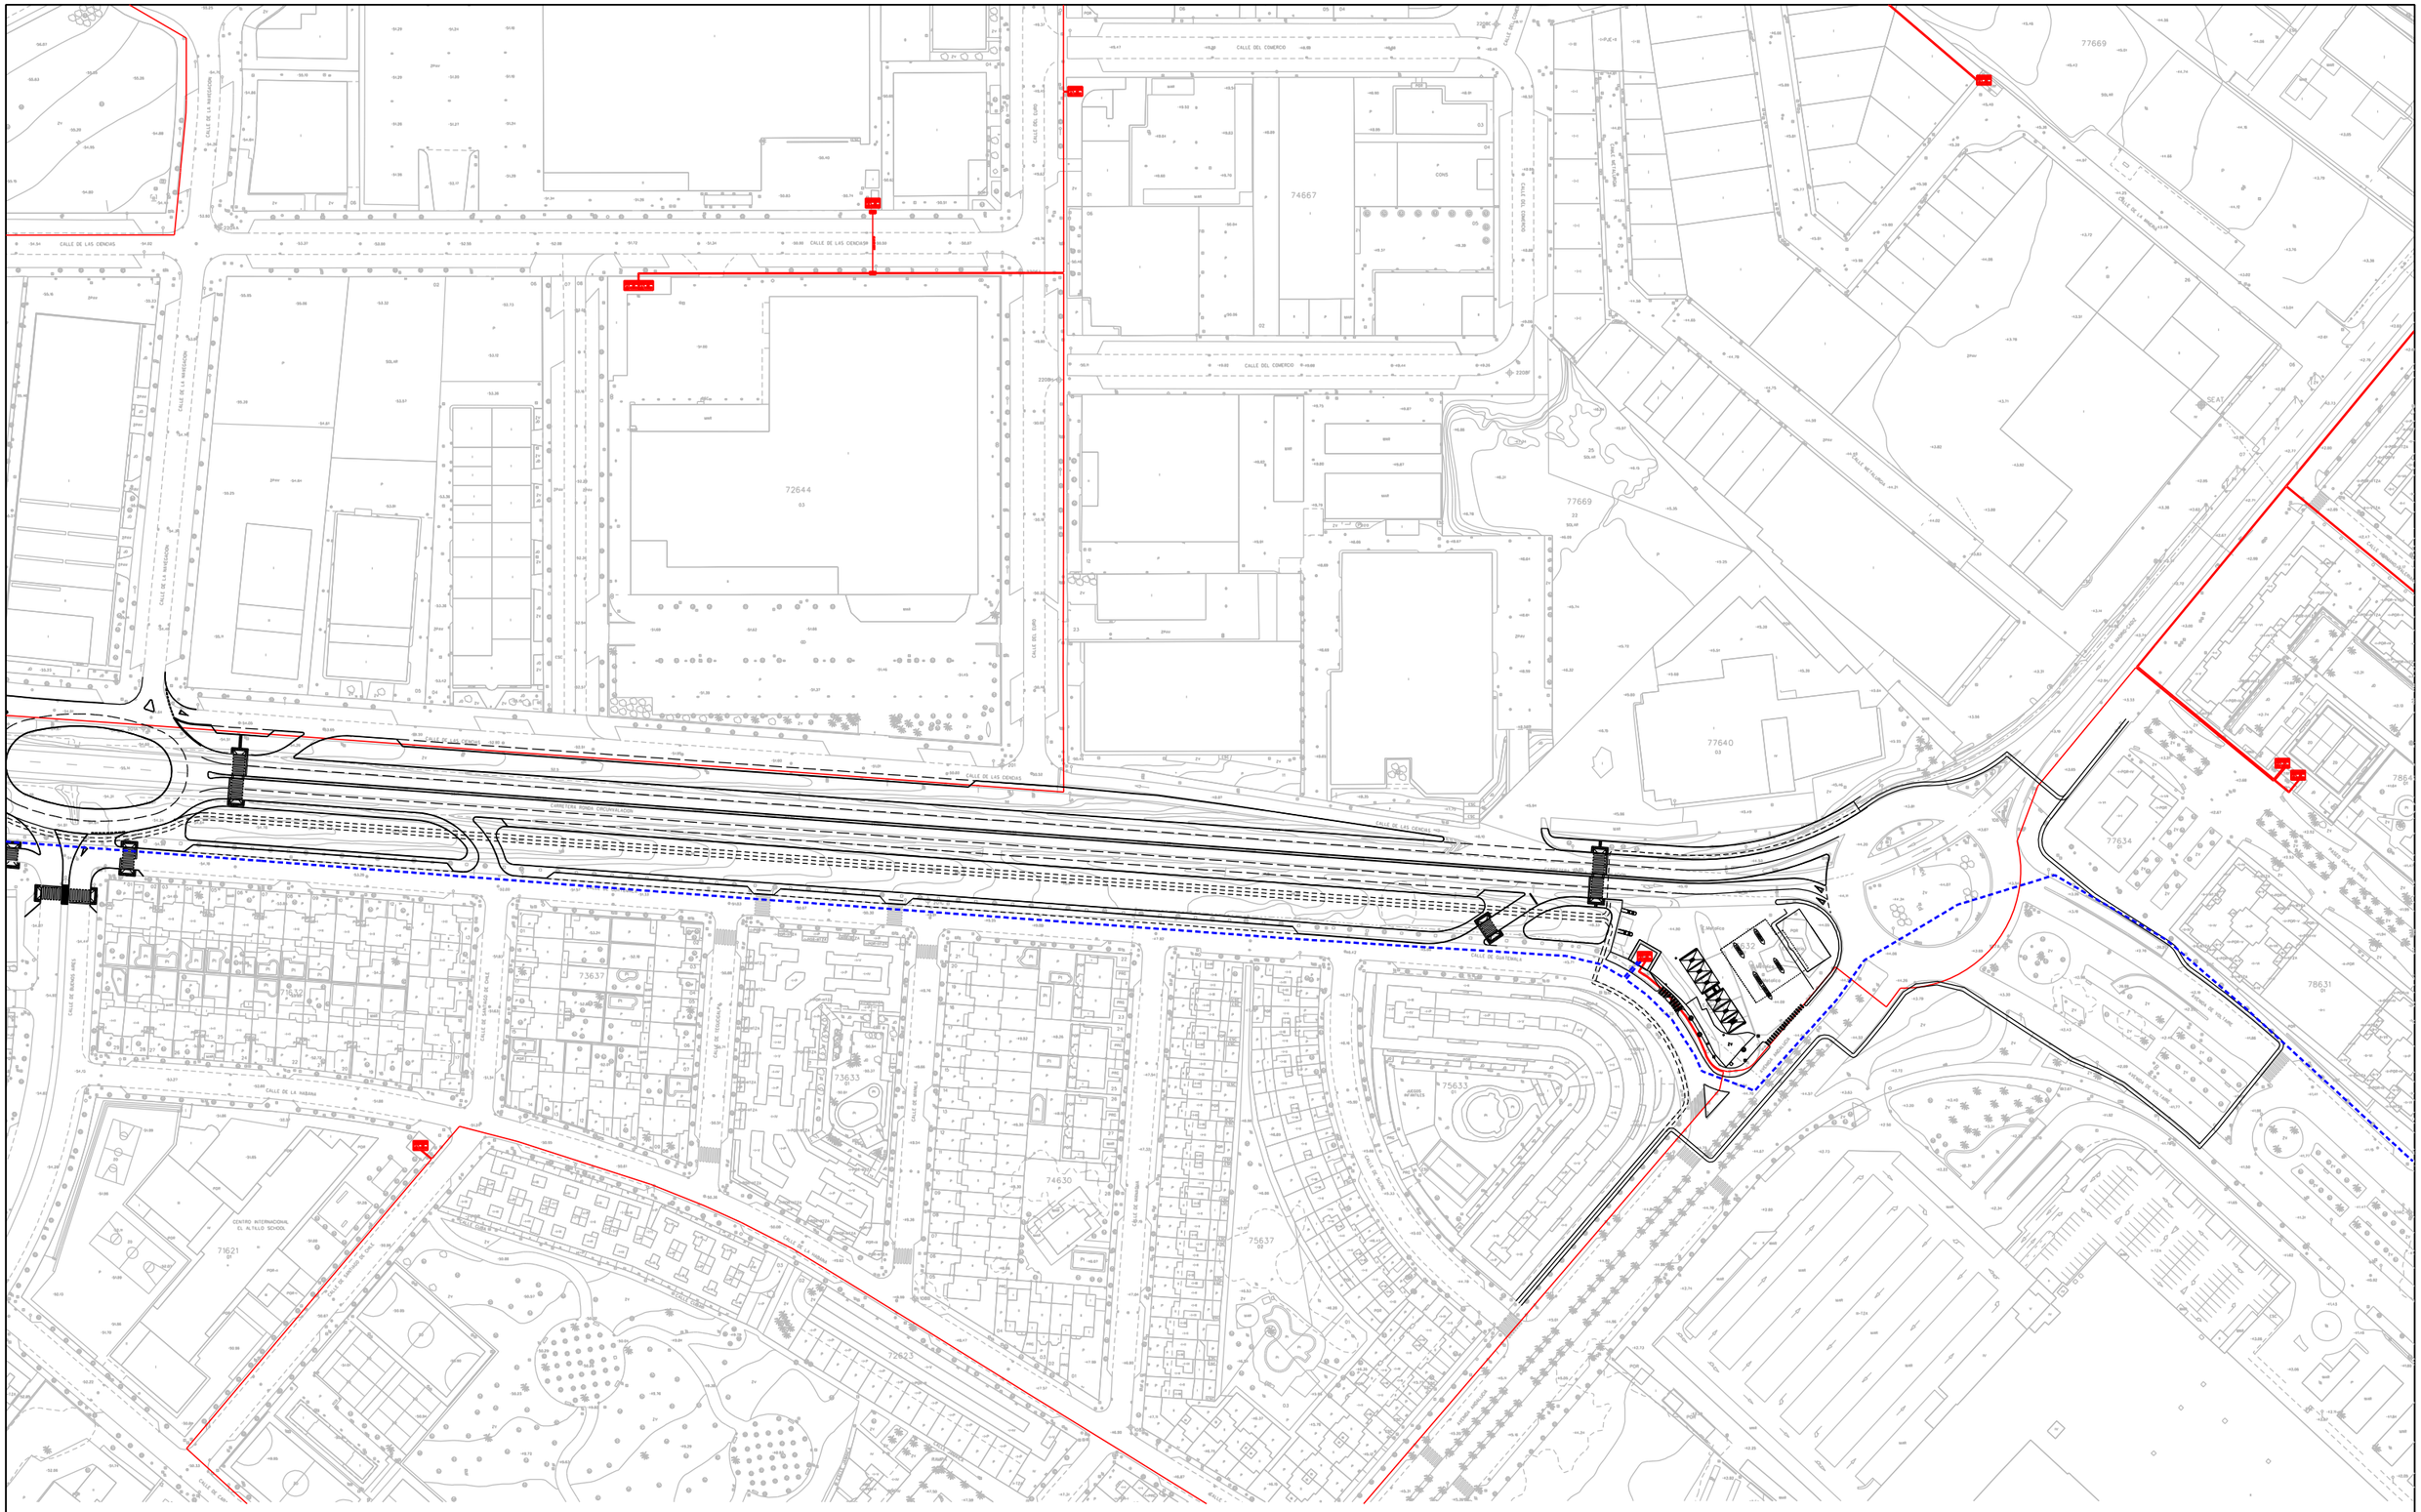

LEYENDA DE INFAESTRUCTURAS EXISTENTES DE ELECTRICIDAD

CENTRO DE TRANSFORMACION EXISTENTE

LINEA DE MEDIA TENSION EXISTENTE 15 Kw. < 20Kw.. SUBTERRANEA

LINEA DE ALTA TENSION EXISTENTE 51 Kw. < 67Kw.. SUBTERRANEA

Ayuntamiento de Jerez Urbanismo	**Area de Urbanización** **Dpto. de urbanización**	INGENIERO DE CAMINOS FERNANDO BUENO CHOMON	ING. TECNICO OBRAS PUBLICAS PABLO MONTABES CALATAYUD	INGENIERO TECNICO INDUSTRIAL DAVID ANGEL MOLINA CABRAL	DELINEANTE JOSE LUIS ALBA TRILLO	TITULO DEL PROYECTO: PROYECTO DE DESDOBLAMIENTO DE LA CARRETERA N-IV TRAMO GLORIETA DEL PORVENIR A GLORIETA DE MORABITA P.K. 635,000 AL P.K.636,020	FECHA:	CLAVE: 12-UR-09	ESCALA: 1/2.000 ORIGINALES DIN A-1	TITULO DEL PLANO INFRAESTRUCTURAS EXISTENTES DE ELECTRICIDAD
								ESCALA GRAFICA: 0 10 20 30 40 50 60 70 80		RUTA/ARCHIVO: JLALBA/PROYECTOS 2009/12-UR-09 - DESDOBLAMIENTO N-IV (PORVENIR-MORABITA) 1.4-SERVICIOS EXISTENTES DE ELECTRICIDAD (2 DE 2).DGN

Nº DE PLANO: 1.4

Nº DE HOJAS: 2 DE 2