




SECCION TIPO DESDOBLAMIENTO N-IV
TRAMO GLORIETA DE MORABITA A NUEVA GLORIETA DE PARQUE EMPRESARIAL

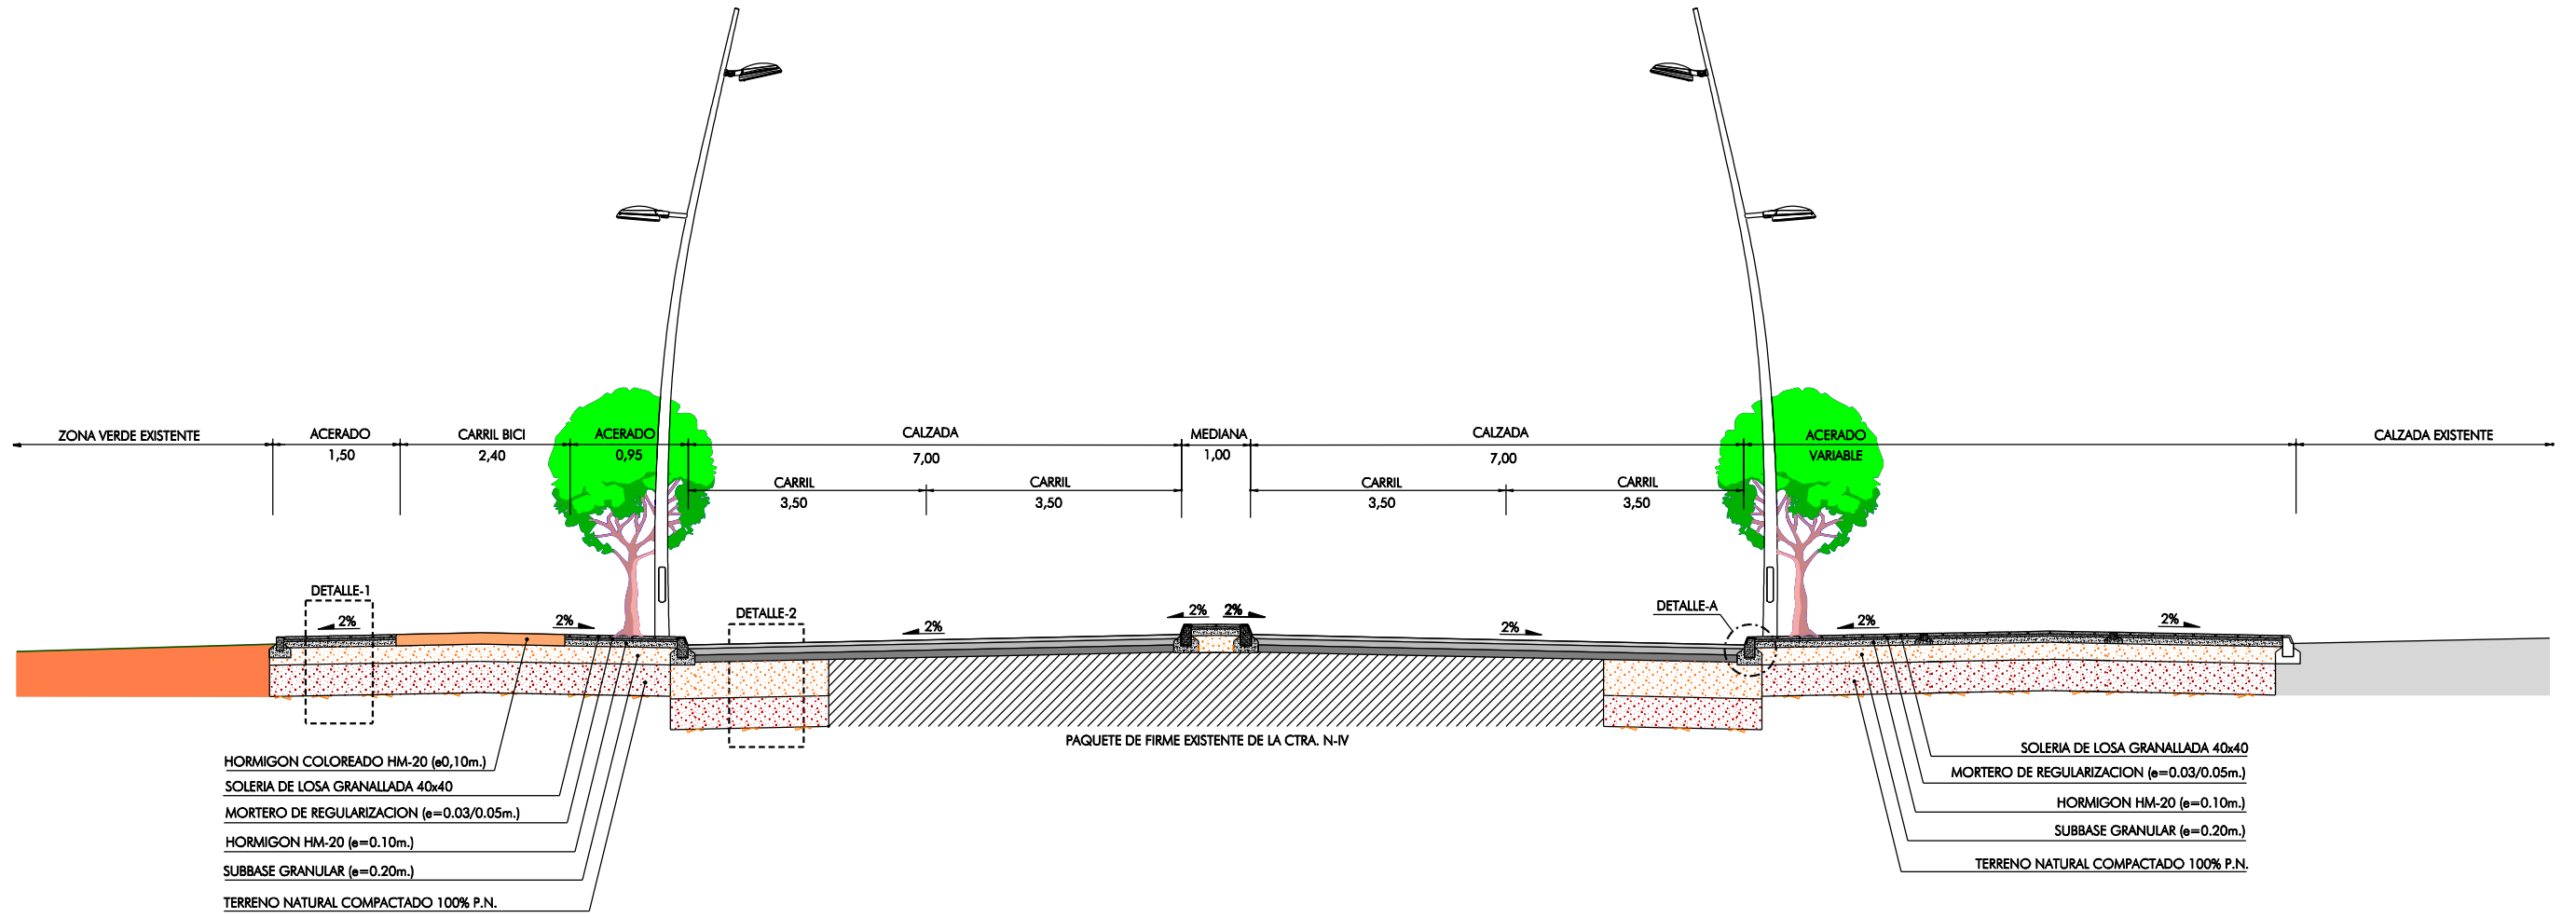


DETALLE-1
PAQUETE DE FIRME EN ACERADO

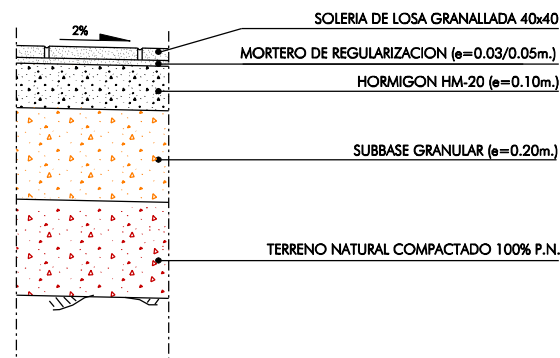



DETALLE-2
PAQUETE DE FIRME EN CALZADA

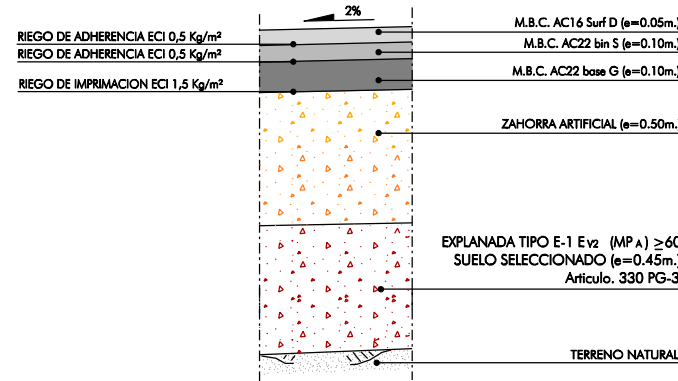

DETALLE-3
PAQUETE DE FIRME EN APARCAMIENTO

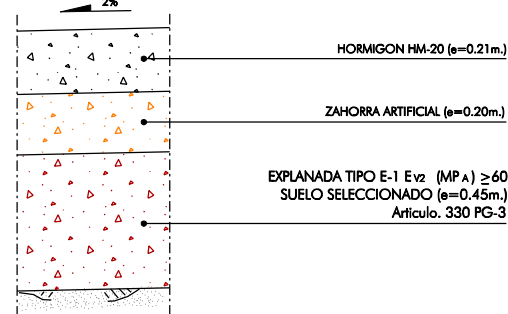

DETALLES DE BORDILLOS

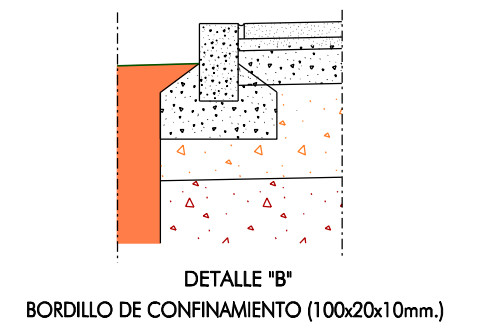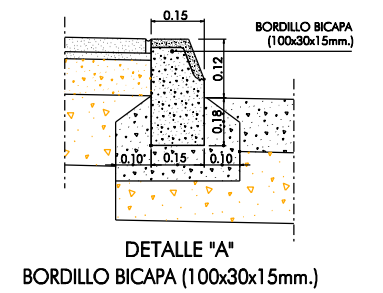

PLANTA ESQUEMATICA DE SITUACION DE SECCIONES

