




SECCION TIPO DESDOBLAMIENTO N-IV
REFUGIO ESTACION DE SERVICIO DE MONTEALTO

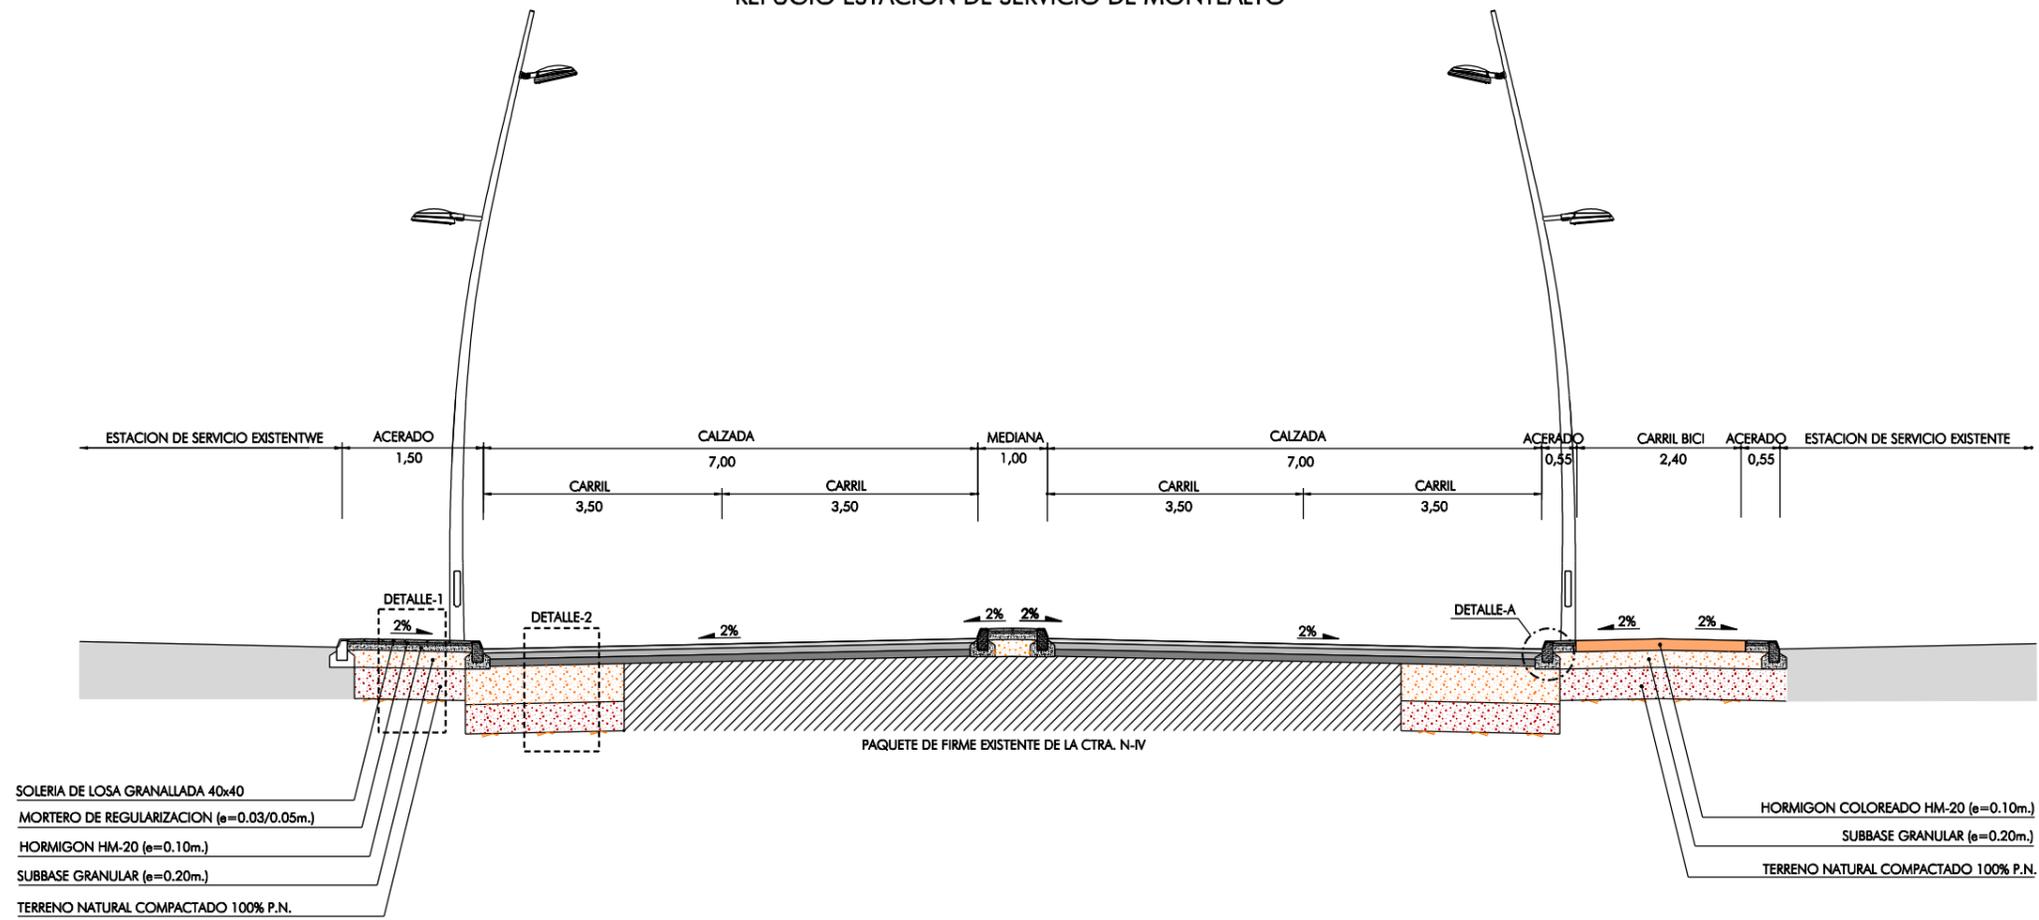


DETALLE-1
PAQUETE DE FIRME EN ACERADO

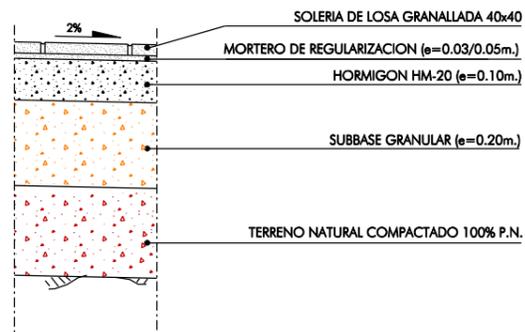



DETALLE-2
PAQUETE DE FIRME EN CALZADA

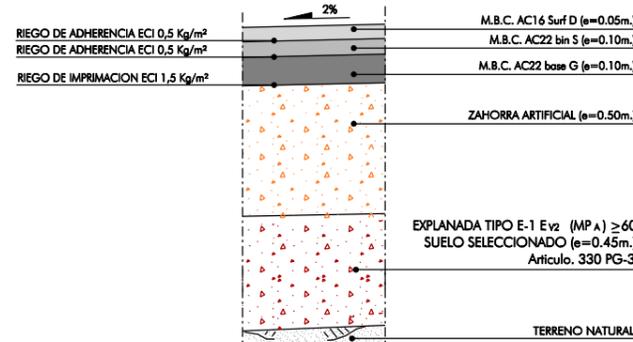


DETALLE-3
PAQUETE DE FIRME EN APARCAMIENTO

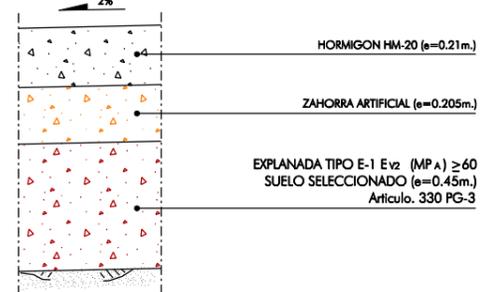

DETALLES DE BORDILLOS

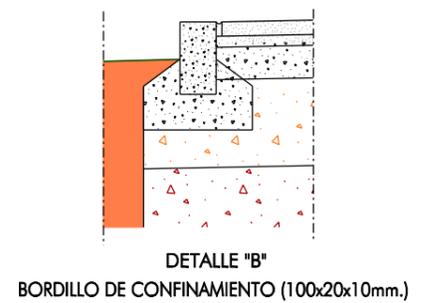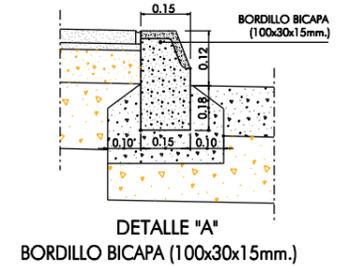

PLANTA ESQUEMATICA DE SITUACION DE SECCIONES

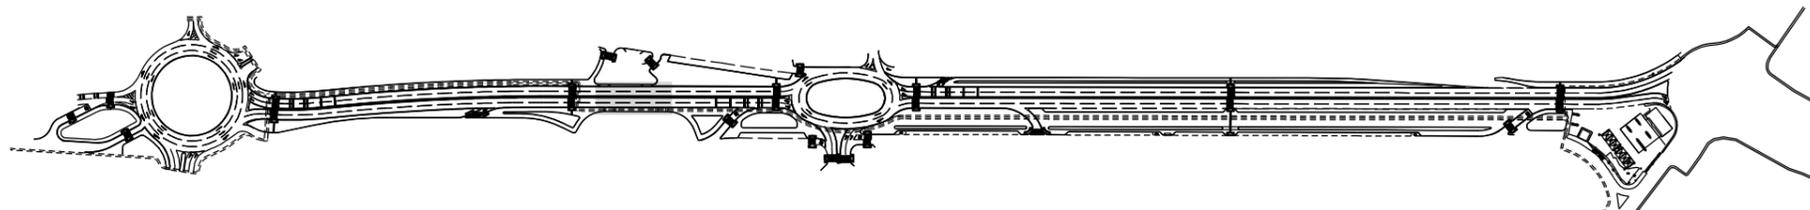

Ayuntamiento de Jerez
Urbanismo

Area de Urbanización
Dpto. de urbanización

INGENIERO DE CAMINOS

FERNANDO BUENO CHOMON

INGENIERO TÉCNICO INDUSTRIAL

DAVID ÁNGEL MOLINA CABRAL

DELINEANTE

JOSE LUIS ALBA TRILLO

TITULO DEL PROYECTO:

PROYECTO DE DESDOBLAMIENTO DE LA CARRETERA N-IV TRAMO
GLORIETA DEL PORVENIR A GLORIETA DE MORABITA
P.K. 635,000 AL P.K.636,020

FECHA:

DICIEMBRE 2010

CLAVE:

12-UR-09

ESCALA:


1/50
ORIGINALES DIN A-1

TITULO DEL PLANO

SECCION TIPO-2 TRAMO DE
REFUGIO ESTACION DE SERVICIO DE MONTEALTO

Nº DE PLANO:

2.4

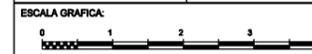

RUTA/ARCHIVO: J.LALBA/PROYECTOS 2009/12-UR-09 - DESDOBLAMIENTO N-IV (PORVENIR-MORABITA)
2.4-SECCION TIPO-2.DGN

Nº DE HOJAS:
2 DE 6