




SECCION TIPO DESDOBLAMIENTO N-IV
NUEVA GLORIETA DEL PARQUE EMPRESARIAL

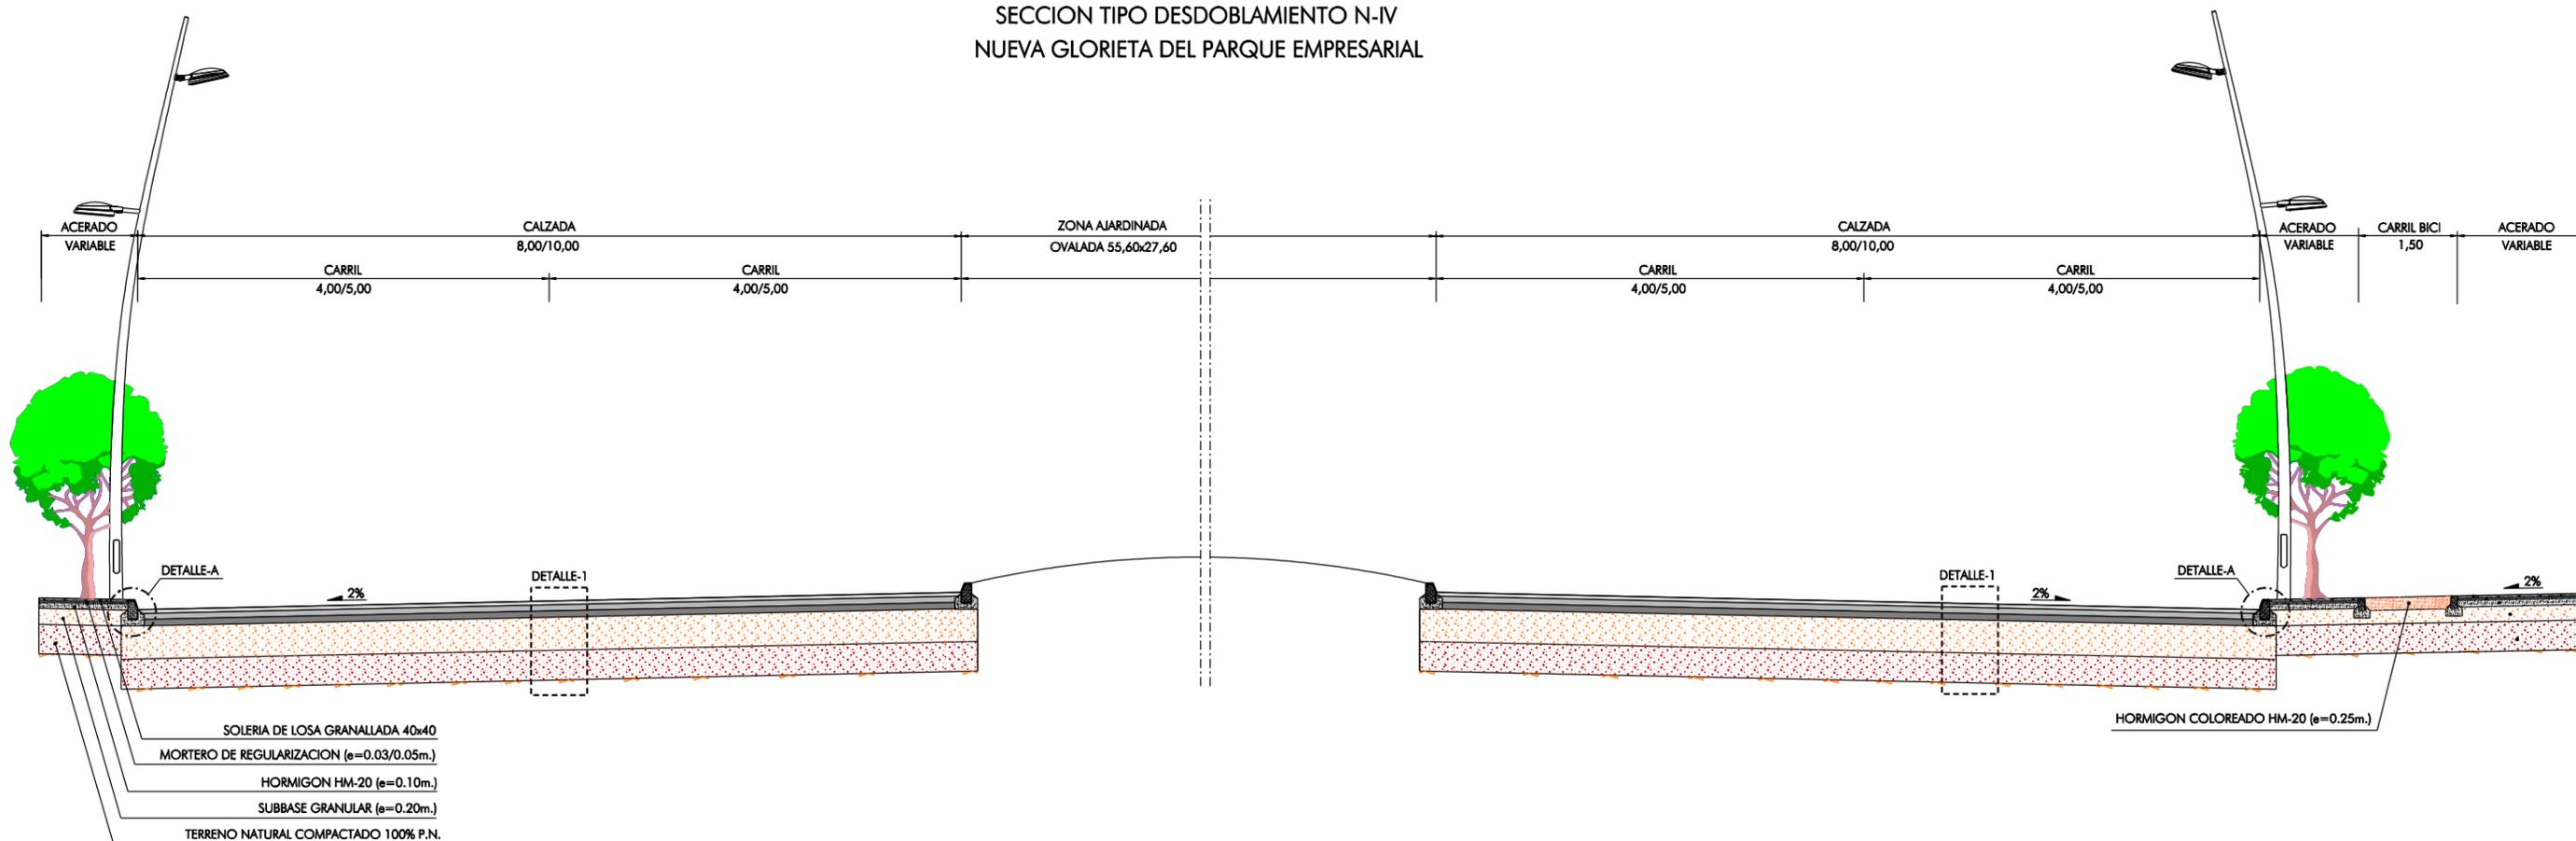


DETALLE-1
PAQUETE DE FIRME EN ACERADO

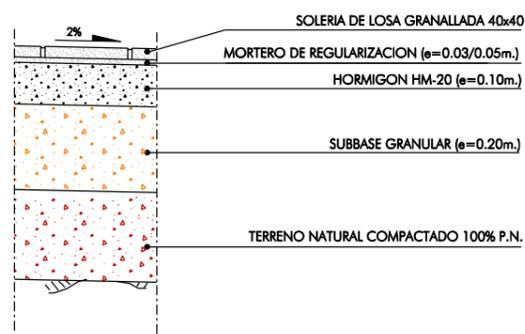


DETALLE-2
PAQUETE DE FIRME EN CALZADA

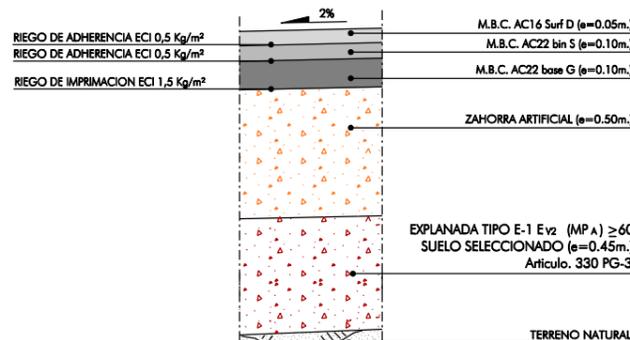


DETALLE-3
PAQUETE DE FIRME EN APARCAMIENTO

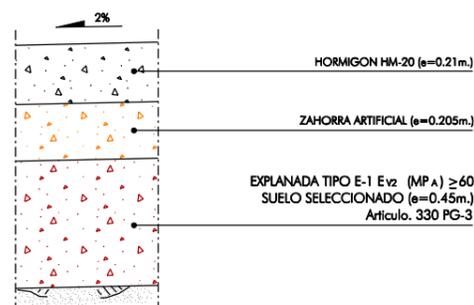

DETALLES DE BORDILLOS

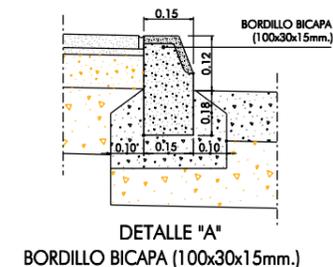

DETALLE "A"
BORDILLO BICAPA (100x30x15mm.)

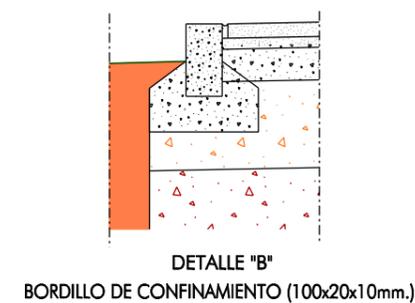

DETALLE "B"
BORDILLO DE CONFINAMIENTO (100x20x10mm.)

PLANTA ESQUEMATICA DE SITUACION DE SECCIONES

