


PLANTA GENERAL DE DISTRIBUCION DE HOJAS

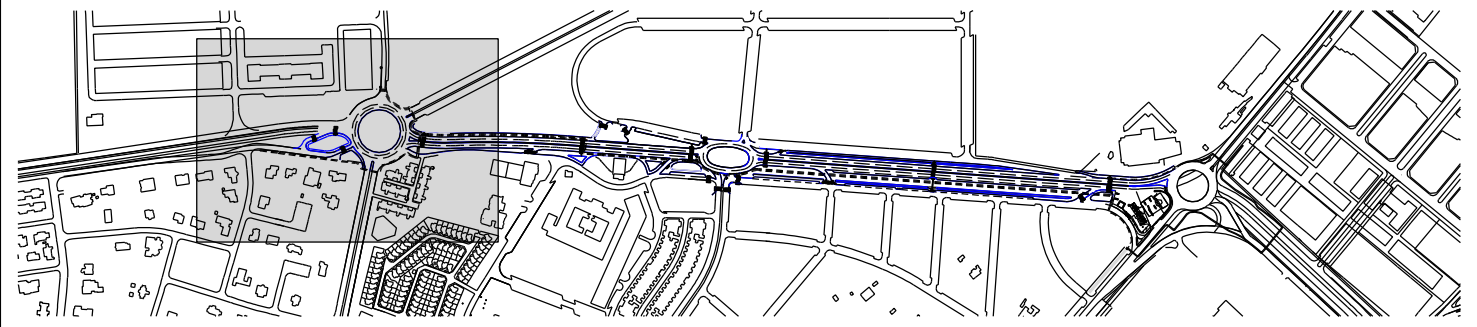

LEYENDA DE SANEAMIENTO EXISTENTE

- RED DE SANEAMIENTO EXISTENTE
- - - ACOMETIDA DOMICILIARIA
- POZO DE REGISTRO EXISTENTE
- ▽ POZO DE REGISTRO EXISTENTE
- IMBORNAL EXISTENTE
- 1,90 PROFUNDIDAD DEL POZO

LEYENDA DE SANEAMIENTO A EJECUTAR

- - - RED DE SANEAMIENTO A EJECUTAR
- POZO DE REGISTRO A EJECUTAR
- ▷ SENTIDO DE LAS AGUAS
- IMBORNAL SIMPLE A EJECUTAR
- IMBORNAL DE BUZON A EJECUTAR

LEYENDA DE CALCULO HIDRAULICO

- P.K.: PUNTO KILOMETRICO
- R.T.: RASANTE DEL TERRENO
- R.H.: RASANTE HIDRAULICA

P.K.: 634,400  
R.T.: 41,100  
R.H.: 39,420