


PLANTA GENERAL DE DISTRIBUCION DE HOJAS

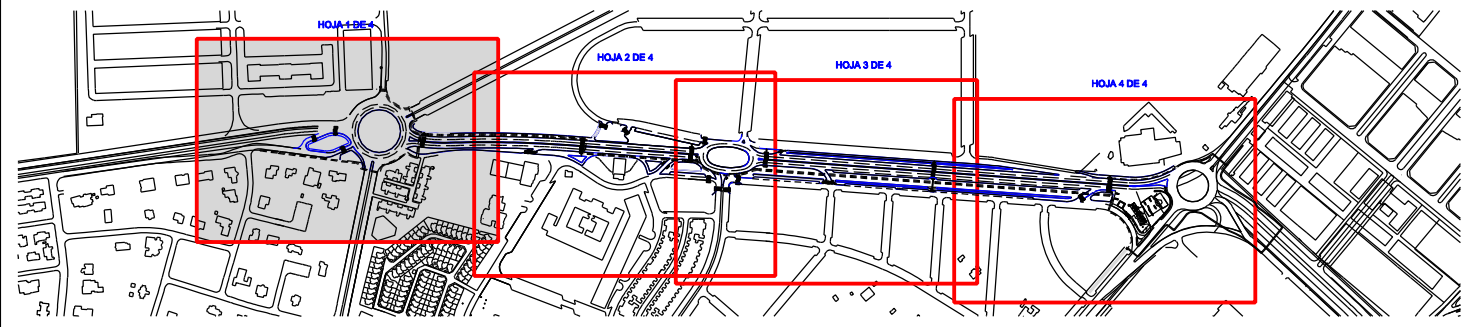

LEYENDA DE CIRCUITOS DE ALUMBRADO PUBLICO

LUMINARIA V.S.A.P. 250W.
 CIRCUITOS ELECTRICOS

ESQUEMA DE CIRCUITOS

