


PLANTA GENERAL DE DISTRIBUCION DE HOJAS

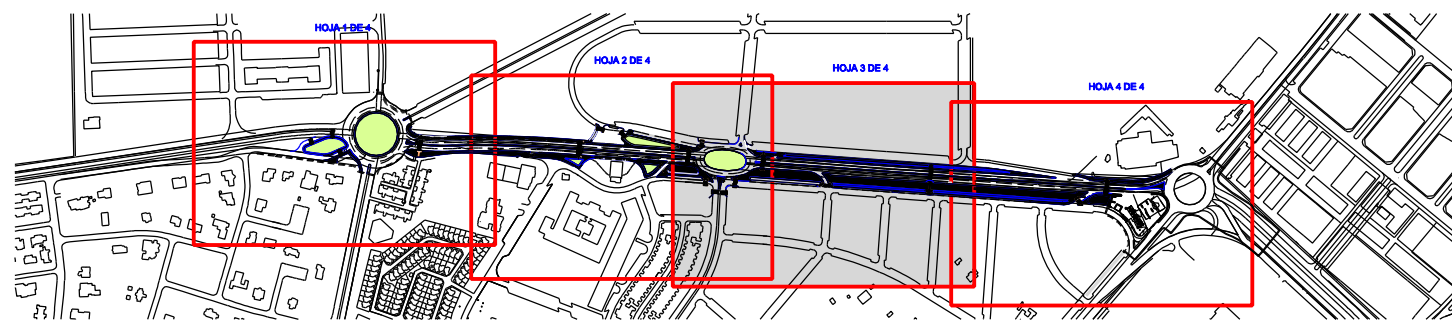

LEYENDA DE SEÑALIZACION

- | | | | |
|--|--|--|----------------------------|
| | ELIMINACION DE BARRERAS ARQUITECTONICAS | | PASO DE PEATONES (M-4.3) |
| | SEÑAL HORIZONTAL DE CEDA EL PASO (M-6.5) | | LINEA DE DETENCION (M-4.1) |
| | SEÑAL VERTICAL | | LINEA DE DETENCION (M-4.2) |

NOTA:

TODAS LAS SEÑALES EN CARRETERA CONVENCIONAL SERÁN DE NIVEL 1 DE RETRORREFLEXIÓN A EXCEPCIÓN DE LAS SEÑALES DE ADVERTENCIA DE PELIGRO (P-1 A P-50), DE PRIORIDAD (R-1 A R-6) Y DE PROHIBICIÓN DE ENTRADA (R-100 A R-117) QUE DEBERAN USARSE NECESARIAMENTE EL NIVEL 2 DE RETRORREFLECTANCIA (FIJADO EN EL ARTICULO 701 DEL PG3)

LAS DIMENSIONES DE LAS SEÑALES SERAN DE 1250mm. EXCEPTO LAS TRIANGULARES QUE SERAN 1750mm..