


PLANTA GENERAL DE DISTRIBUCION DE HOJAS

LEYENDA DE FASES DE EJECUCION

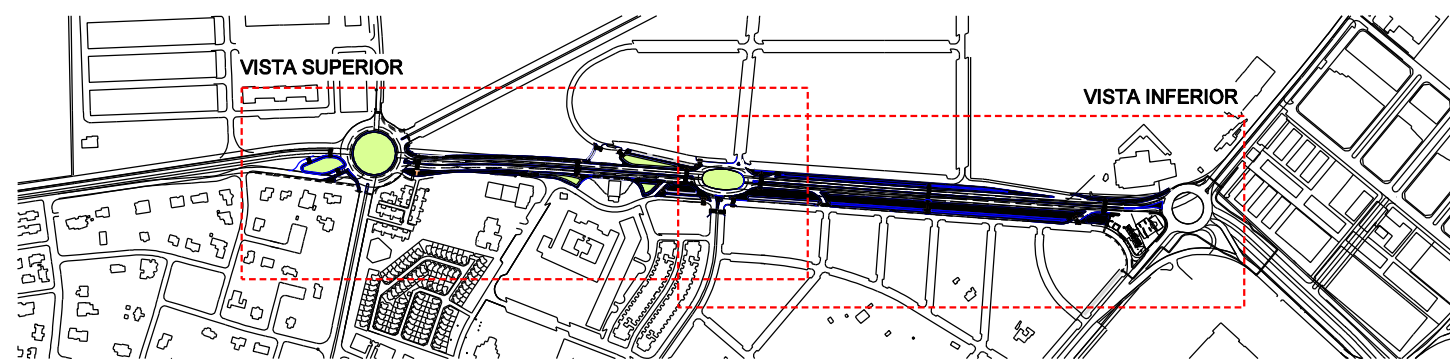

TRAZADO CON CIRCULACIÓN PROVISIONAL DE OBRAS, SEÑALIZADO A TAL EFECTO



ZONA DE OBRAS