


## SEÑALIZACIÓN DE OBRAS

VIAS DE DOBLE SENTIDO DE CIRCULACION, CALZADA UNICA CON 2 CARRILES

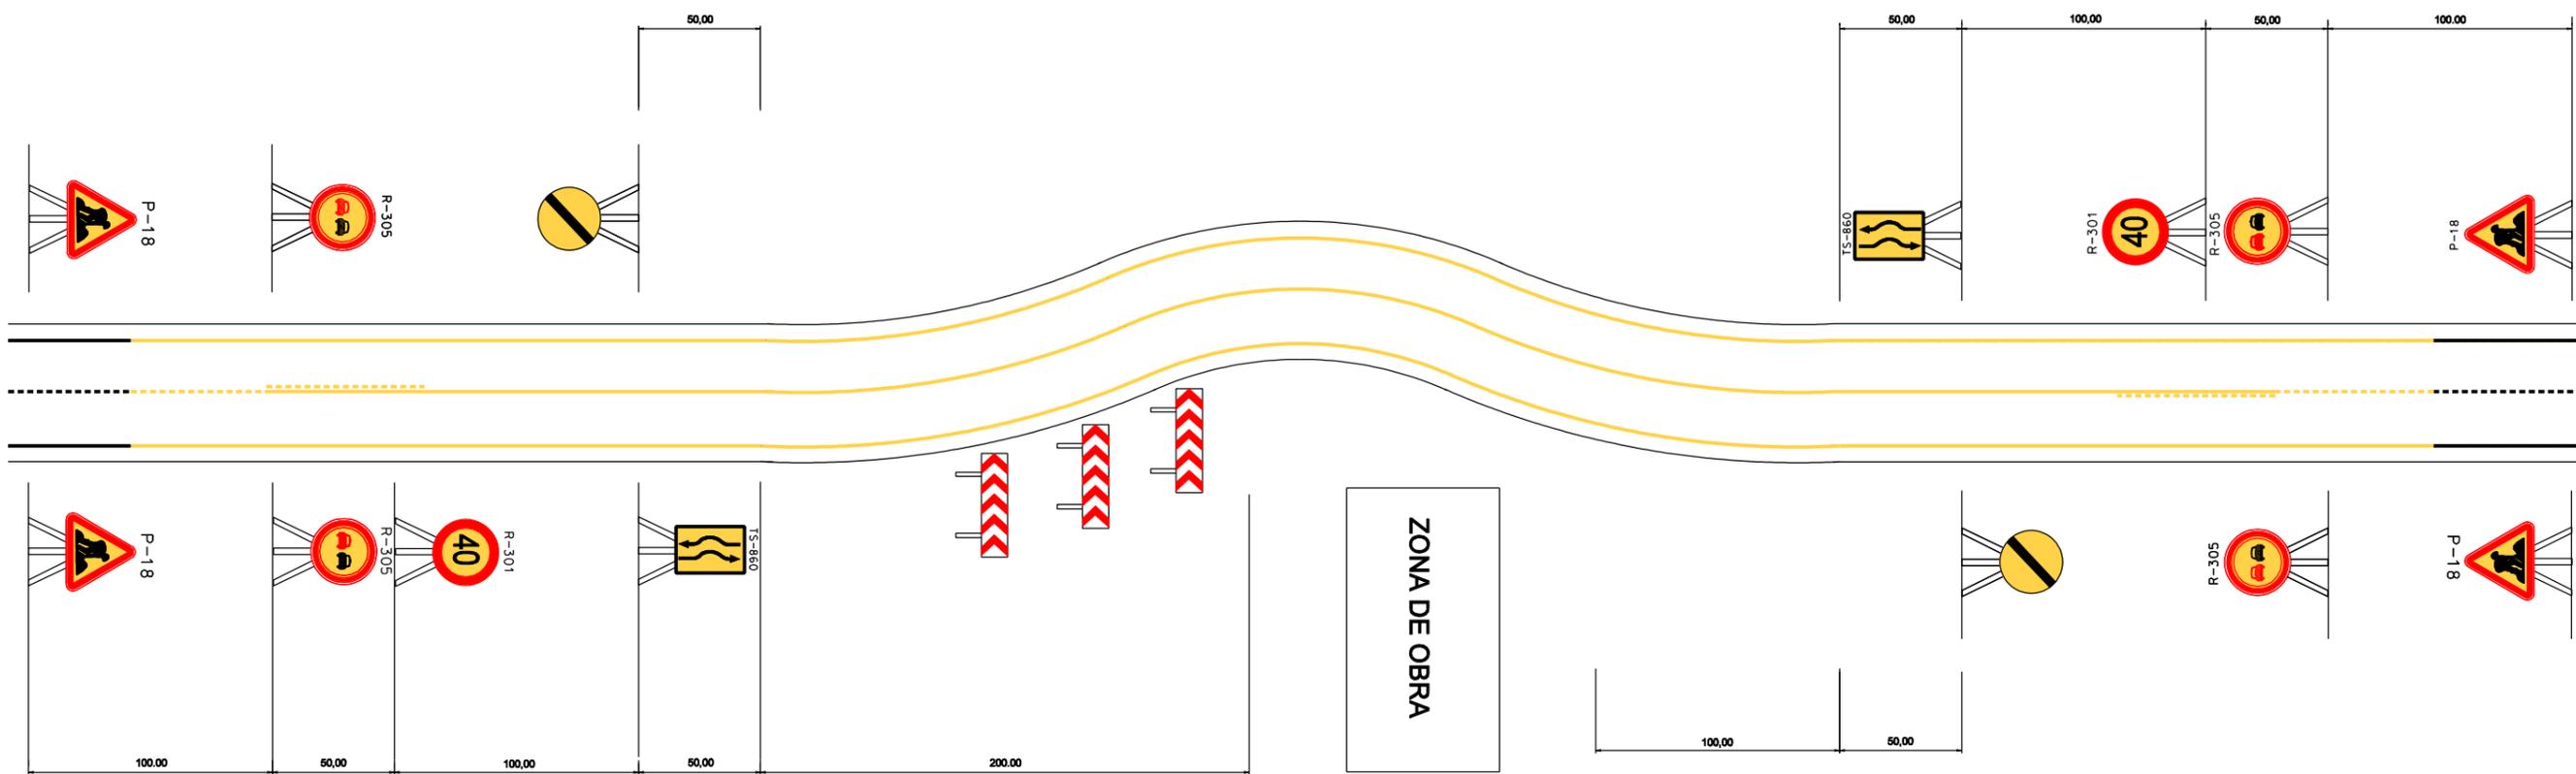

**NOTA:**

SE PODRAN UTILIZAR COMO ALTERNATIVA PARA UNA MAYOR SEGURIDAD, CONOS, HITOS O BALIZAS REFLECTANTES SEGUN CRITERIO DE LA DIRECCION FACULTATIVA

EN FUNCION DE LA DURACION DE LAS OBRAS SE PROCEDERA A LA COLOCACION DE DISPOSITIVOS REFLECTANTES (OJOS DE GATO) Y PINTURA DE SEÑALIZACION PROVISIONAL

 <p><b>Ayuntamiento de Jerez</b> Urbanismo</p>	<p><b>Area de Urbanización</b> Dpto. de urbanización</p>					TITULO DEL PROYECTO:	FECHA:	CLAVE:	ESCALA:	TITULO DEL PLANO	Nº DE PLANO:
						<p>PROYECTO DE DESDOBLAMIENTO DE LA CARRETERA N-IV TRAMO GLORIETA DEL PORVENIR A GLORIETA DE MORABITA P.K. 635,000 AL P.K.636,020</p>	<p>DICIEMBRE 2010</p>	<p>12-UR-09</p>	<p>S/E ORIGINALES DIN A-1</p>	<p>SEÑALIZACION DESVIO PROVISIONAL</p>	<p>7.2</p>
							<p>ESCALA GRAFICA:</p>		<p>RUTA/ARCHIVO: J.LALBA/PROYECTOS 2009/12-UR-09 - DESDOBLAMIENTO N-IV (PORVENIR-MORABITA) 7.2-SEÑALIZACION DESVIO PROVISIONAL.DGN</p>		<p>Nº DE HOJAS: 1 DE 1</p>