


PLANTA GENERAL DE DISTRIBUCION DE HOJAS

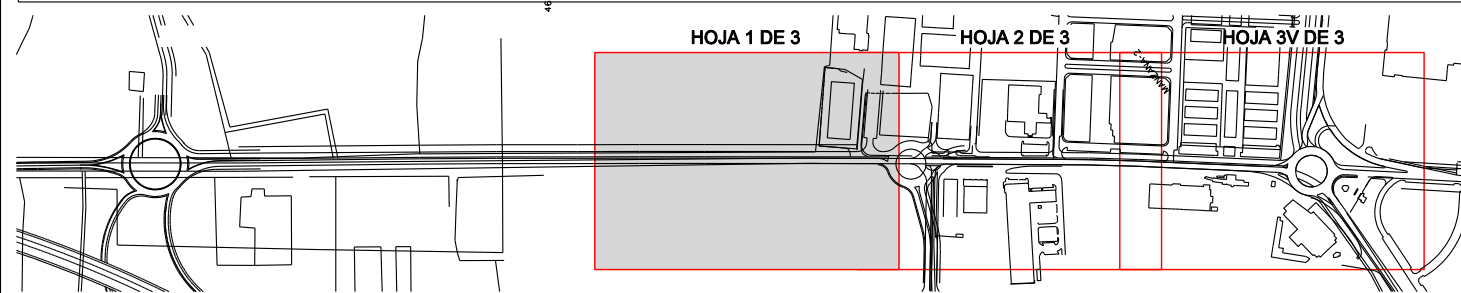

LEYENDA DE INFRAESTRUCTURAS EXISTENTES DE SANEAMIENTO

- RED DE SANEAMIENTO EXISTENTE
- - - - - ACOMETIDA DOMICILIARIA EXISTENTE
- POZO DE REGISTRO EXISTENTE
- ▽ POZO DE REGISTRO EXISTENTE
- IMBORNAL EXISTENTE

		DEPARTAMENTO DE URBANIZACION	
		TITULO DEL PLANO: INFRAESTRUCTURAS EXISTENTES RED DE SANEAMIENTO	
TITULO DEL PROYECTO: PROYECTO DE DESDOBLAMIENTO DE LA CARRETERA N-IV TRAMO GLORIETA POZOALBERO NORTE A GLORIETA DEL PORVENIR P.K. 633,520 AL P.K. 635,000 1º DESGLOSADO		PLANO Nº: 1.5 ESCALA: ORIGINAL A-1	HOJA Nº: 1 DE 3 FECHA: MARZO 2009
ARCHIVO 14-INFRA- ESTRUCTURA DE SANEAMIENTO-1	DELINEANTE JOSE LUIS ALBA	INGENIERO DE CAMINOS FERNANDO BUENO CHOMON	ING. TECN. OBRAS PUBLICAS ING. TECN. INDUSTRIAL PABLO MONTABES C. DAVID MORA CABRAL