


PLANTA GENERAL DE DISTRIBUCION DE HOJAS

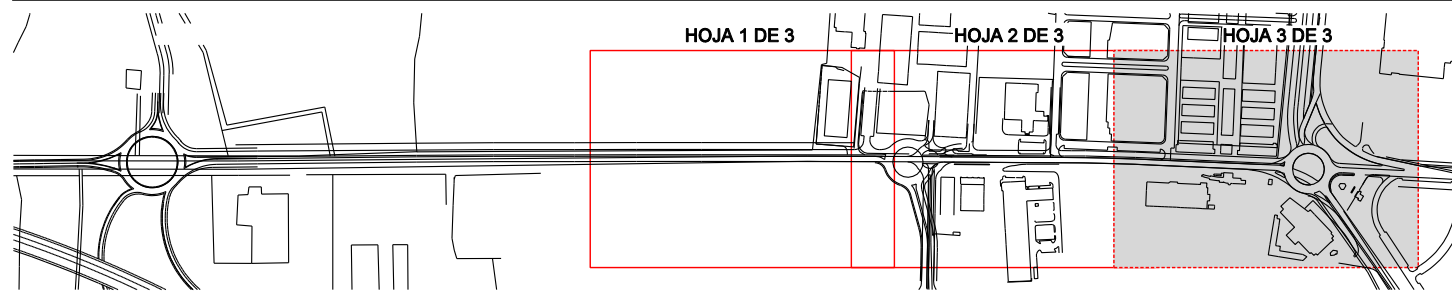

LEYENDA DE INFRAESTRUCTURAS EXISTENTES DE TELECOMUNICACIONES

- RED DE TELEFONIA AEREA EXISTENTE
- POSTE DE MADERA EXISTENTE
- RED DE TELEFONIA EXISTENTE ENTERRADA
- CAMARA TIPO "CR" DE RED DE TELECOMUNICACIONES
- ARMARIO DE INTERCONEXIONES



DEPARTAMENTO DE URBANIZACION

TITULO DEL PROYECTO:
PROYECTO DE DESDOBLAMIENTO DE LA CARRETERA N-IV TRAMO GLORIETA POZOALBERO NORTE A GLORIETA DEL PORVENIR P.K.633,520 AL P.K. 635,000 1º DESGLOSADO

TITULO DEL PLANO:
INFRAESTRUCTURAS EXISTENTES RED DE TELEFONIA

ARCHIVO: 1.7-INFRAESTRUCTURA DE TELEFONIA-3.DGN
 DELINEANTE: JOSE LUIS ALBA

PLANO Nº: 1.7
 ESCALA: ORIGINAL A-1

FECHA: MARZO 2009
 ING. TEC. OBRAS PUBLICAS: FERNANDO BUENO CHOMON
 ING. TECNICO INDUSTRIAL: PABLO MONTABES C.
 ING. TECNICO INDUSTRIAL: DAVID MORA CABRAL