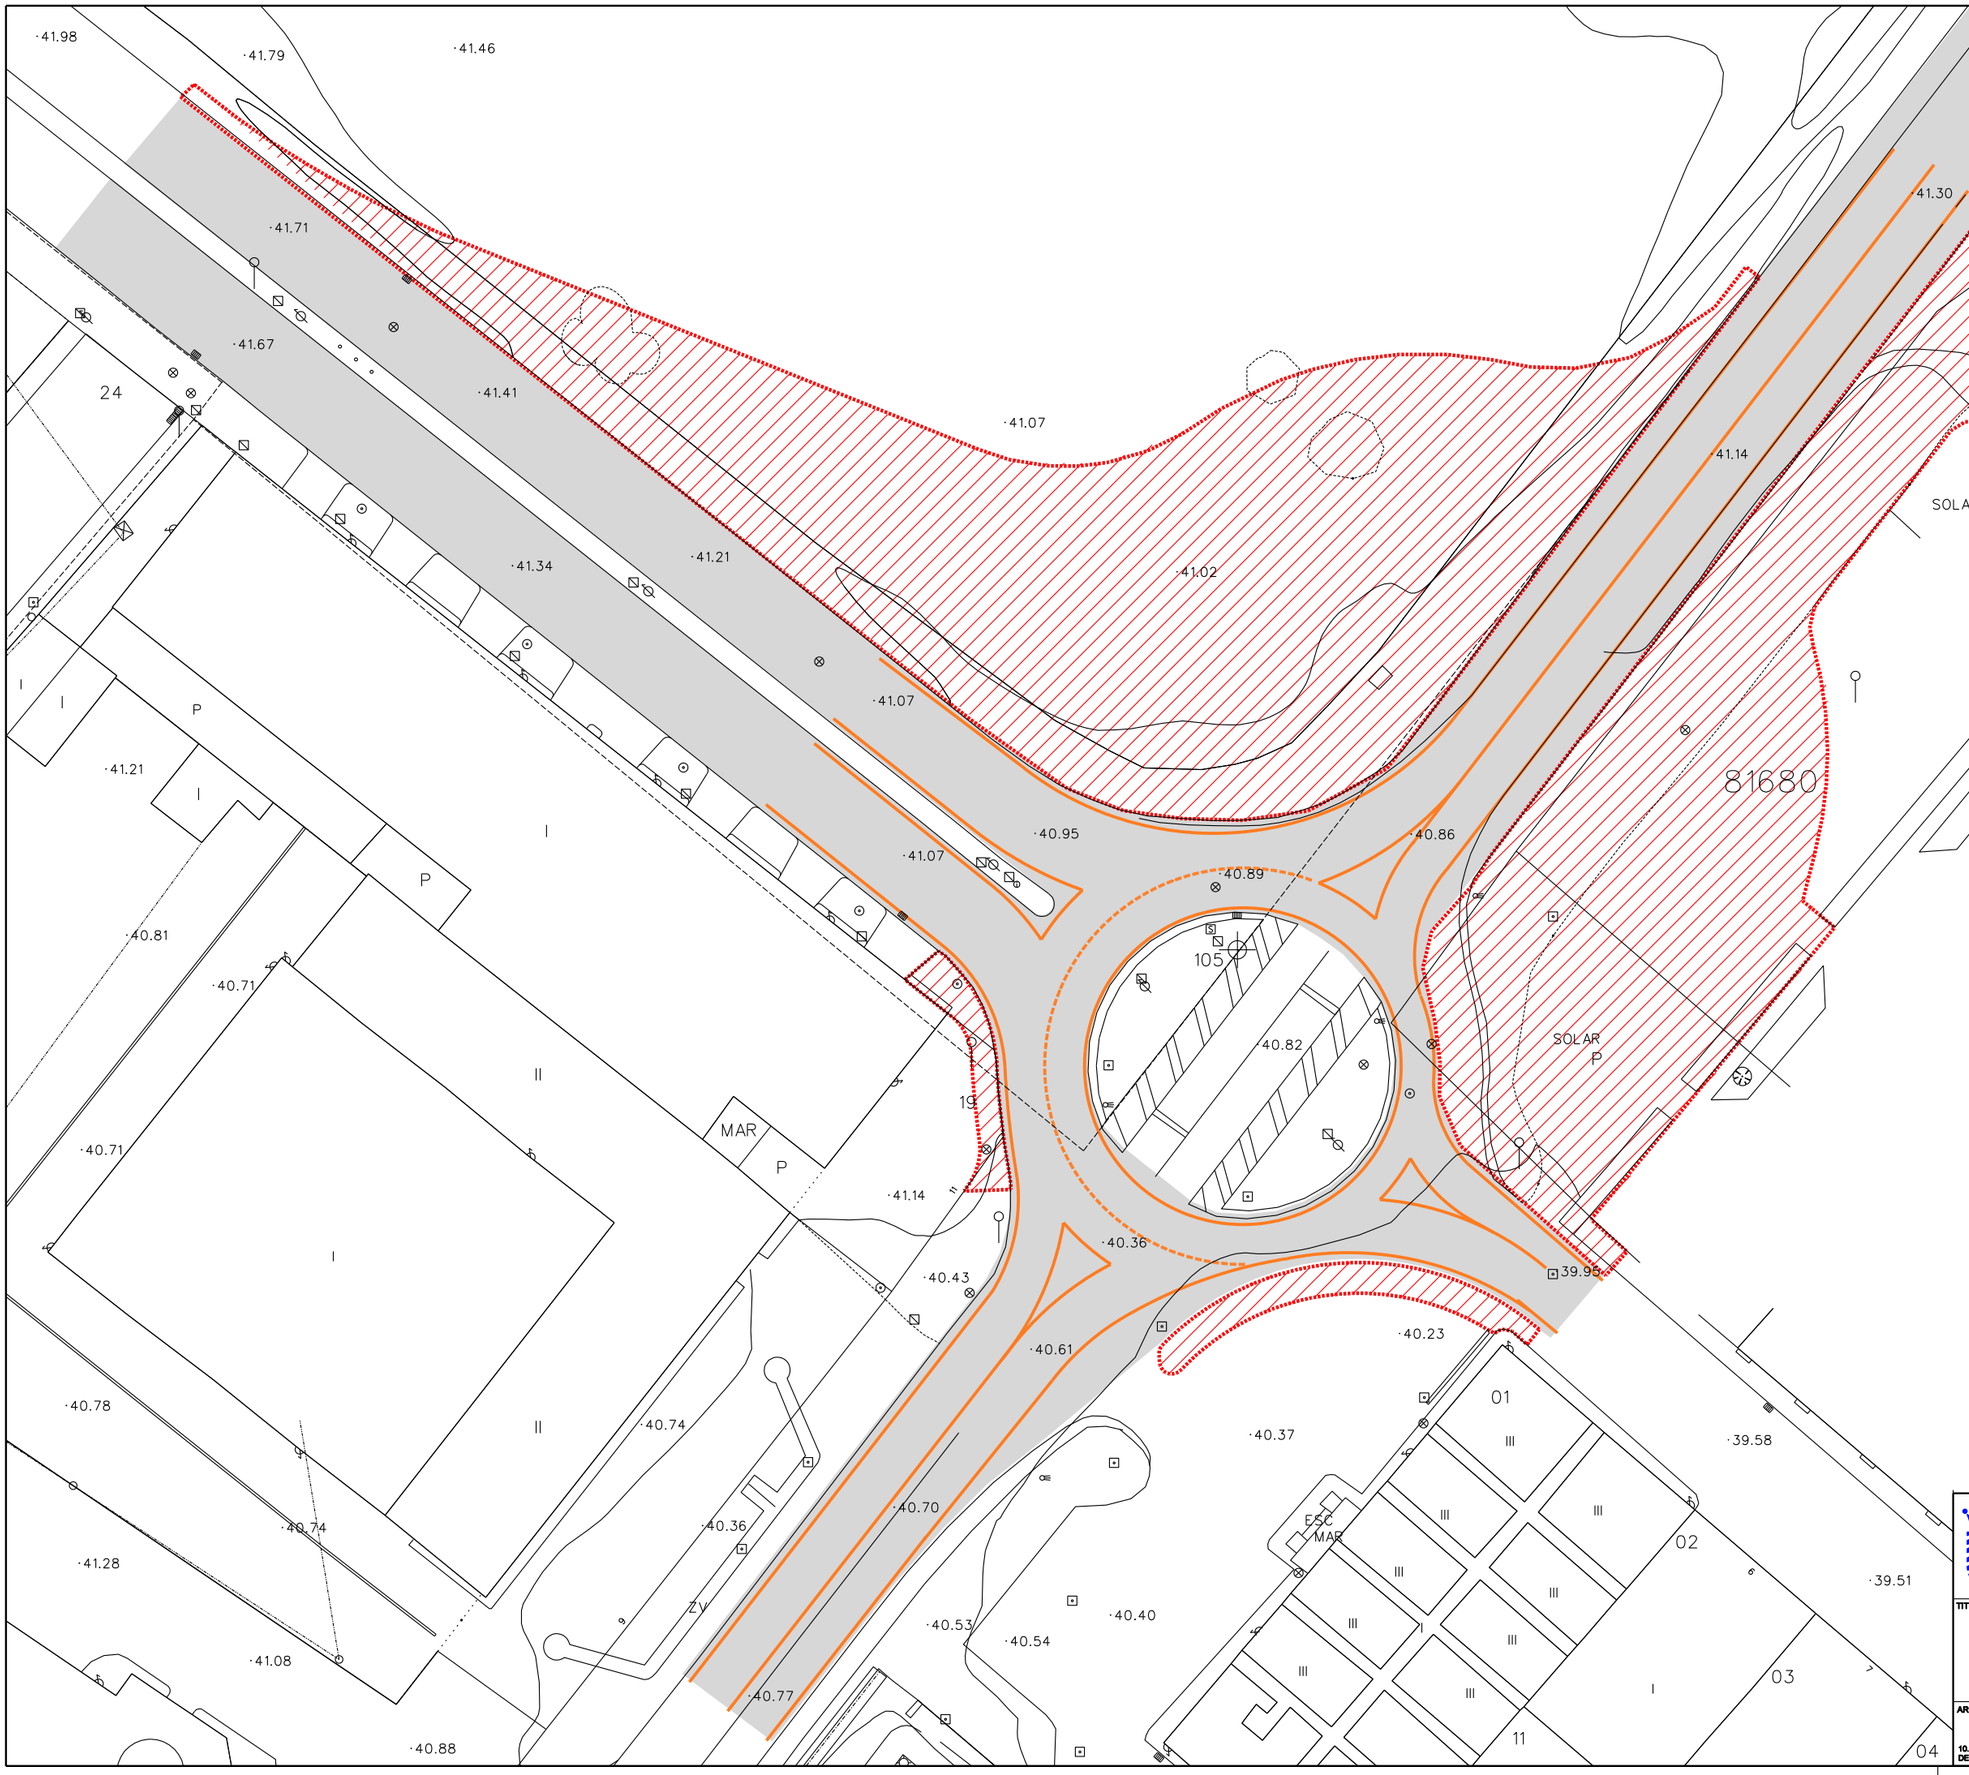

LEYENDA DE DESVIOS PROVISIONALES

ZONA DE EJECUCION DE OBRAS EN PRIMERA FASE RESPETANDO EL TRAZADO ACTUAL Y PROVOCANDO LA MINIMA ALTERACION AL TRAFICO

DESVIO DE TRAFICO EN PRIMERA FASE RESPETANDO EL TRAZADO ACTUAL Y PROVOCANDO LA MINIMA ALTERACION AL TRAFICO

Ayuntamiento de Jerez
Urbanismo

DEPARTAMENTO DE URBANIZACION

TITULO DEL PROYECTO:
PROYECTO DE DESDOBLAMIENTO DE LA CARRETERA N-IV TRAMO GLORIETA POZOALBERO NORTE A GLORIETA DEL PORVENIR P.K.633,520 AL P.K. 635,000
1º DESGLOSADO

TITULO DEL PLANO:
DESVIOS PROVISIONALES (III)
ORDENACION GLORIETA DEL SECTOR 34

PLANO Nº:	HOJA Nº:
10.1	3 DE 7

ESCALA:	FECHA:
ORIGINAL A-1 1/400	MARZO 2009

ARCHIVO	DELINEANTE	INGENIERO DE CAMINOS	ING. TEC. OBRAS PUBLICAS	ING. TECNICO INDUSTRIAL
10.1-PLANTA DESVIO-3.DGN	JOSE LUIS ALBA	FERNANDO BUENO CHOMON	PABLO MONTABES C.	DAVID MOLINA CABRAL