



LEYENDA DE DESVIOS PROVISIONALES


 ZONA DE EJECUCION DE OBRAS ENTRE LAS GLORIETAS PREVIAMENTE EJECUTADAS DANDO EJECUCION AL MARGEN IZQUIERDO EN COLABORACION CON LOS DISTINTOS SECTORES Y APROVECHANDO EL TRAFICO EN SU ACTUAL RECORRIDO SIN INTERVENIR EN ESTE, SOLO EN LAS GLORIETAS DONDE SE DESVIARA POR EL MARGEN DERECHO

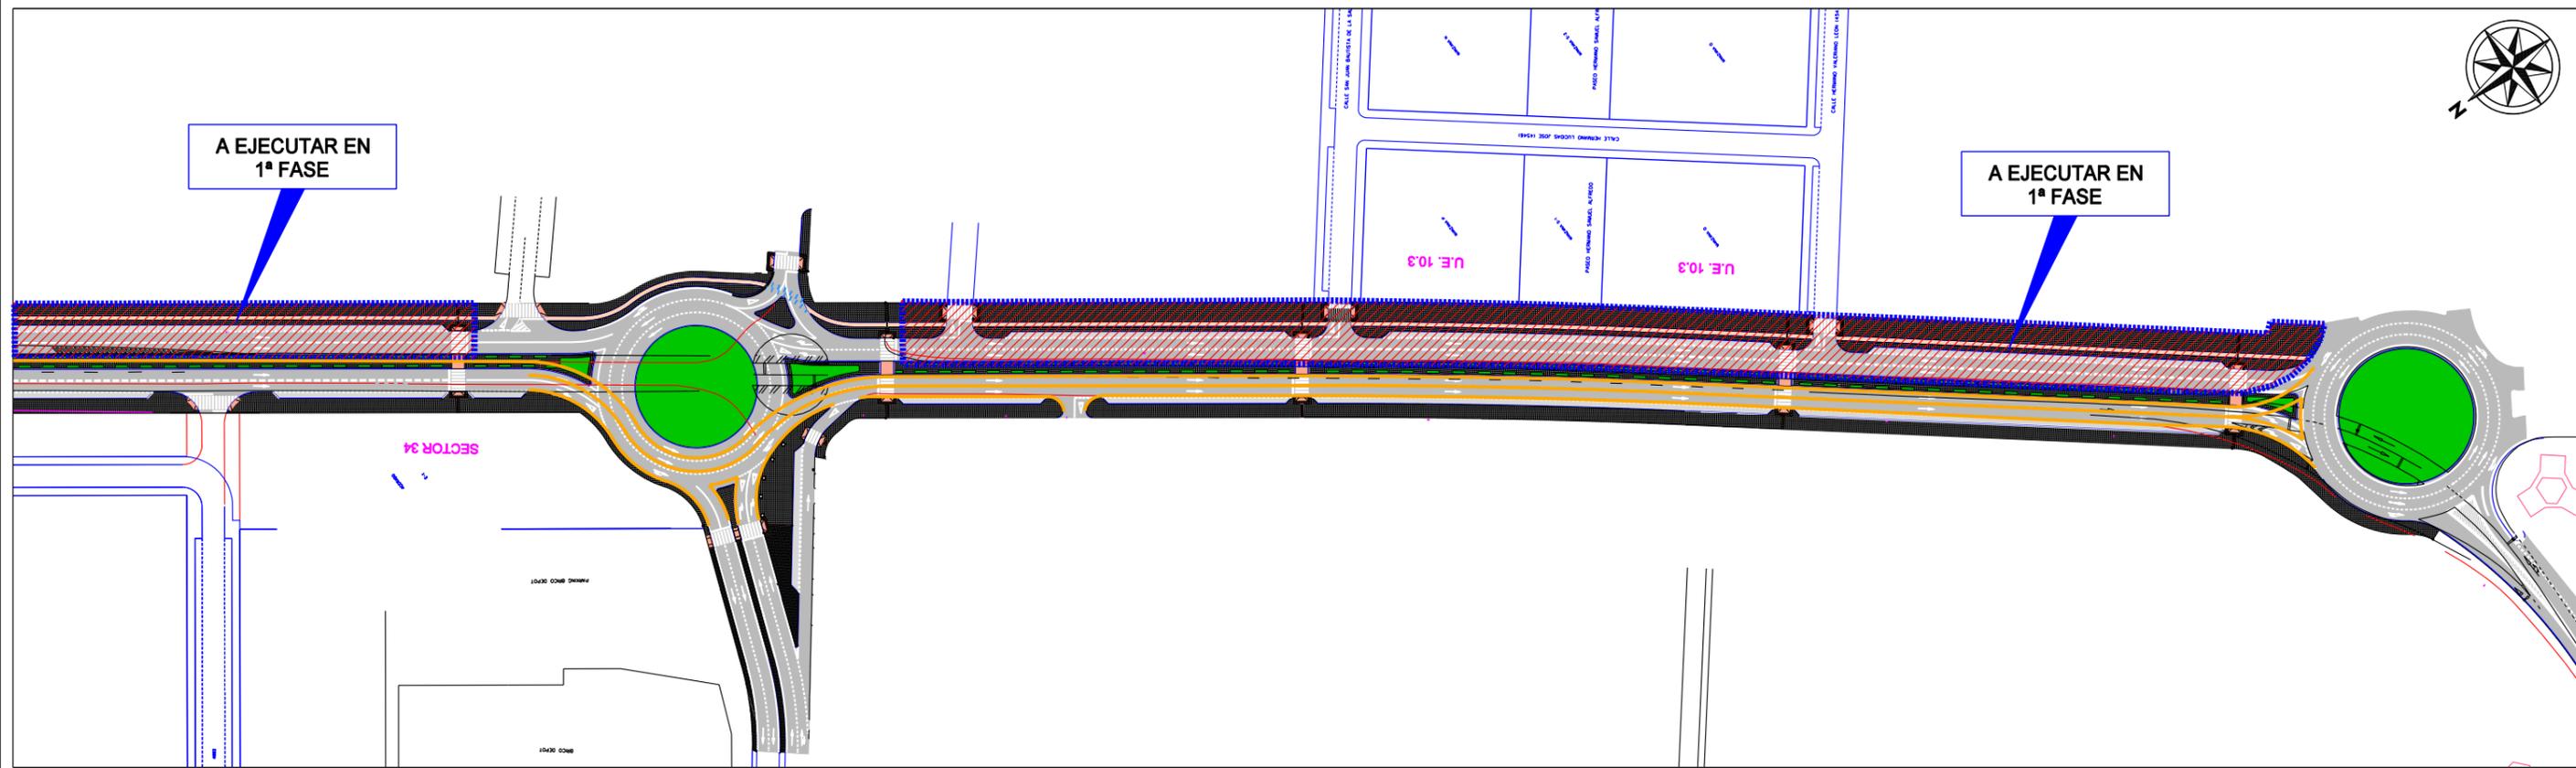

PLANTA GENERAL ESQUEMATICA

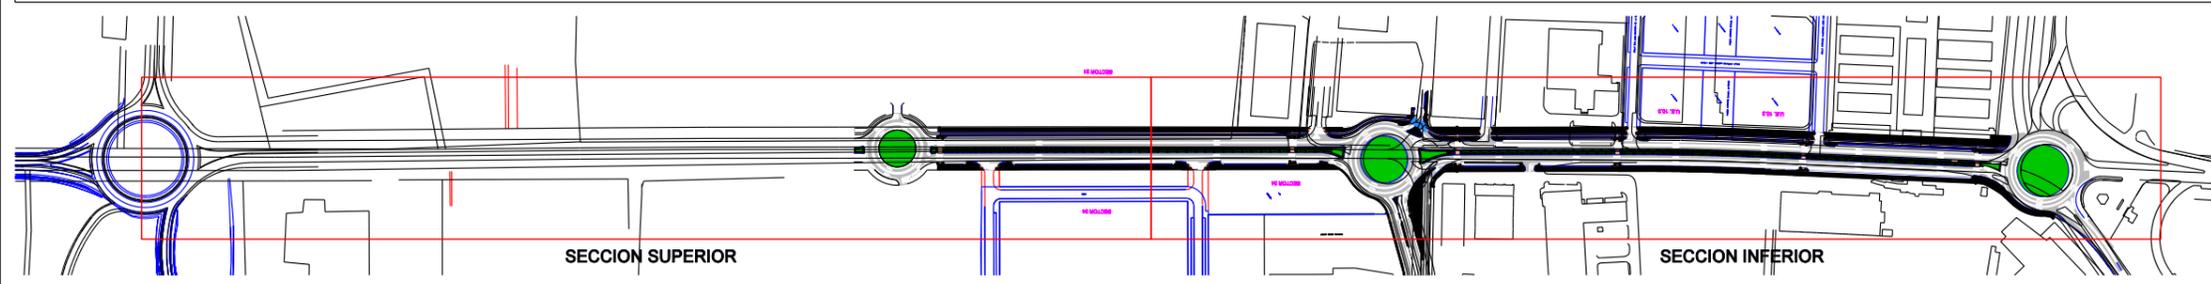

 <b>Ayuntamiento de Jerez</b> Urbanismo		<b>DEPARTAMENTO DE URBANIZACION</b>	
<b>TITULO DEL PROYECTO:</b> PROYECTO DE DESDOBLAMIENTO DE LA CARRETERA N-IV TRAMO GLORIETA POZOALBERO NORTE A GLORIETA DEL PORVENIR P.K. 633,520 AL P.K. 635,000 1º DESGLOSADO		<b>TITULO DEL PLANO:</b> PLANTA DE DESVIOS PROVISIONALES 1ª FASE DE TRAMOS INTERMEDIOS	
PLANO Nº: 10.1	HOJA Nº: 6 DE 7	ESCALA: ORIGINAL A-1	FECHA: MARZO 2009
ARCHIVO: 10.1-PLANTA DESVIO-8.DGN	DELINEANTE: JOSE LUIS ALBA	INGENIERO DE CAMINOS: FERNANDO BUENO CHOMON	ING. TEC. OBRAS PUBLICAS: PABLO MONTABES C.
		ING. TECNICO INDUSTRIAL: DAVID MORA CABRAL	