


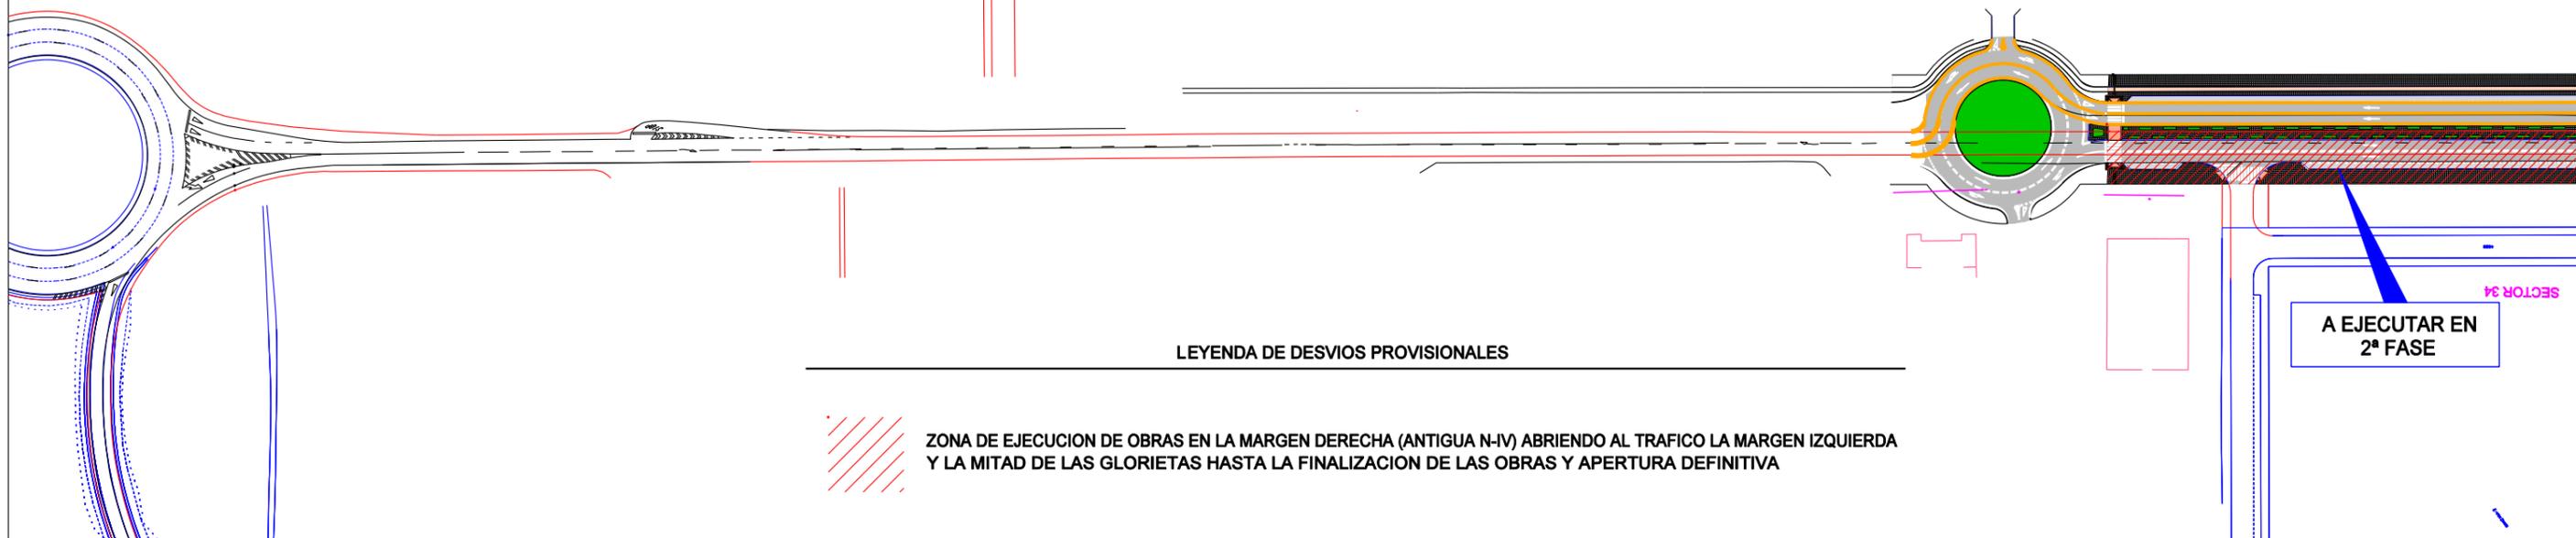

SECTOR 34



LEYENDA DE DESVIOS PROVISIONALES

 ZONA DE EJECUCION DE OBRAS EN LA MARGEN DERECHA (ANTIGUA N-IV) ABRIENDO AL TRAFICO LA MARGEN IZQUIERDA Y LA MITAD DE LAS GLORIETAS HASTA LA FINALIZACION DE LAS OBRAS Y APERTURA DEFINITIVA

A EJECUTAR EN 2ª FASE


SECTOR 34



A EJECUTAR EN 2ª FASE

A EJECUTAR EN 2ª FASE

PLANTA GENERAL ESQUEMATICA

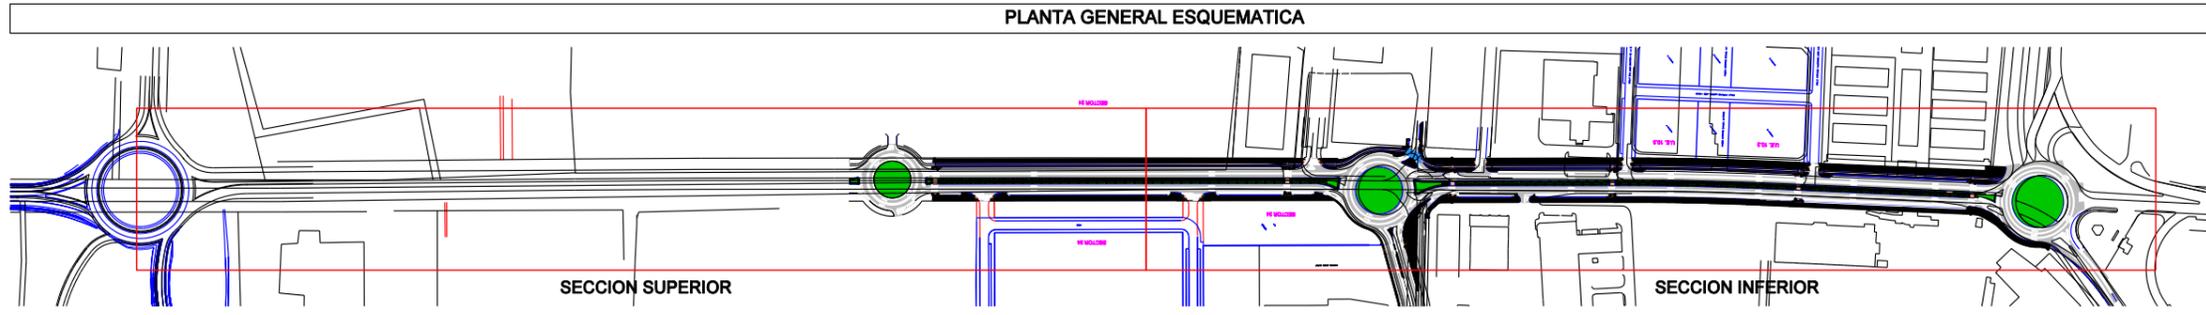

SECCION SUPERIOR

SECCION INFERIOR

		DEPARTAMENTO DE URBANIZACION	
TITULO DEL PROYECTO: PROYECTO DE DESDOBLAMIENTO DE LA CARRETERA N-IV TRAMO GLORIETA POZOALBERO NORTE A GLORIETA DEL PORVENIR P.K. 633,520 AL P.K. 635,000 1º DESGLOSADO			
TITULO DEL PLANO: PLANTA DE DESVIOS PROVISIONALES 1ª FASE DE TRAMOS INTERMEDIOS		PLANO Nº: 10.1	HOJA Nº: 7 DE 7
ESCALA: ORIGINAL A-1		1/1.000	FECHA: MARZO 2009
ARCHIVO	DELINEANTE	INGENIERO DE CAMINOS	ING. TEC. OBRAS PUBLICAS
10.1-PLANTA DESVIO-8.DGN	JOSE LUIS ALBA	FERNANDO BUENO CHOMON	PABLO MONTABES C.
			ING. TECNICO INDUSTRIAL
			DAVID MORA CABRAL