




2º DESGLOSADO
A EJECUTAR POR EL SECTOR 32

2º DESGLOSADO
PARCIALMENTE EJECUTADO
POR SECTOR 31

ACTUALMENTE EN EJECUCION Y
NO OBJETO DE ESTE PROYECTO

1º DESGLOSADO
PARCIALMENTE EJECUTADO
POR SECTOR 31


A EJECUTAR POR
SECTOR 34
1º DESGLOSADO

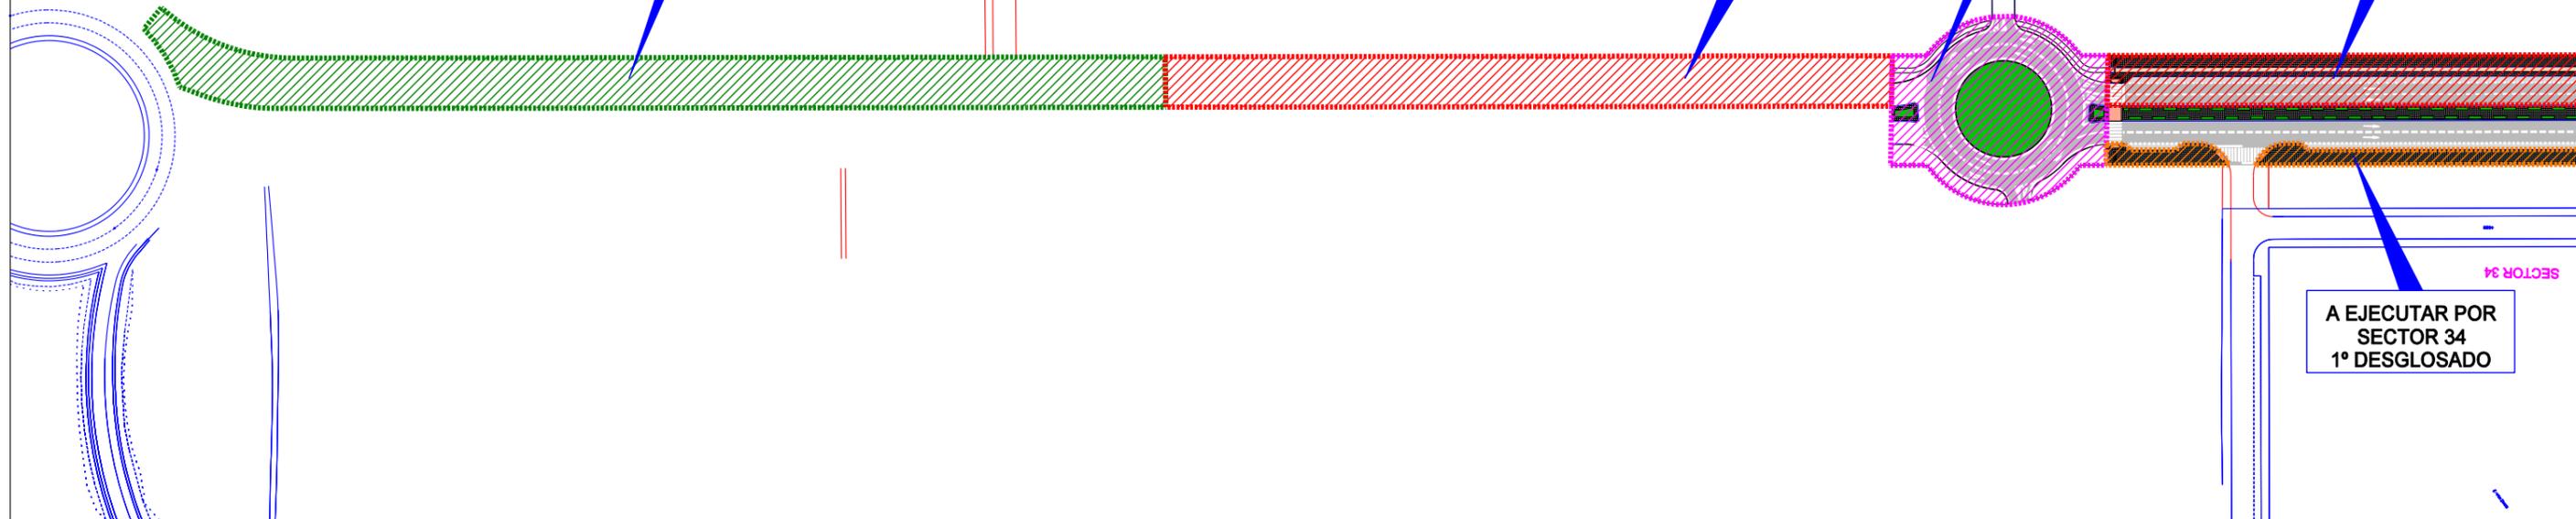


1º DESGLOSADO
PARCIALMENTE EJECUTADO
POR SECTOR 31

1º DESGLOSADO
EJECUTADO POR
U.E. 10.3

A EJECUTAR POR
SECTOR 34
1º DESGLOSADO

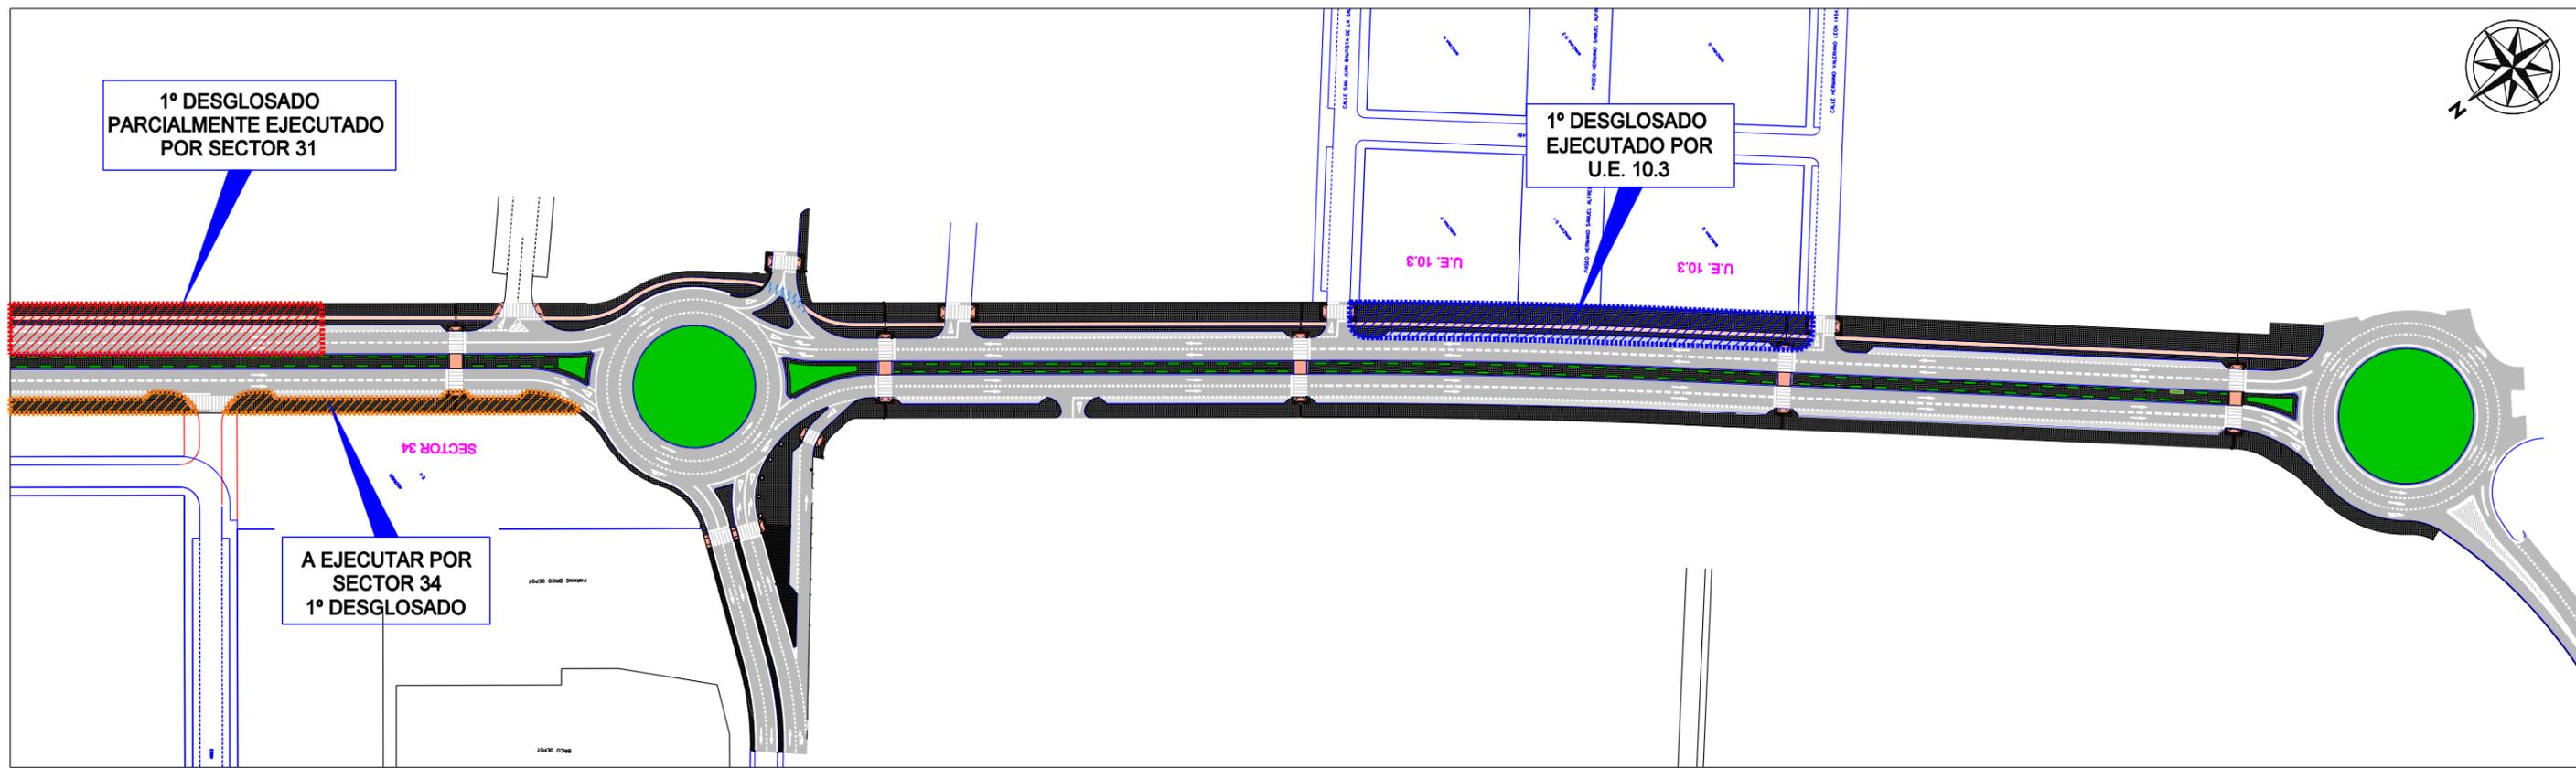

PLANTA GENERAL ESQUEMATICA

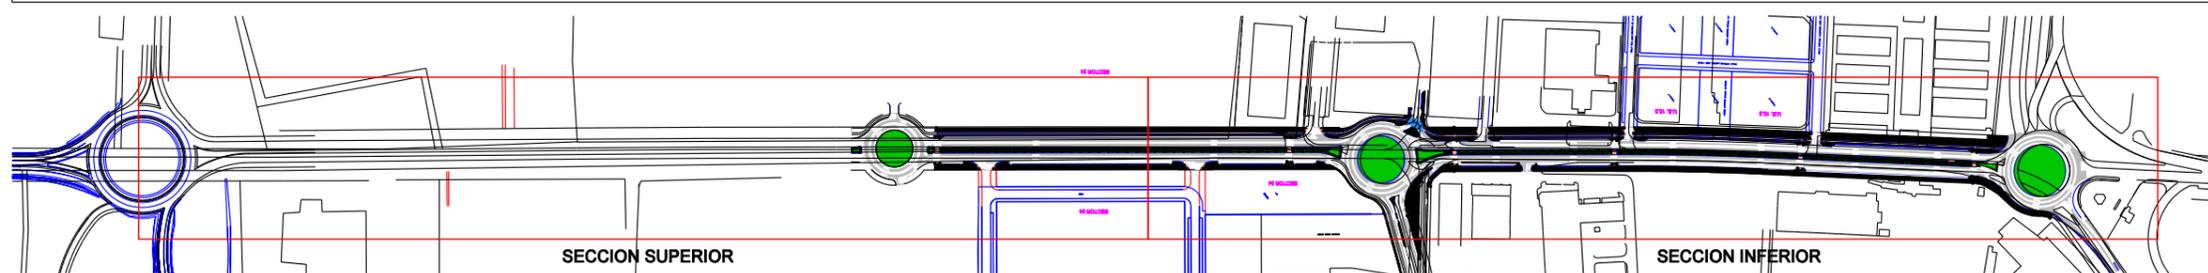

		DEPARTAMENTO DE URBANIZACION	
TITULO DEL PROYECTO: PROYECTO DE DESDOBLAMIENTO DE LA CARRETERA N-IV TRAMO GLORIETA POZOALBERO NORTE A GLORIETA DEL PORVENIR P.K. 633,520 AL P.K. 635,000 1º DESGLOSADO		TITULO DEL PLANO: PLANTA DE AMBITOS DE EJECUCION	
ARCHIVO	DELINEANTE	PLANO Nº: 2.1	HOJA Nº: 2 DE 2
2.2-AMBITOS DE EJECUCION DGN	INGENIERO DE CAMINOS	ESCALA: ORIGINAL A-1	FECHA: MARZO 2009
JOSE LUIS ALBA	FERNANDO BUENO CHOMON	ING. TEC. OBRAS PUBLICAS	ING. TECNICO INDUSTRIAL
	PABLO MONTABES C.		DAVID MORA CABRAL