


DETALLE EN PLANTA DE PAVIMENTACION

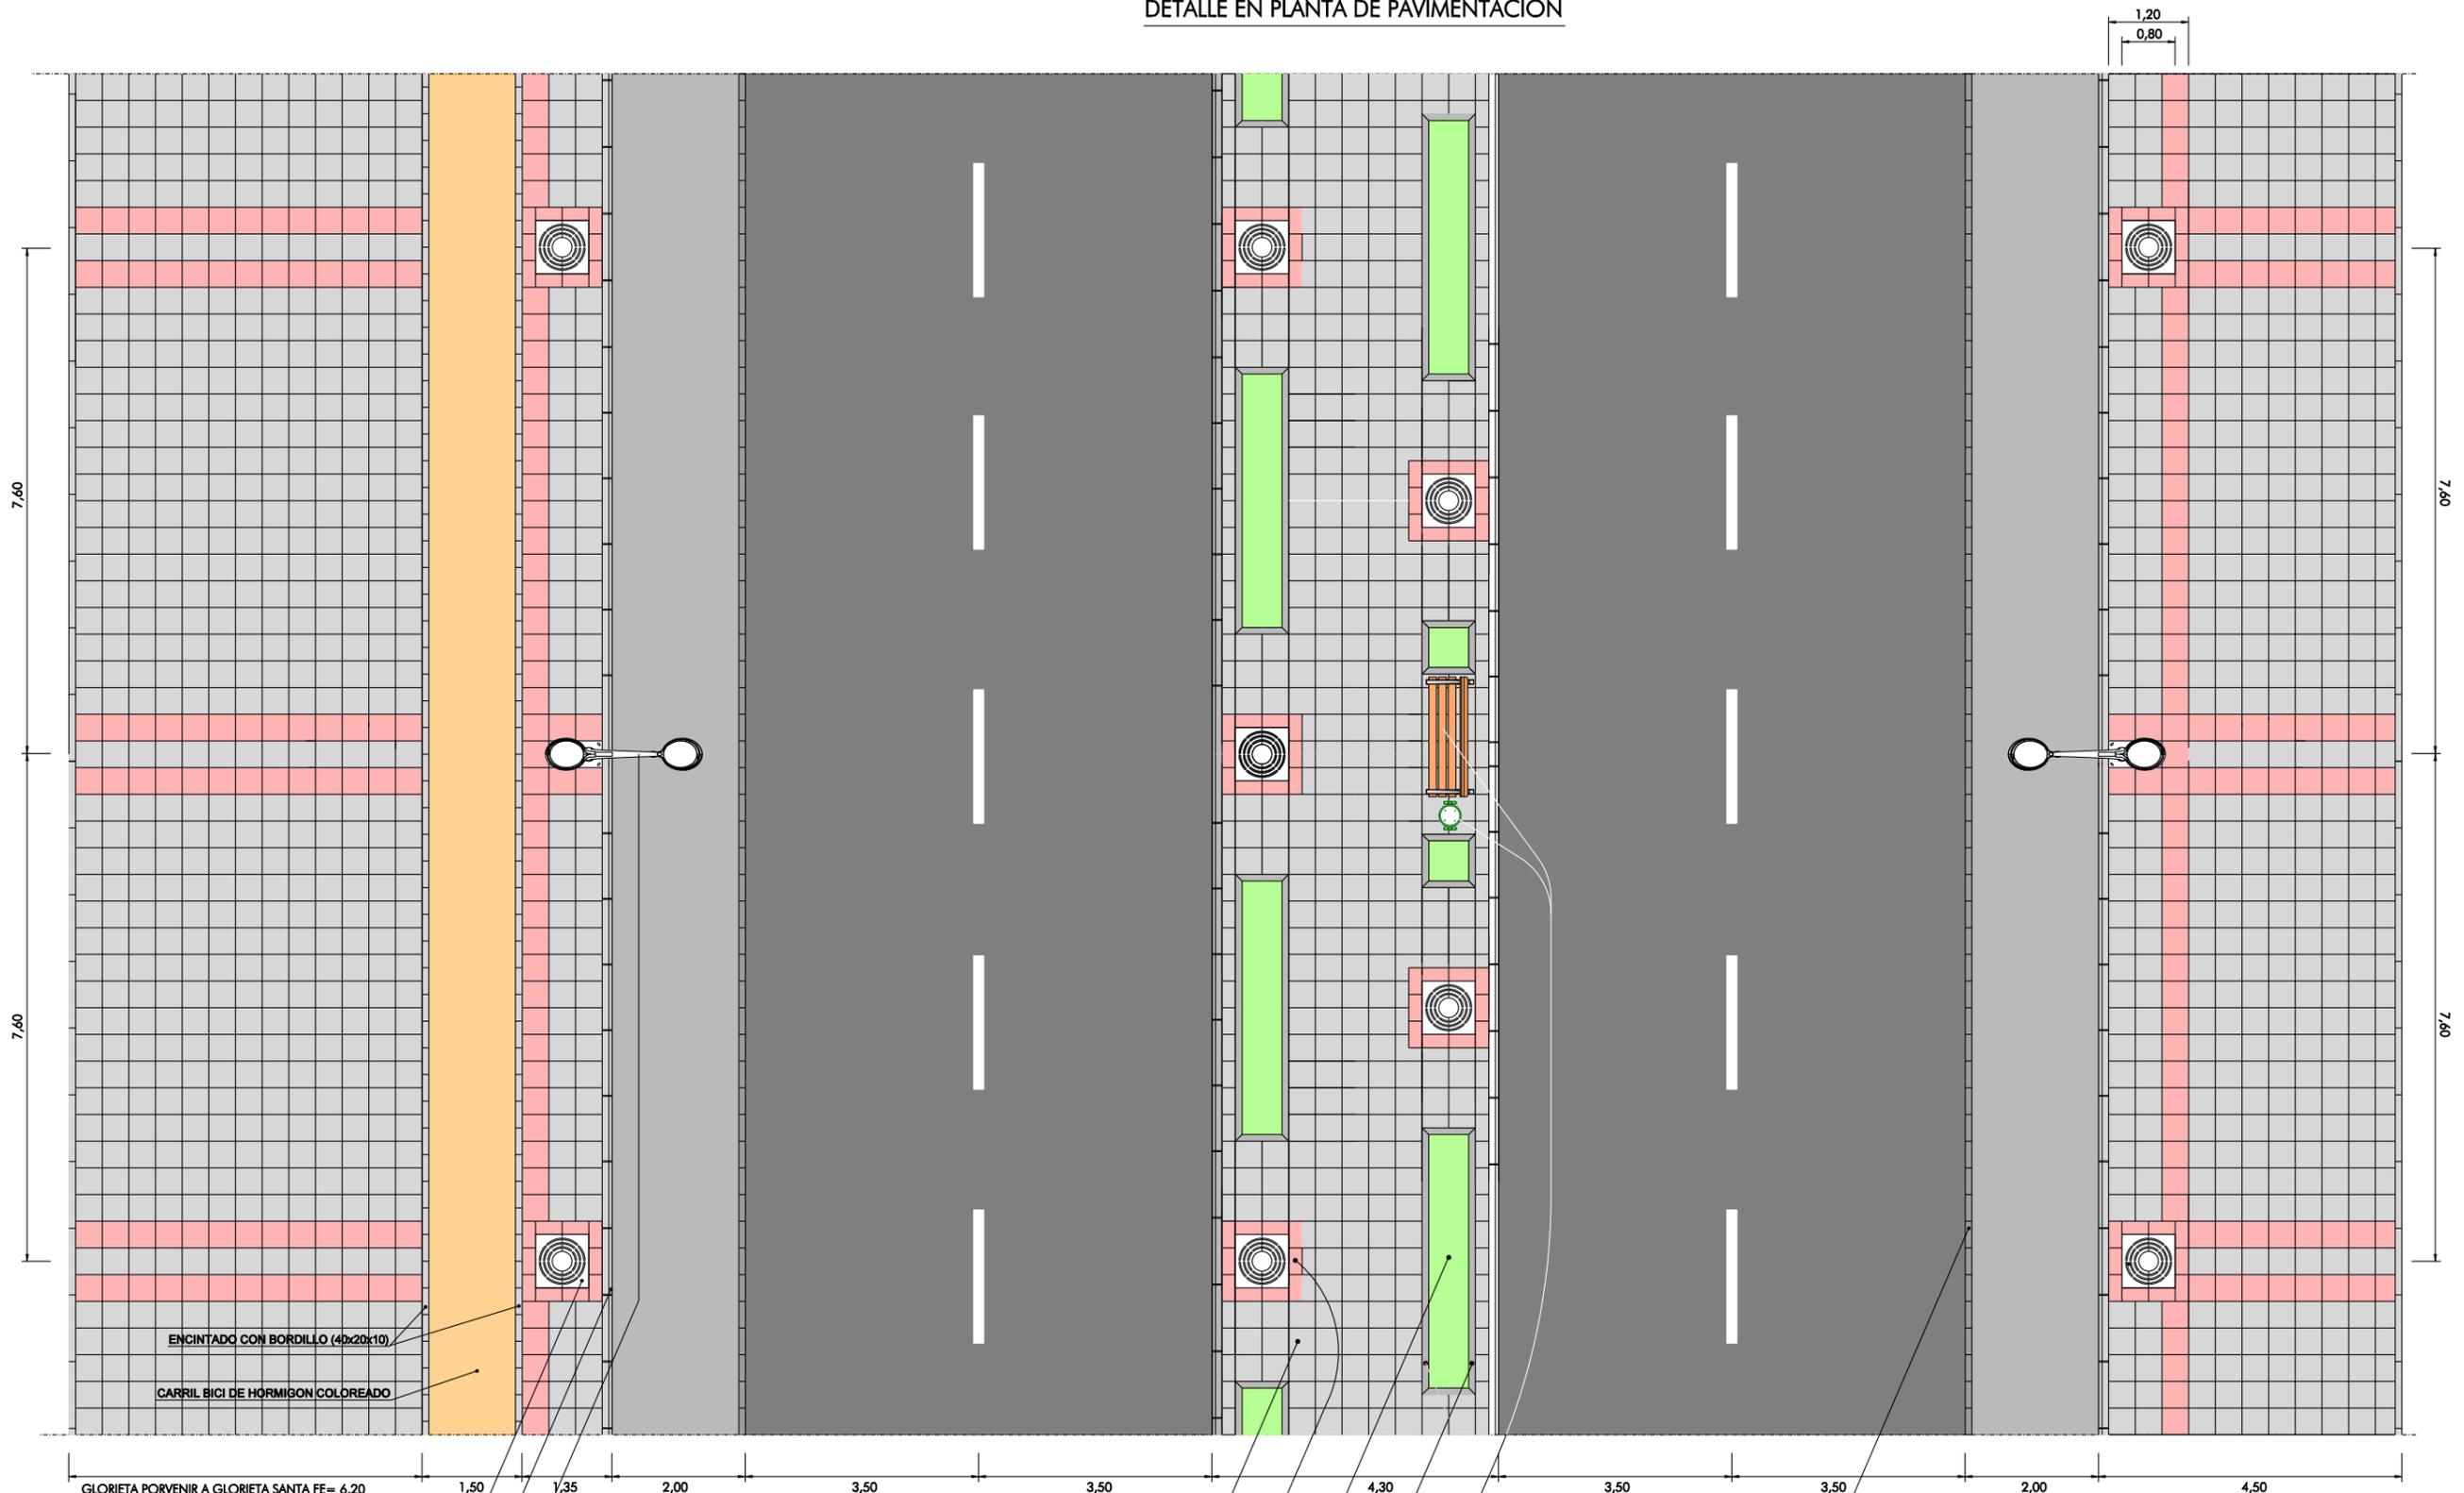

GLORIETA PORVENIR A GLORIETA SANTA FE= 6,20  
GLORIETA SANTA FE A GLORIETA POZOALBERO= 3,70

ENCINTADO CON BORDILLO (40x20x10)  
CARRIL BICI DE HORMIGON COLOREADO

ALCORQUE B-TAULAT 1,20x1,20  
DE FUNDICION DUCTIL BENITO  
BORDILLO BICAPA (100x30x15)

LUMINARIA MAT SWEEP H<. 8,00m. DE PHILIPS CADA 38,00m.

SOLERIA DE TERRAZO DE 36 PASTILLAS  
EN BALDOSAS DE 0,40x0,40 COLOR GRIS CLARO

SOLERIA DE TERRAZO DE 36 PASTILLAS  
EN BALDOSAS DE 0,40x0,40 COLOR CAZUELA

ZONA AJARDINADA

BORDILLO DE CONFINAMIENTO (40x20x10)

BANCO NEOBARCINO Y PAPELERA TIPO BARCELONA CADA 25m. APROX.

ENCINTADO CON BORDILLO (40x20x10)

 <b>Ayuntamiento de Jerez</b> Urbanismo		DEPARTAMENTO DE URBANIZACION	
TITULO DEL PROYECTO: PROYECTO DE DESDOBLAMIENTO DE LA CARRETERA N-IV TRAMO GLORIETA POZOALBERO NORTE A GLORIETA DEL PORVENIR P.K.633,520 AL P.K. 635,000 Jerez de la Frontera			
TITULO DEL PLANO: DETALLES DE PAVIMENTACION PLANTA		PLANO Nº: 2,3	HOJA Nº: 3 DE 4
ESCALA: ORIGINAL A-1		FECHA: FEBRERO 2008	
ARCHIVO	DELINEANTE	INGENIERO DE CAMINOS	ING. TEC. OBRAS PUBLICAS
2.3-SECCION TIPO	JOSE LUIS ALBA	FERNANDO BUENO CHOMON	PABLO MONTABES C.
		ING. TECNICO INDUSTRIAL	DAVID MULLERA CABRAL