
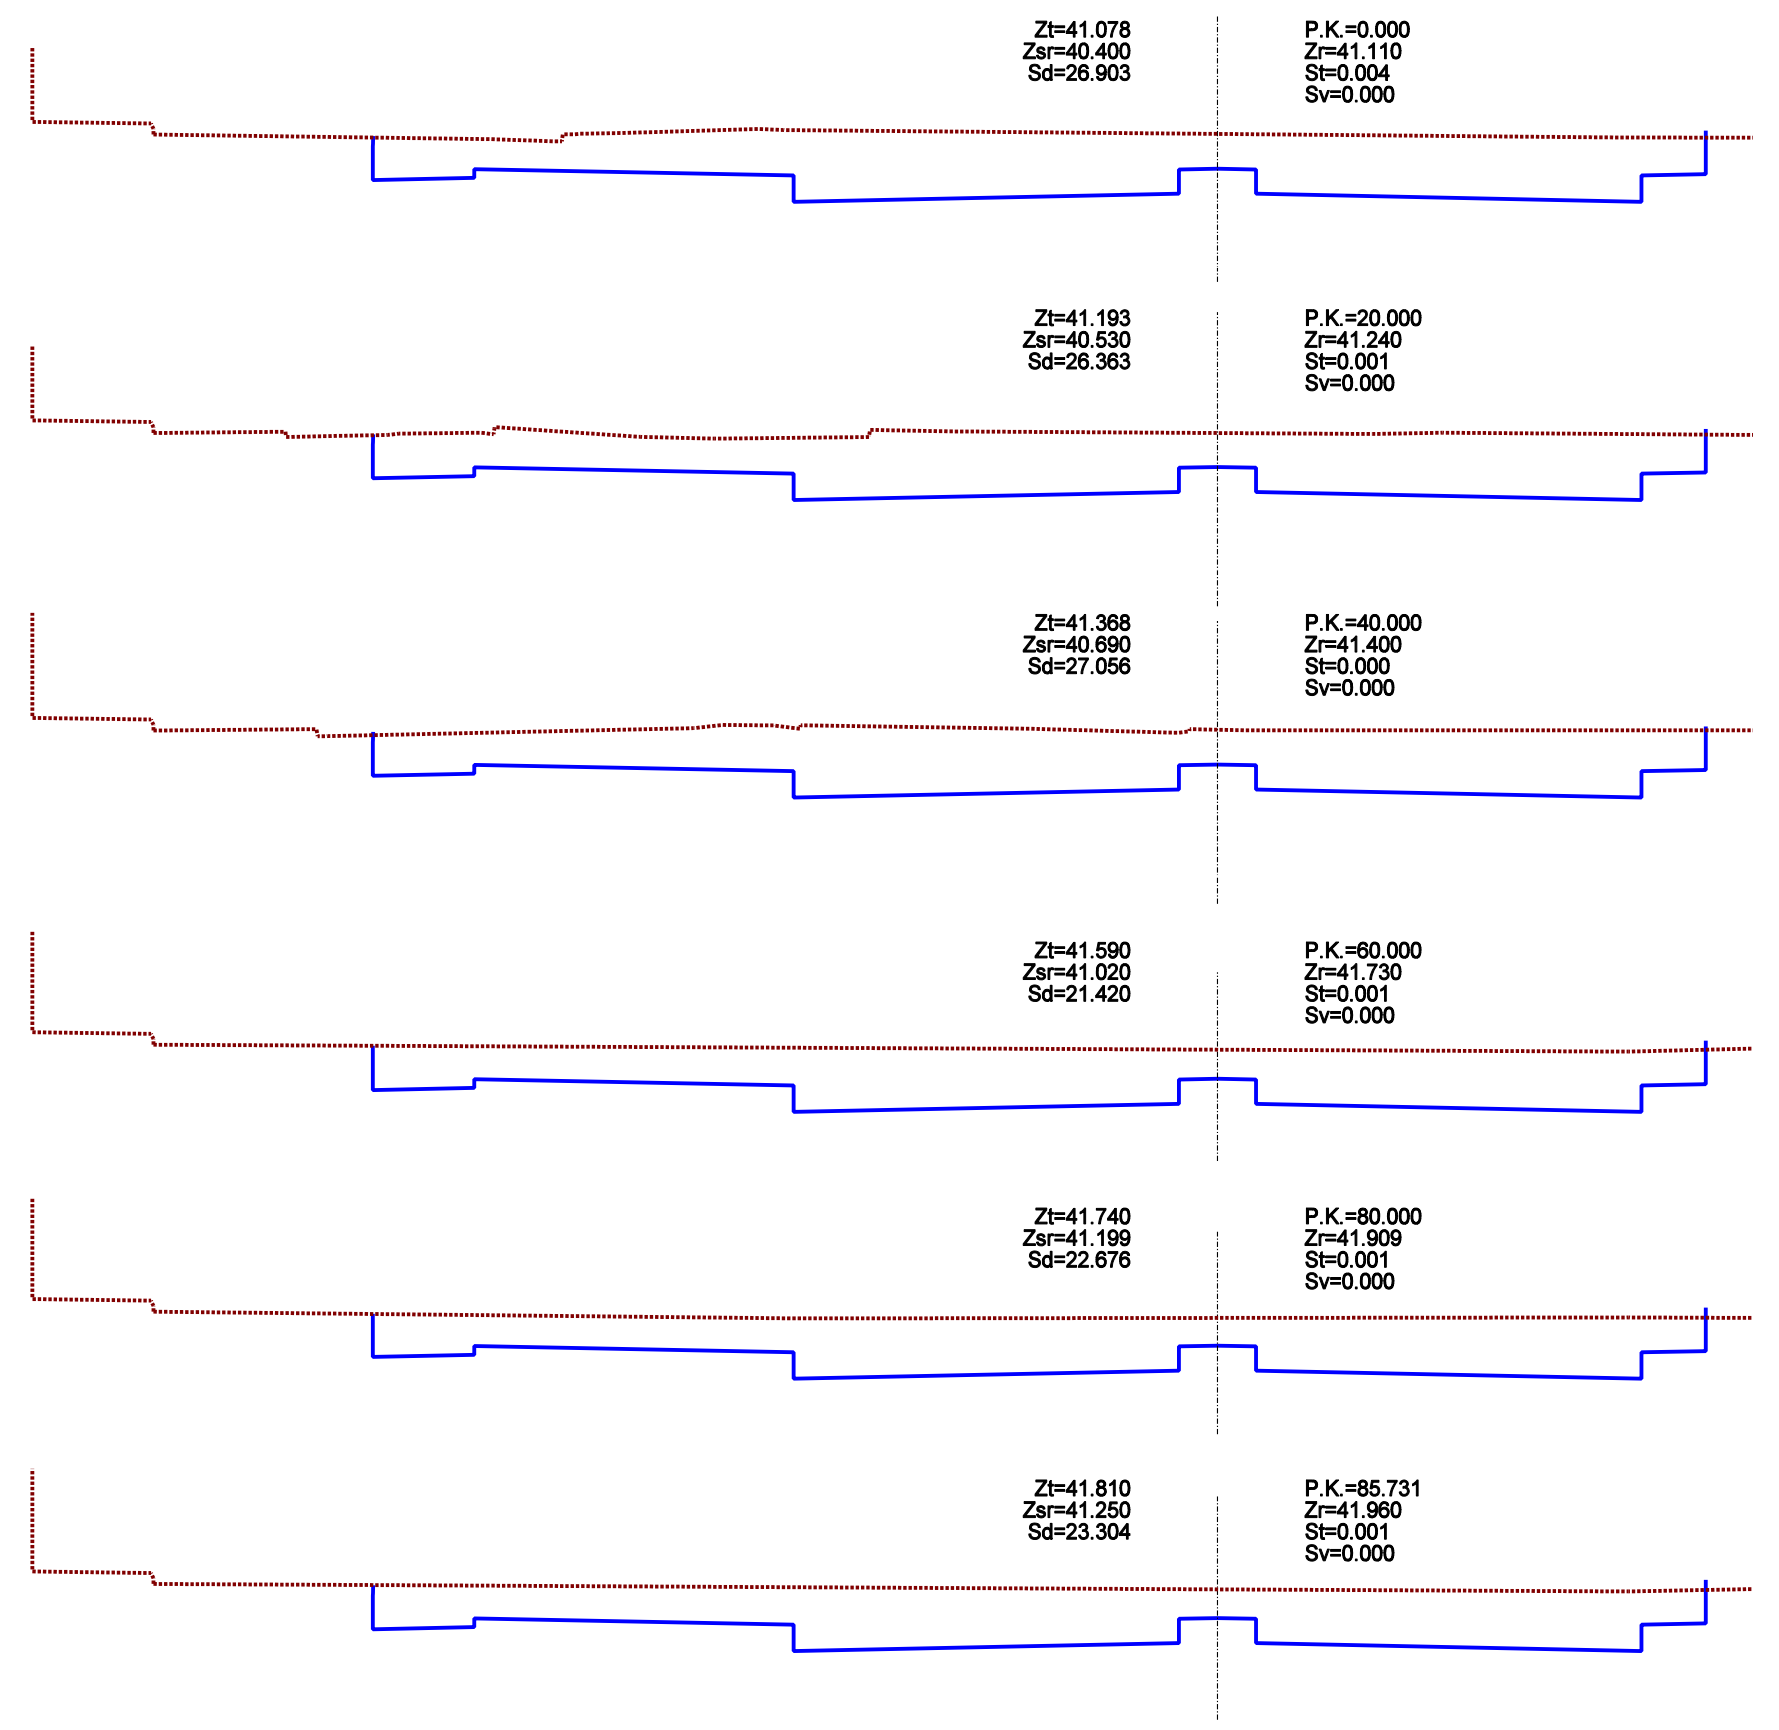


PERFILES TRANSVERSALES GLORIETA DEL SECTOR 34 (SANTA FE)

PERFILES TRANSVERSALES AVENIDA DE LOS EMPRESARIOS

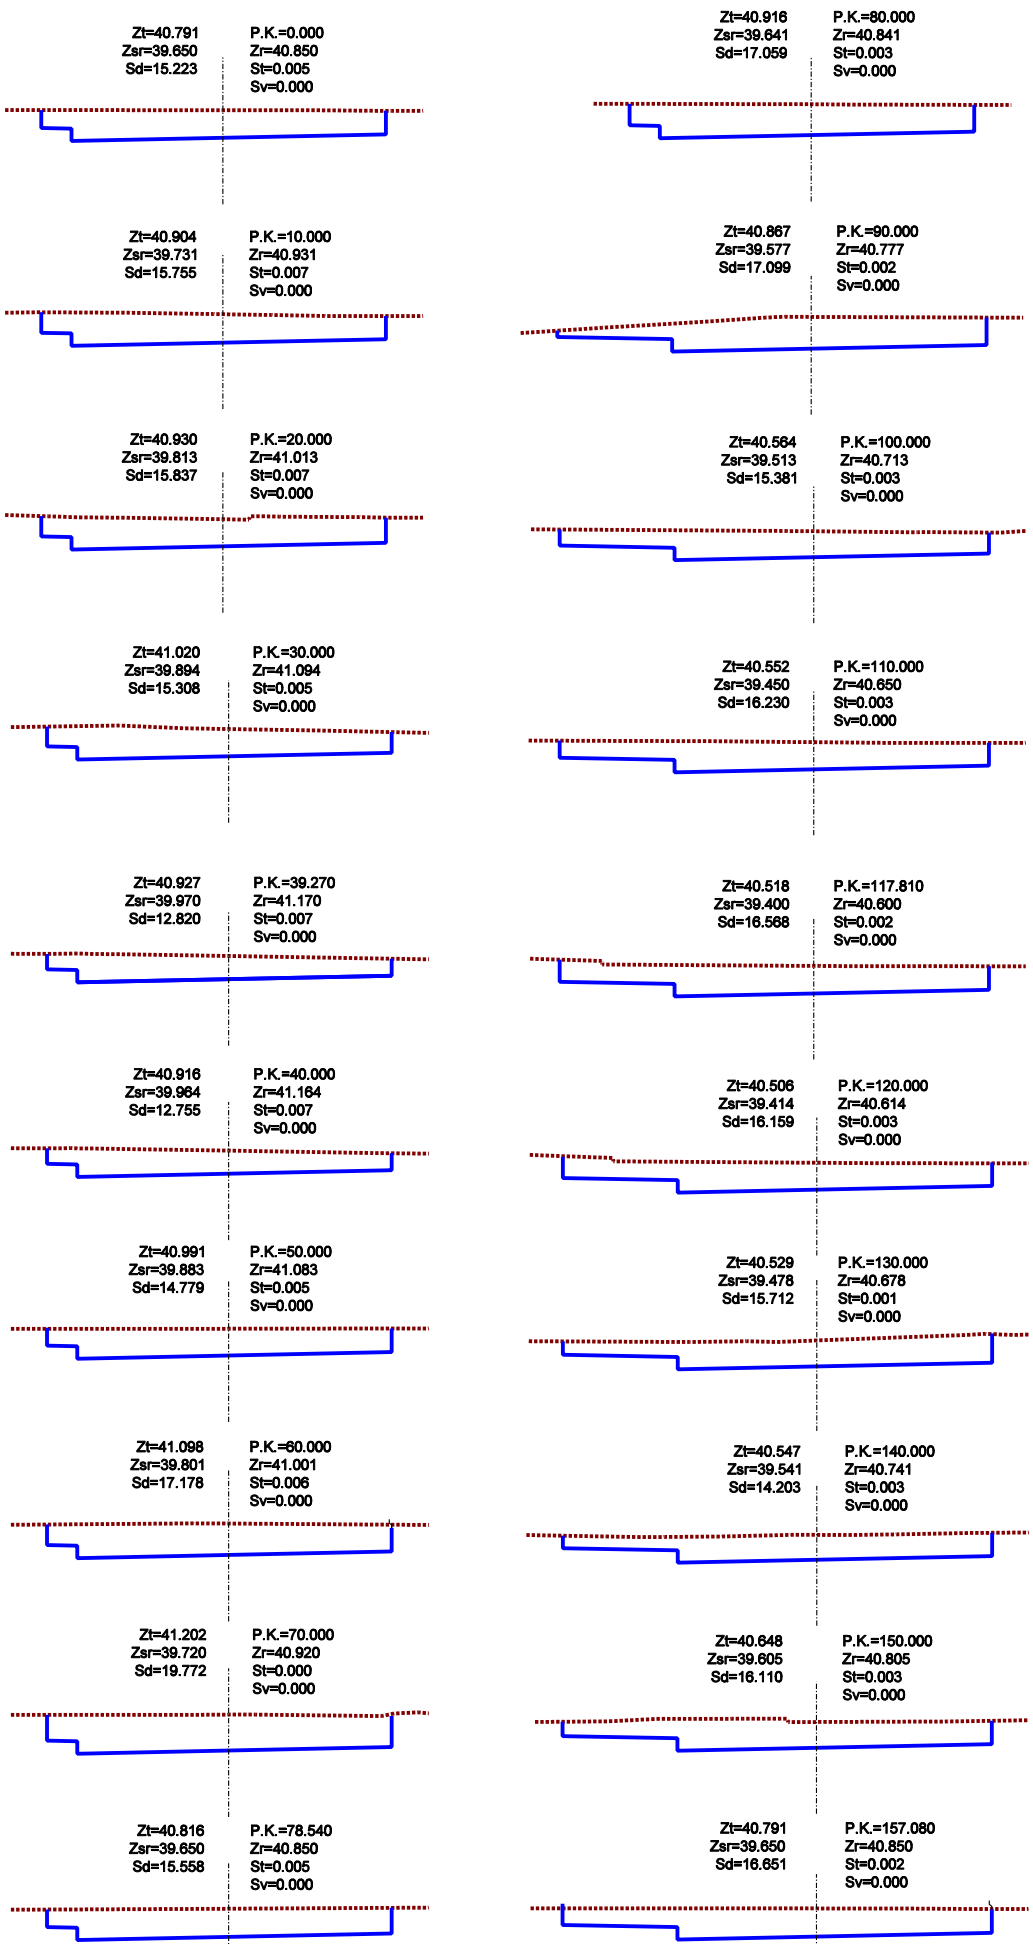

<p>Ayuntamiento de Jerez Urbanismo</p>		<p>DEPARTAMENTO DE URBANIZACION</p>	
<p>TITULO DEL PROYECTO: PROYECTO DE DESDOBLAMIENTO DE LA CARRETERA N-IV TRAMO GLORIETA POZOALBERO NORTE A GLORIETA DEL PORVENIR P.K.633,520 AL P.K. 635,000 1º DESGLOSADO</p>		<p>TITULO DEL PLANO: PERFILES TRANSVERSALES GLORIETA Nº 2 (SECTOR 34) SANTA FE</p>	
<p>PLANO Nº: 2.6</p>	<p>HOJA Nº: 2 DE 10</p>	<p>ESCALA: ORIGINAL A-1 1/125</p>	<p>FECHA: MARZO 2009</p>
<p>ARCHIVO</p>	<p>DELINEANTE JOSE LUIS ALBA</p>	<p>INGENIERO DE CAMINOS FERNANDO BUENO CHOMON</p>	<p>ING. TEC. OBRAS PUBLICAS PABLO MONTABES C.</p>
<p>2.6-PERFILES TRANSVERSALES-1</p>		<p>ING. TECNICO INDUSTRIAL DAVID MORA CABRAL</p>	