



PLANTA GENERAL DE DISTRIBUCION DE HOJAS

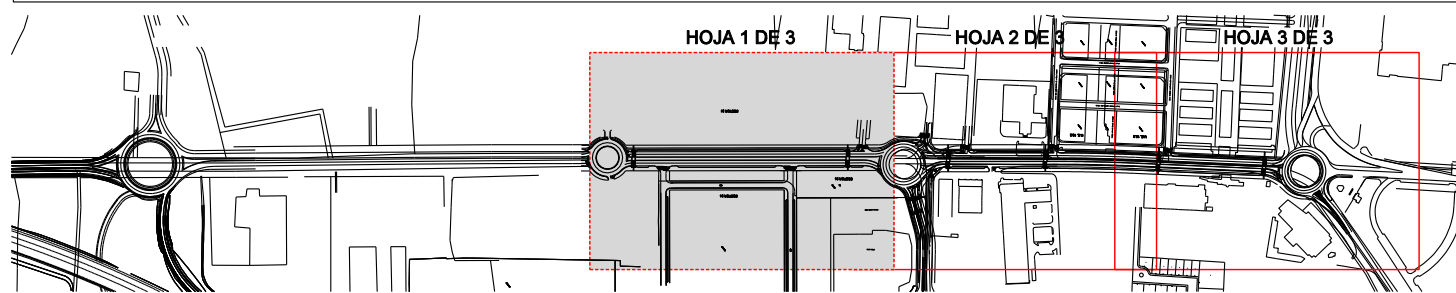

LEYENDA DE CANALIZACIONES DE ALUMBRADO PUBLICO

- BASAMENTO PARA LUMINARIA
- CANALIZACION DE ALUMBRADO PUBLICO FORMADA POR 4 TUBOS ALOJADOS EN ZANJA Y PROTEGIDO CON HORMIGON EN CRUCES
- PROTECCION CON HORMIGON HM-20
- ▣ ARQUETA DE REGISTRO DE 0,50x0,50

 Ayuntamiento de Jerez Urbanismo		DEPARTAMENTO DE URBANIZACION	
TITULO DEL PROYECTO: PROYECTO DE DESDOBLAMIENTO DE LA CARRETERA N-IV TRAMO GLORIETA POZOALBERO NORTE A GLORIETA DEL PORVENIR P.K.633,520 AL P.K. 635,000 1º DESGLOSADO			
TITULO DEL PLANO: PLANTA DE ALUMBRADO PUBLICO CANALIZACIONES (III)		PLANO Nº: 5.1	HOJA Nº: 3 DE 5
ESCALA: ORIGINAL A-1 1/500		FECHA: MARZO 2009	
ARCHIVO: 5.1-PLANTA DE ALUMBRADO P. CANALIZACIONES-3	DELINEANTE: JOSE LUIS ALBA	INGENIERO DE CAMINOS: FERNANDO BUENO CHOMON	ING. TECNICO INDUSTRIAL: PABLO MONTABES C.