


PLANTA GENERAL DE DISTRIBUCION DE HOJAS

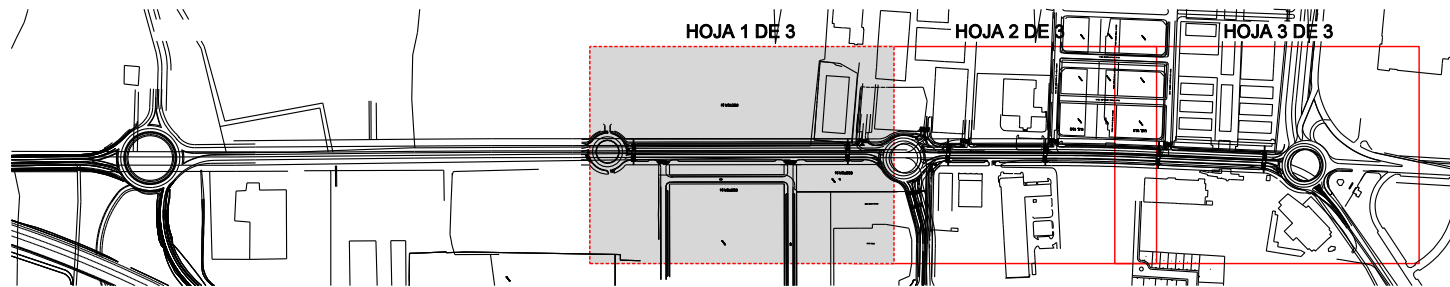

LEYENDA DE CIRCUITOS DE ALUMBRADO PUBLICO

● LUMINARIA V.S.A.P. 250w.      ..... CIRCUITOS ELECTRICOS

ESQUEMA DE CIRCUITOS



<p><b>Ayuntamiento de Jerez</b> Urbanismo</p>		DEPARTAMENTO DE URBANIZACION	
		TITULO DEL PLANO: PLANTA DE ALUMBRADO PUBLICO CIRCUITOS LUMINARIAS 250W.	
TITULO DEL PROYECTO: PROYECTO DE DESDOBLAMIENTO DE LA CARRETERA N-IV TRAMO GLORIETA POZOALBERO NORTE A GLORIETA DEL PORVENIR P.K. 633,520 AL P.K. 635,000 1º DESGLOSADO		PLANO Nº: 5.2 ESCALA: ORIGINAL A-1 ARCHIVO: 5.1-PLANTA DE ALUMBRADO P. CIRCUITOS-1DGN	HOJA Nº: 1 DE 3 FECHA: MARZO 2009 ING. TECN. OBRAS PUBLICAS ING. TECN. INDUSTRIAL
DELINEANTE JOSE LUIS ALBA	INGENIERO DE CAMINOS FERNANDO BUENO CHOMON	ING. TECN. OBRAS PUBLICAS PABLO MONTABES C.	ING. TECN. INDUSTRIAL DAVID MORA CABRAL