


PLANTA GENERAL DE DISTRIBUCION DE HOJAS

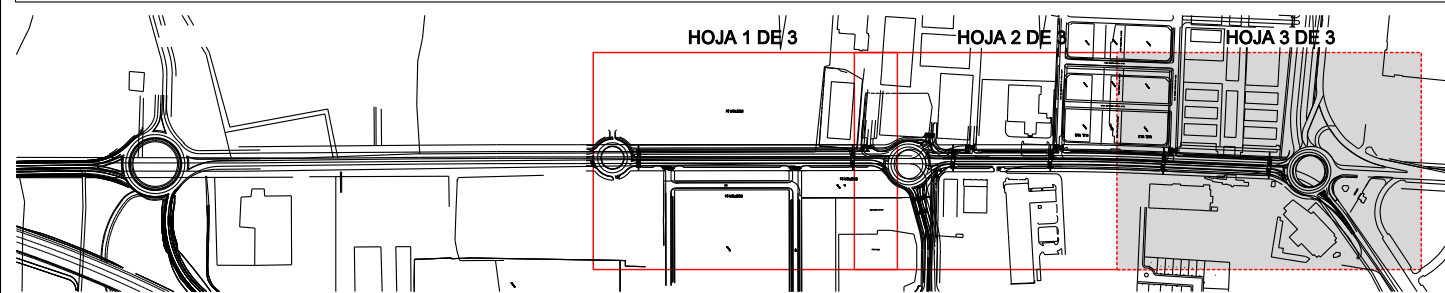

LEYENDA DE CIRCUITOS DE ALUMBRADO PUBLICO

● LUMINARIA V.S.A.P. 250w. CIRCUITOS ELECTRICOS

ESQUEMA DE CIRCUITOS

CIRCUITO Nº 2

CIRCUITO Nº 3

CIRCUITO Nº 1

CIRCUITO Nº 4



Ayuntamiento de Jerez
Urbanismo

DEPARTAMENTO DE
URBANIZACION

TITULO DEL PLANO:
PROYECTO DE DESDOBLAMIENTO
DE LA CARRETERA N-IV TRAMO
GLORIETA POZOALBERO NORTE A
GLORIETA DEL PORVENIR
P.K.633,520 AL P.K. 635,000
1º DESGLOSADO

TITULO DEL PLANO:
PLANTA DE ALUMBRADO PUBLICO
CIRCUITOS LUMINARIAS 250W.

PLANO Nº: 5.2 HOJA Nº: 3 DE 3

ESCALA:
ORIGINAL A-1 1/500 FECHA:
MARZO 2009

ARCHIVO
5.2-PLANTA DE
ALUMBRADO P.
CIRCUITOS-3.DGN

DELINEANTE
JOSE LUIS ALBA

INGENIERO DE CAMINOS
FERNANDO BUENO CHOMON

ING. TECNICO INDUSTRIAL
ING. TECNICO INDUSTRIAL
PABLO MONTABES C.
DAVID MORA CABRAL