


PLANTA GENERAL DE DISTRIBUCION DE HOJAS

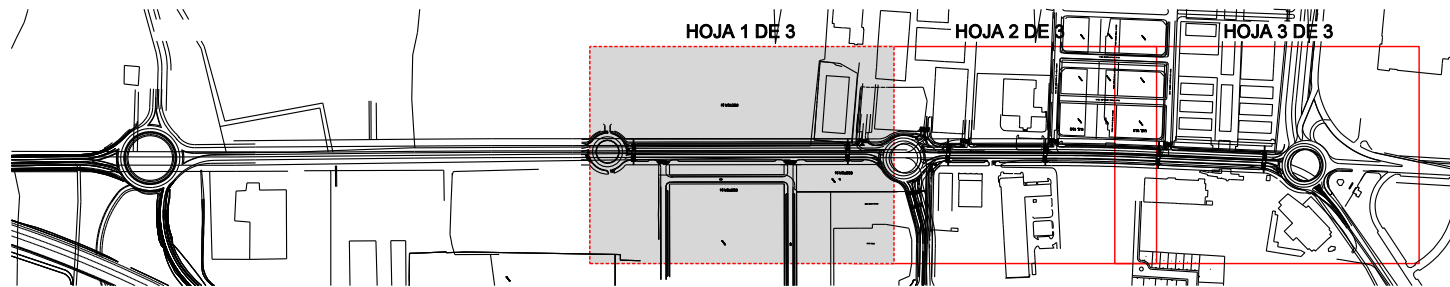

LEYENDA DE CIRCUITOS (100W.) DE ALUMBRADO PUBLICO

● LUMINARIA V.S.A.P. 100w. CIRCUITOS ELECTRICOS

ESQUEMA DE CIRCUITOS

CIRCUITO Nº 2

CIRCUITO Nº 3

CIRCUITO Nº 1

CIRCUITO Nº 4



Ayuntamiento de Jerez
Urbanismo

DEPARTAMENTO DE
URBANIZACION

TITULO DEL PLANO:
PROYECTO DE DESDOBLAMIENTO
DE LA CARRETERA N-IV TRAMO
GLORIETA POZOALBERO NORTE A
GLORIETA DEL PORVENIR
P.K. 633,520 AL P.K. 635,000
1º DESGLOSADO

TITULO DEL PLANO:
PLANTA DE ALUMBRADO PUBLICO
CIRCUITOS LUMINARIAS 100W.
PLANO Nº: 5.3 HOJA Nº: 1 DE 3
ESCALA: ORIGINAL A-1 1/500 FECHA: MARZO 2009

ARCHIVO 5.3-PLANTA DE ALUMBRADO P. CIRCUITOS-1DGN JOSE LUIS ALBA

DELINEANTE INGENIERO DE CAMINOS FERNANDO BUENO CHOMON

ING. TEC. OBRAS PUBLICAS ING. TECNICO INDUSTRIAL PABLO MONTABES C.

ING. TECNICO INDUSTRIAL DAVID MARIANA CABRAL