




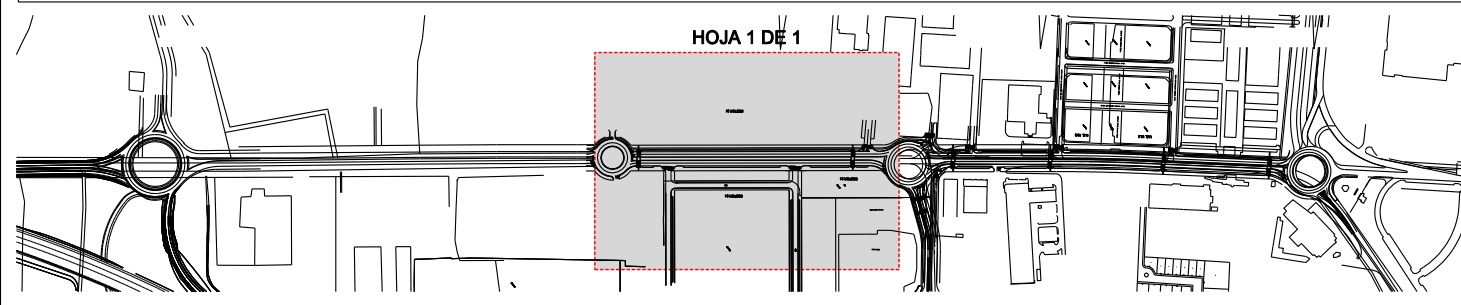


PLANTA GENERAL DE DISTRIBUCION DE HOJAS



LEYENDA DE MEDIA TENSION

-  LINEA AEREA DE MEDIA TENSION DE COMPAÑIA SUMINISTRADORA
-  CANALIZACION ENTERRADA A EJECUTAR DE MEDIA TENSION
-  ARQUETA A EJECUTAS, TIPO A-1, SEGUN NORMATIVA DE COMPAÑIA SUMINISTRADORA
-  ARQUETA A EJECUTAS, TIPO A-2, SEGUN NORMATIVA DE COMPAÑIA SUMINISTRADORA
-  APOYO RECTO DE RED AEREA DE MEDIA TENSION EXISTENTE

 Ayuntamiento de Jerez Urbanismo		DEPARTAMENTO DE URBANIZACION	
		TITULO DEL PROYECTO: PROYECTO DE DESDOBLAMIENTO DE LA CARRETERA N-IV TRAMO GLORIETA POZOALBERO NORTE A GLORIETA DEL PORVENIR P.K.633,520 AL P.K. 635,000 1º DESGLOSADO	
TITULO DEL PLANO: PLANTA DE MEDIA TENSION		PLANO Nº: 6.1	HOJA Nº: 1 DE 3
ESCALA: ORIGINAL A-1 1/500		FECHA: MARZO 2009	
ARCHIVO 6.1-PLANTA DE MEDIA TENSION	DELINEANTE JOSE LUIS ALBA	INGENIERO DE CAMINOS FERNANDO BUENO CHOMON	ING. TECNICO INDUSTRIAL PABLO MONTABES C.