
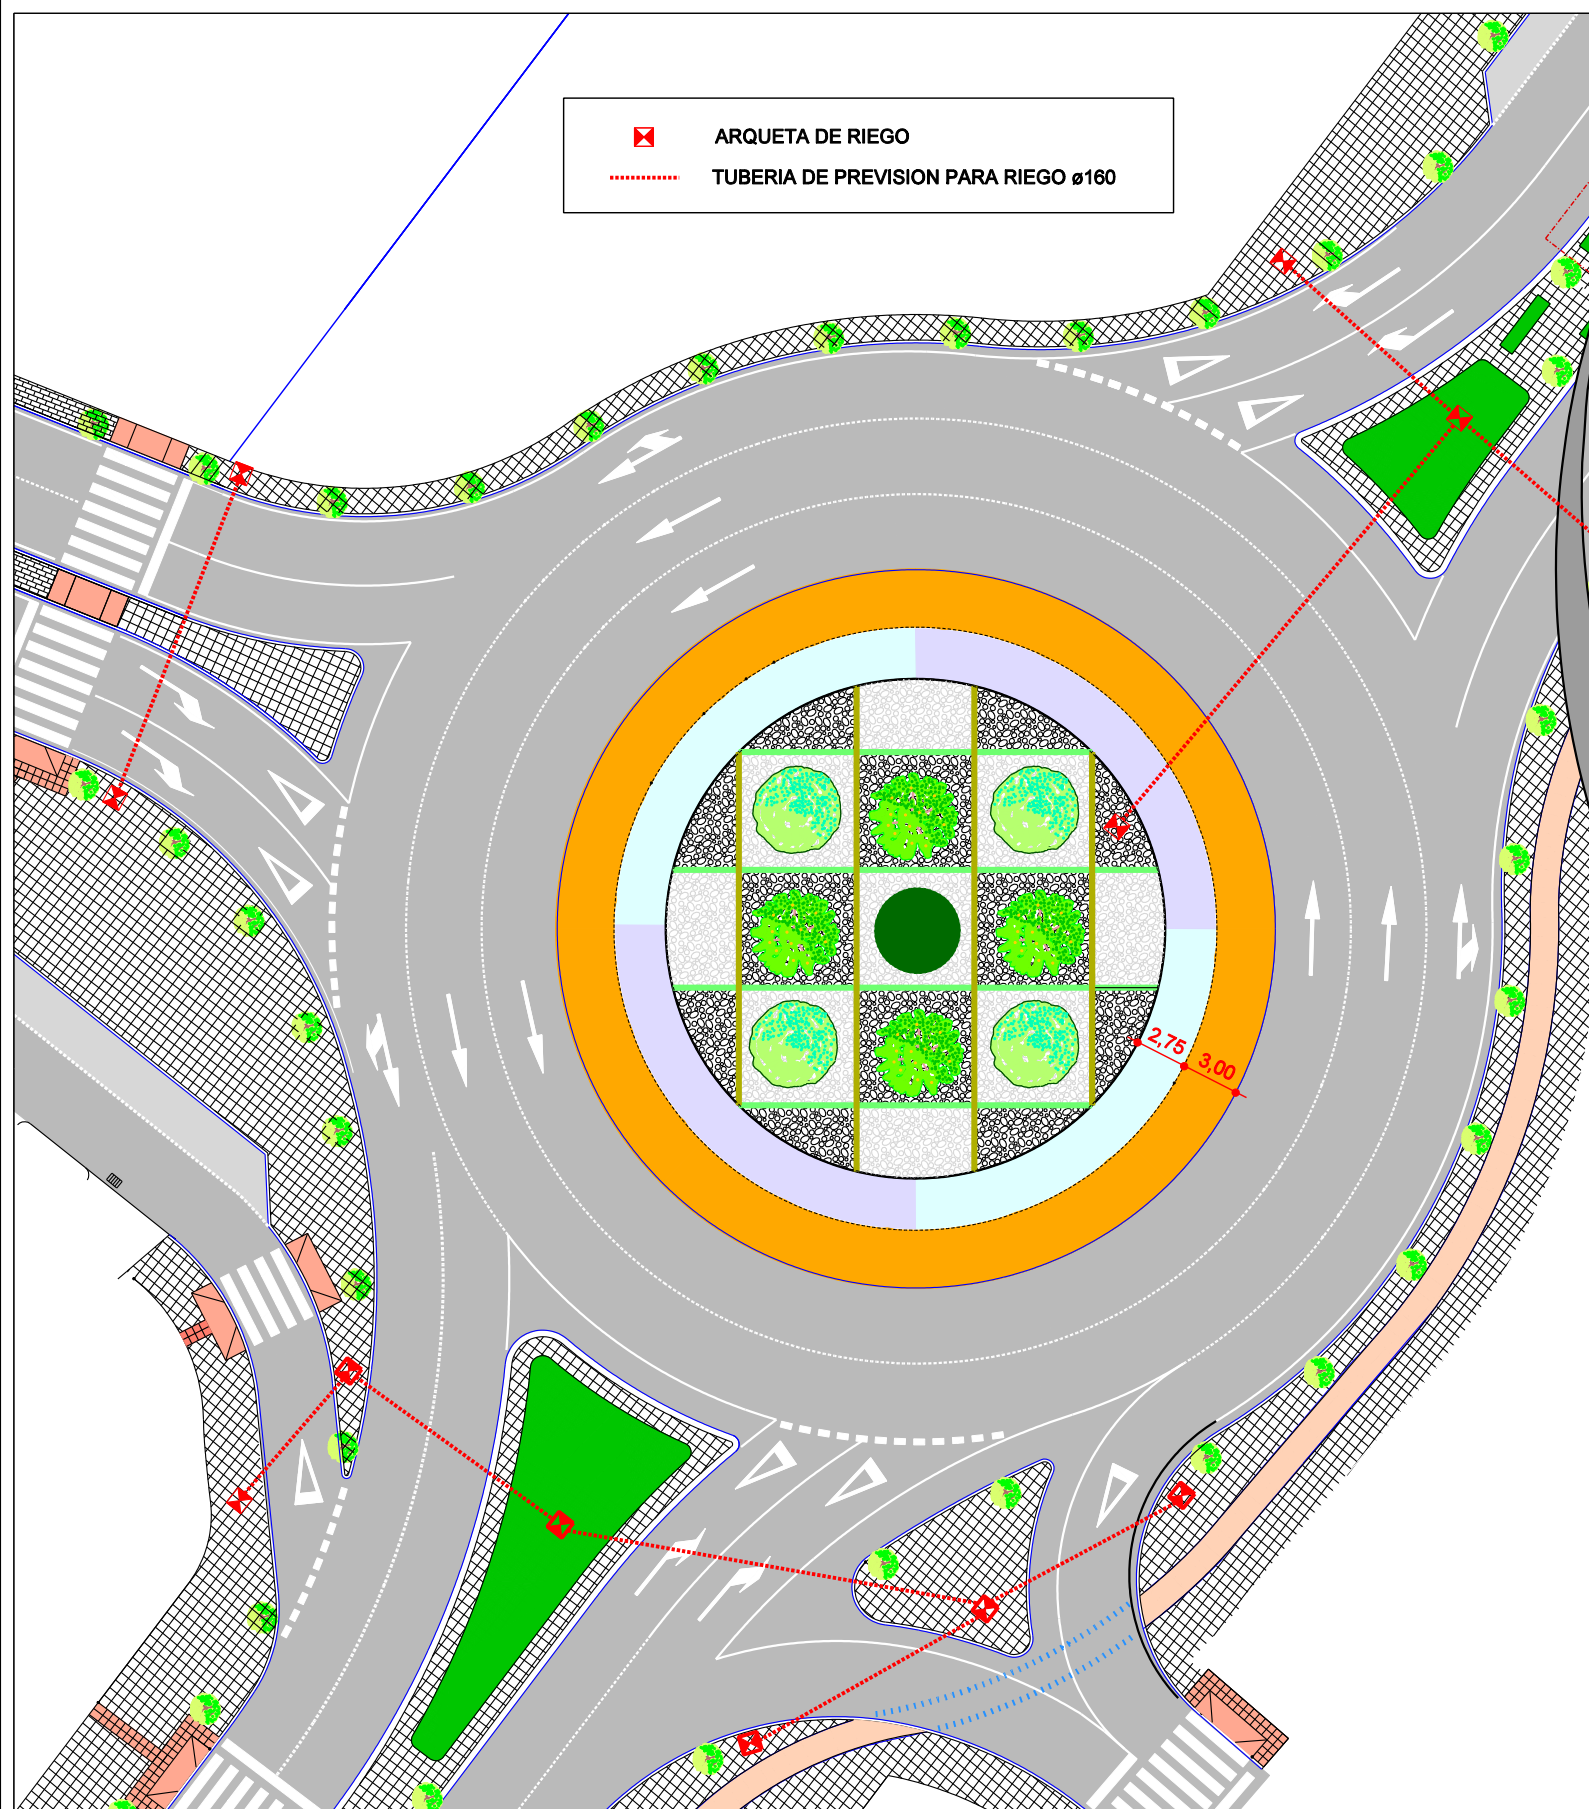
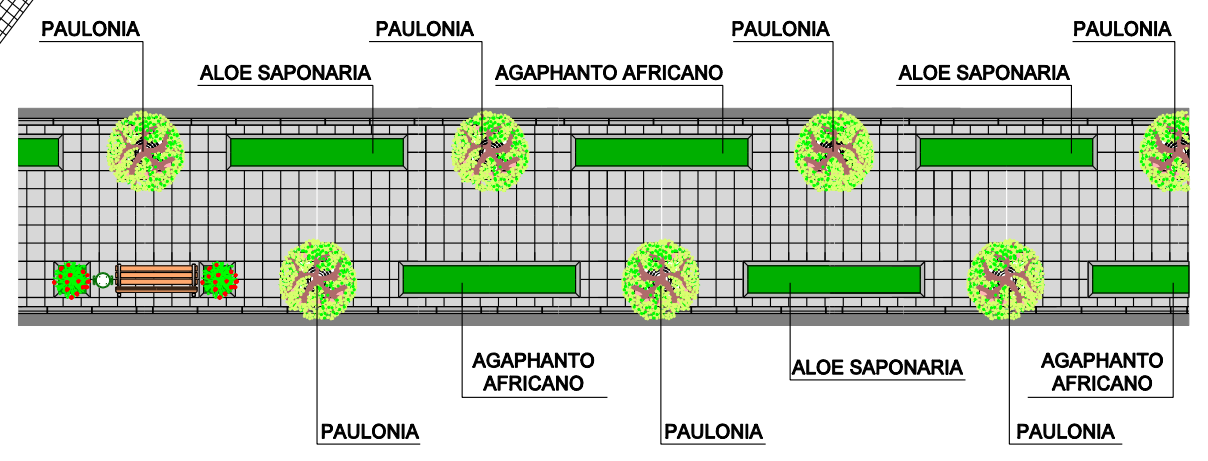
 ARQUETA DE RIEGO  
 TUBERIA DE PREVISION PARA RIEGO ø160




DETALLE DE REPARTO DE ESPECIES ARBOREAS ESCALA: 1/100




NOTA: SE COLOCARAN PALMERAS WACHINTONIAS EN AMBOS LADOS DE LOS PASOS DE PEATONES



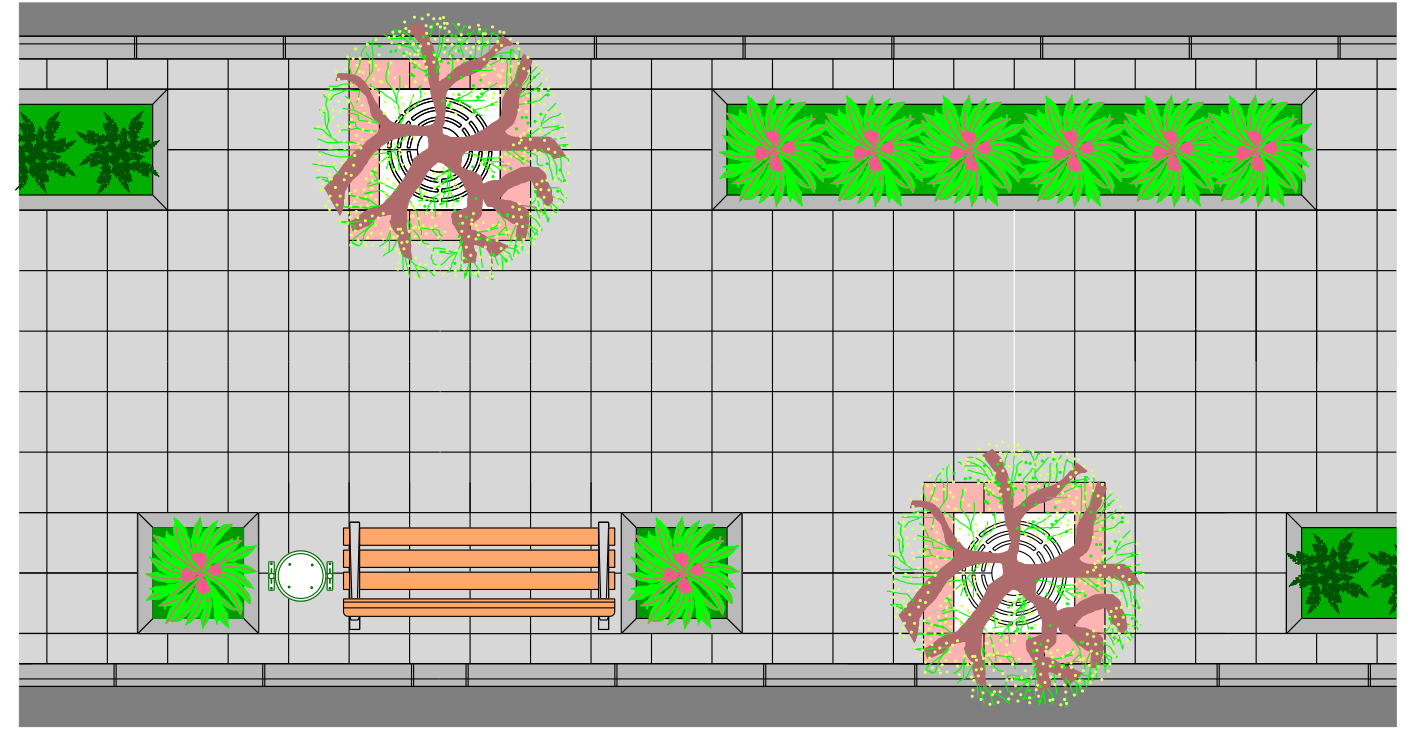

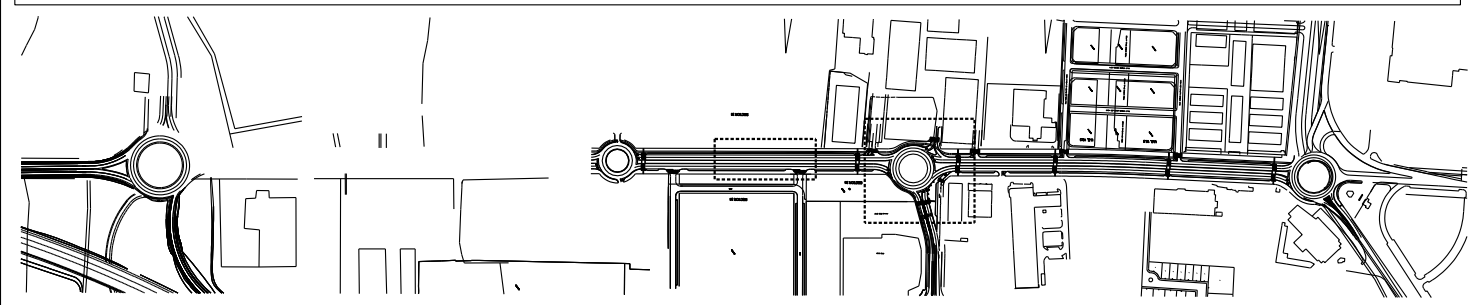


DETALLE DE BULEVAR ESCALA: 1/25




PLANTA GENERAL ESQUEMATICA



LEYENDA DE JARDINERIA Y MOBILIARIO URBANO

-  ALBERO
-  LADRILLO TOSCO
-  GRAVA BLANCA Y NEGRA
-  SETO EVONYMUS
-  SETO EVONYMUS AUREA
-  GRAVA BLANCA
-  GRAVA NEGRA
-  ALOE SAPONARIA
-  CUPRESSUS SEMPERVIRENS STRICTA
-  PHORMIUM TENAX VARIEGATA
-  CUPRESSUS SEMPERVIRENS STRICTA AUREA
-  EN MEDIANA: PAULONIA  
EN ACERADOS: TIPIUANA
-  AGAPHANTO AFRICANO
-  BANCO NEOBARCINO Y PAPELERA TIPO BARCELONA
-  ALCORQUE B-TAULAT 0,80x0,80

 <b>Ayuntamiento de Jerez</b> Urbanismo		<b>DEPARTAMENTO DE URBANIZACION</b>	
TITULO DEL PROYECTO: <b>PROYECTO DE DESDOBLAMIENTO DE LA CARRETERA N-IV TRAMO GLORIETA POZOALBERO NORTE A GLORIETA DEL PORVENIR P.K.633,520 AL P.K. 635,000 1º DESGLOSADO</b>		TITULO DEL PLANO: <b>PLANTA DE JARDINERIA DEL BOULEVAR Y GLORIETA DEL SECTOR 34</b>	
PLANO Nº: 9.1	HOJA Nº: 2 DE 3	ESCALA: ORIGINAL A-1 1/100	FECHA: MARZO 2009
ARCHIVO	DELINEANTE	INGENIERO DE CAMINOS	ING. TEC. OBRAS PUBLICAS
9.1-PLANTA DE JARDINERIA.DGN	JOSE LUIS ALBA	FERNANDO BUENO CHOMON	PABLO MONTABES C.
			DAVID MULLERA CABRAL