

PUNTOS VIARIO

Nombre	Coord. X	Coord. Y	Coord. Z
1	756683.450	4062995.760	53.710
2	756703.103	4062999.189	53.350
3	756723.000	4062997.734	52.990
4	756741.945	4062991.484	52.640
5	756758.801	4062980.813	52.540
6	756773.383	4062967.133	52.720
7	756787.794	4062953.265	52.920
8	756802.205	4062939.397	53.110
9	756816.617	4062925.529	53.300
10	756831.028	4062911.661	53.300
11	756846.490	4062899.076	53.690
12	756862.923	4062887.677	53.640
13	756879.356	4062876.277	53.470
14	756895.789	4062864.878	53.290
15	756912.223	4062853.478	53.110
16	756928.656	4062842.079	52.930
17	756945.089	4062830.679	52.750
18	756961.522	4062819.280	52.570
19	756977.956	4062807.880	52.390
20	756994.390	4062796.480	52.220
21	757013.324	4062790.041	52.110
22	757032.259	4062783.602	52.010
23	757051.194	4062777.163	51.910
24	757070.129	4062770.724	51.810
25	757089.064	4062764.284	51.710
26	757104.270	4062752.400	51.920
27	757108.218	4062732.840	53.080
28	757114.062	4062714.011	54.560
29	757136.243	4062708.017	55.560

PUNTOS EXPLANACIONES

Nombre	Coord. X	Coord. Y	Coord. Z
200	757046.134	4062731.811	51.850
201	756999.032	4062747.971	52.100
202	756953.167	4062771.124	52.380
203	756912.174	4062799.452	52.800
204	756872.750	4062826.837	53.250
205	756830.253	4062855.956	53.600
206	756853.200	4062886.505	53.800
207	756894.290	4062858.205	53.430
208	756933.950	4062830.890	52.970
209	756972.690	4062804.015	52.550
210	757013.830	4062783.260	52.250
211	757058.465	4062768.075	52.010
212	757006.431	4062871.231	53.950
213	756883.520	4062842.521	53.600
214	756923.062	4062815.171	53.100
215	756962.929	4062787.570	52.700
216	757006.431	4062765.615	52.400
217	757052.300	4062749.943	52.150
218	756788.148	4062943.976	53.150
219	756761.686	4062916.423	54.500
220	756818.629	4062913.919	53.450
221	756793.487	4062885.609	53.200

PARCELAS EDIFICACION

Nombre	Coord. X	Coord. Y
100	756823.360	4062909.540
101	756841.920	4062894.330
102	756818.510	4062865.760
103	756799.950	4062880.970
104	756864.480	4062878.680
105	756884.200	4062865.000
106	756863.680	4062835.420
107	756843.960	4062849.110
108	756904.380	4062851.410
109	756924.090	4062837.730
110	756903.570	4062808.150
111	756883.850	4062821.830
112	756943.810	4062824.050

PARCELAS EDIFICACION

113	756963.530	4062810.370
114	756941.870	4062779.150
115	756922.150	4062792.830
116	756981.850	4062797.660
117	757003.280	4062786.850
118	756986.330	4062753.260
119	756964.900	4062764.070
120	757024.380	4062779.670
121	757047.100	4062771.940
122	757035.510	4062737.860
123	757012.790	4062745.590
124	757069.830	4062764.210
125	757092.506	4062756.349
126	757080.950	4062722.400
127	757058.230	4062730.130

URBANISMO JEREZ		DEPARTAMENTO DE URBANIZACION	
PROYECTO DE URBANIZACION DEL P.E.R.I. 2 F - ESTANCIA BARRERA QUINTO DESGLOSADO ACTUALIZADO		PLANTA DE REPLANTEO	
PLANO N°	5.1	HOJA N°	1 de 4
ESCALA GRAFICA 0 5 10 15 20		ESCALA ORIGINAL A1	FECHA
1:250		MAYO 2007	
ARCHIVO	DELINANTE	INGENIERO DE CAMNOS	I.T. OBRAS PUBLICAS
REPLANTEO1.DGN	JMG	FERNANDO BUENO CH.	JULIAN C. RUBIO MOYA
			INGENIERO T. INDUSTRIAL
			DAVID MOLINA CABRAL



PUNTOS VIARIO

Nombre	Coord. X	Coord. Y	Coord. Z
1	756683.450	4062995.760	53.710
2	756703.103	4062999.189	53.350
3	756723.000	4062997.734	52.990
4	756741.945	4062991.484	52.640
5	756758.801	4062980.813	52.540
6	756773.383	4062967.133	52.720
7	756787.794	4062953.265	52.920
8	756802.205	4062939.397	53.110
9	756816.617	4062925.529	53.300
10	756831.028	4062911.661	53.300
11	756846.490	4062899.076	53.690
12	756862.923	4062887.677	53.640
13	756879.356	4062876.277	53.470
14	756895.789	4062864.878	53.290
15	756912.223	4062853.478	53.110
16	756928.656	4062842.079	52.930
17	756945.089	4062830.679	52.750
18	756961.522	4062819.280	52.570
19	756977.956	4062807.880	52.390
20	756994.390	4062796.480	52.220
21	757013.324	4062790.041	52.110
22	757032.259	4062783.602	52.010
23	757051.194	4062777.163	51.910
24	757070.129	4062770.724	51.810
25	757089.064	4062764.284	51.710
26	757104.270	4062752.400	51.920
27	757108.218	4062732.840	53.080
28	757114.062	4062714.011	54.560
29	757136.243	4062708.017	55.560

PUNTOS EXPLANACIONES

Nombre	Coord. X	Coord. Y	Coord. Z
200	757046.134	4062731.811	51.850
201	756999.032	4062747.971	52.100
202	756953.167	4062771.124	52.380
203	756912.174	4062799.452	52.800
204	756872.750	4062826.837	53.250
205	756830.253	4062855.956	53.600
206	756853.200	4062886.505	53.800
207	756894.290	4062858.205	53.430
208	756933.950	4062830.890	52.970
209	756972.690	4062804.015	52.550
210	757013.830	4062783.260	52.250
211	757058.465	4062768.075	52.010
212	756841.726	4062871.231	53.950
213	756883.520	4062842.521	53.600
214	756923.062	4062815.171	53.100
215	756962.929	4062787.570	52.700
216	757006.431	4062765.615	52.400
217	757052.300	4062749.943	52.150
218	756788.148	4062943.976	53.150
219	756761.686	4062916.423	54.500
220	756818.629	4062913.919	53.450
221	756793.487	4062885.609	53.200

PARCELAS EDIFICACION

Nombre	Coord. X	Coord. Y
100	756823.360	4062909.540
101	756841.920	4062894.330
102	756818.510	4062865.760
103	756799.950	4062880.970
104	756864.480	4062878.680
105	756924.200	4062865.000
106	756863.680	4062835.420
107	756843.960	4062849.110
108	756904.380	4062851.410
109	756924.090	4062837.730
110	756903.570	4062808.150
111	756883.850	4062821.830
112	756943.810	4062824.050

PARCELAS EDIFICACION

113	756963.530	4062810.370
114	756941.870	4062779.150
115	756922.150	4062792.830
116	756981.850	4062797.660
117	757003.280	4062786.850
118	756986.330	4062753.260
119	756964.900	4062764.070
120	757024.380	4062779.670
121	757047.100	4062771.940
122	757035.510	4062737.860
123	757012.790	4062745.590
124	757069.830	4062764.210
125	757092.506	4062756.349
126	757080.950	4062722.400
127	757058.230	4062730.130

PROYECTO DE URBANIZACION DEL P.E.R.L 2 F - ESTANCIA BARRERA QUINTO DESGLOSADO ACTUALIZADO

DEPARTAMENTO DE URBANIZACION

PLANTA DE REPLANTEO

PLANO N° **5.1**

HOJA N° **2 de 4**

ESCALA ORIGINAL A1

1:250

FECHA **MAYO 2007**

ARCHIVO

REPLANTEO2.DGN

DELINEANTE

JMG

INGENIERO DE CAMINOS


FERNANDO BUENO CH.

I.T. OBRAS PUBLICAS

JULIAN C. RUBIO MOYA

INGENIERO T. INDUSTRIAL

DAVID MOLINA CABRAL

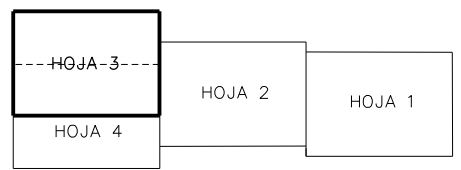

PUNTOS VIARIO

Nombre	Coord. X	Coord. Y	Coord. Z
1	756683.450	4062995.760	53.710
2	756703.103	4062999.189	53.350
3	756723.000	4062997.734	52.990
4	756741.945	4062991.484	52.640
5	756758.801	4062980.813	52.540
6	756773.383	4062967.133	52.720
7	756787.794	4062953.265	52.920
8	756802.205	4062939.397	53.110
9	756816.617	4062925.529	53.300
10	756831.028	4062911.661	53.300
11	756846.490	4062899.076	53.690
12	756862.923	4062887.677	53.640
13	756879.356	4062876.277	53.470
14	756895.789	4062864.878	53.290
15	756912.223	4062853.478	53.110
16	756928.656	4062842.079	52.930
17	756945.089	4062830.679	52.750
18	756961.522	4062819.280	52.570
19	756977.956	4062807.880	52.390
20	756994.390	4062796.480	52.220
21	757013.324	4062790.041	52.110
22	757032.259	4062783.602	52.010
23	757051.194	4062777.163	51.910
24	757070.129	4062770.724	51.810
25	757089.064	4062764.284	51.710
26	757104.270	4062752.400	51.920
27	757108.218	4062732.840	53.080
28	757114.062	4062714.011	54.560
29	757136.243	4062708.017	55.560

PUNTOS EXPLANACIONES

Nombre	Coord. X	Coord. Y	Coord. Z
200	757046.134	4062731.811	51.850
201	756999.032	4062747.971	52.100
202	756953.167	4062771.124	52.380
203	756912.174	4062799.452	52.800
204	756872.750	4062826.837	53.250
205	756830.253	4062855.956	53.600
206	756853.200	4062886.505	53.800
207	756894.290	4062858.205	53.430
208	756933.950	4062830.890	52.970
209	756972.690	4062804.015	52.550
210	757013.830	4062783.260	52.250
211	757058.465	4062768.075	52.010
212	756841.726	4062871.231	53.950
213	756883.520	4062842.521	53.600
214	756923.062	4062815.171	53.100
215	756962.929	4062787.570	52.700
216	757006.431	4062765.615	52.400
217	757052.300	4062749.943	52.150
218	756788.148	4062943.976	53.150
219	756761.686	4062916.423	54.500
220	756818.629	4062913.919	53.450
221	756793.487	4062885.609	53.200

PARCELAS EDIFICACION

Nombre	Coord. X	Coord. Y
100	756823.360	4062909.540
101	756841.920	4062894.330
102	756818.510	4062865.760
103	756799.950	4062880.970
104	756864.480	4062878.680
105	756884.200	4062865.000
106	756863.680	4062835.420
107	756843.960	4062849.110
108	756904.380	4062851.410
109	756924.090	4062837.730
110	756903.570	4062808.150
111	756883.850	4062821.830
112	756943.810	4062824.050

PARCELAS EDIFICACION

113	756963.530	4062810.370
114	756941.870	4062779.150
115	756922.150	4062792.830
116	756981.850	4062797.660
117	757003.280	4062786.850
118	756986.330	4062753.260
119	756964.900	4062764.070
120	757024.380	4062779.670
121	757047.100	4062771.940
122	757035.510	4062737.860
123	757012.790	4062745.590
124	757069.830	4062764.210
125	757092.506	4062756.349
126	757080.950	4062722.400
127	757058.230	4062730.130

PROYECTO DE URBANIZACION DEL P.E.R.I. 2 F - ESTANCIA BARRERA QUINTO DESGLOSADO ACTUALIZADO

DEPARTAMENTO DE URBANIZACION

PLANTA DE REPLANTEO

PLANO N° **5.1**

ESCALA ORIGINAL A1 **1:250**

FECHA **MAYO 2007**

HOJA N° **3 de 4**

INGENIERO T. INDUSTRIAL **DAVID MOLINA CABRAL**

ARCHIVO

REPLANTEO3.DGN

DELINTEANTE

JMG


INGENIERO DE CAMINOS

FERNANDO BUENO CH.

I.T. OBRAS PUBLICAS

JULIAN C. RUBIO MOYA

ESCALA GRAFICA

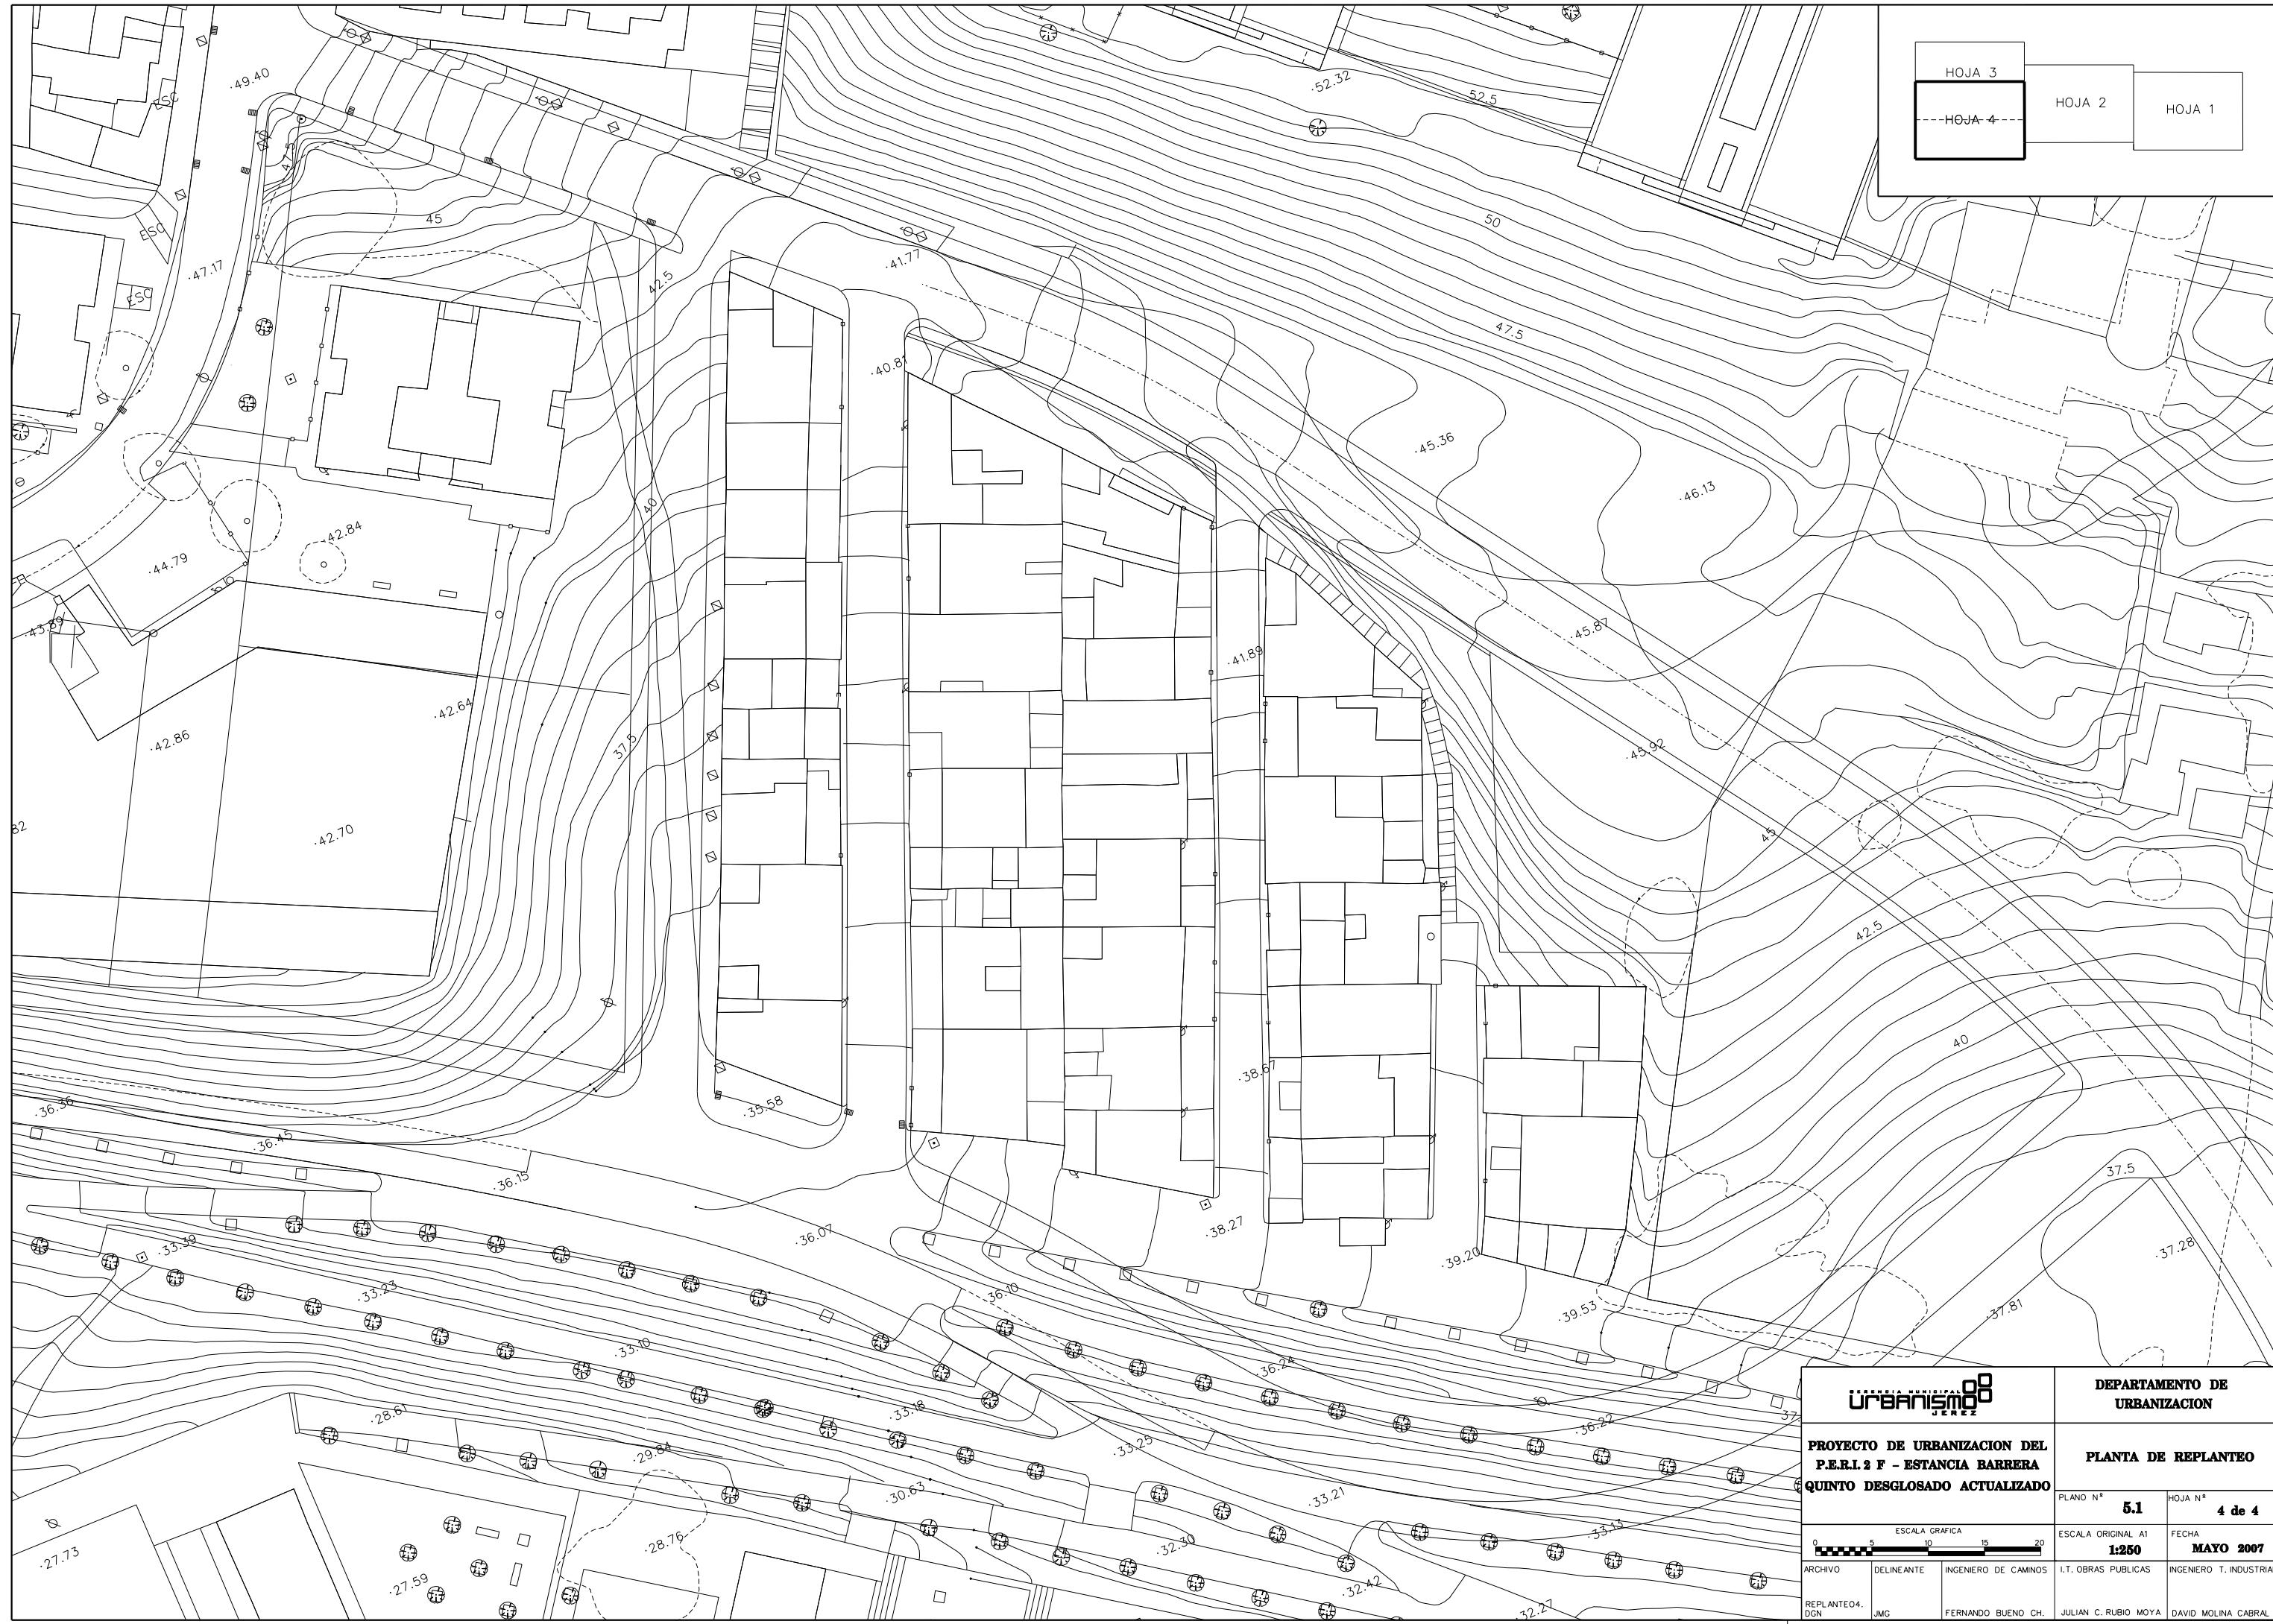


HOJA 3
 HOJA 4
 HOJA 2
 HOJA 1


URBANISMO JEREZ		DEPARTAMENTO DE URBANIZACION	
PROYECTO DE URBANIZACION DEL P.E.R.I. 2 F - ESTANCIA BARRERA QUINTO DESGLOSADO ACTUALIZADO		PLANTA DE REPLANTEO	
PLANO N°	5.1	HOJA N°	4 de 4
ESCALA GRAFICA 0 5 10 15 20		ESCALA ORIGINAL A1	FECHA
1:250		I.T. OBRAS PUBLICAS	MAYO 2007
ARCHIVO	DELINANTE	INGENIERO DE CAMINOS	I.T. OBRAS PUBLICAS
REPLANTEO4. DGN	JMC	FERNANDO BUENO CH.	JULIAN C. RUBIO MOYA
			DAVID MOLINA CABRAL

CALLE A

Escalas H=2000
V=200
PLANO COMPARACION

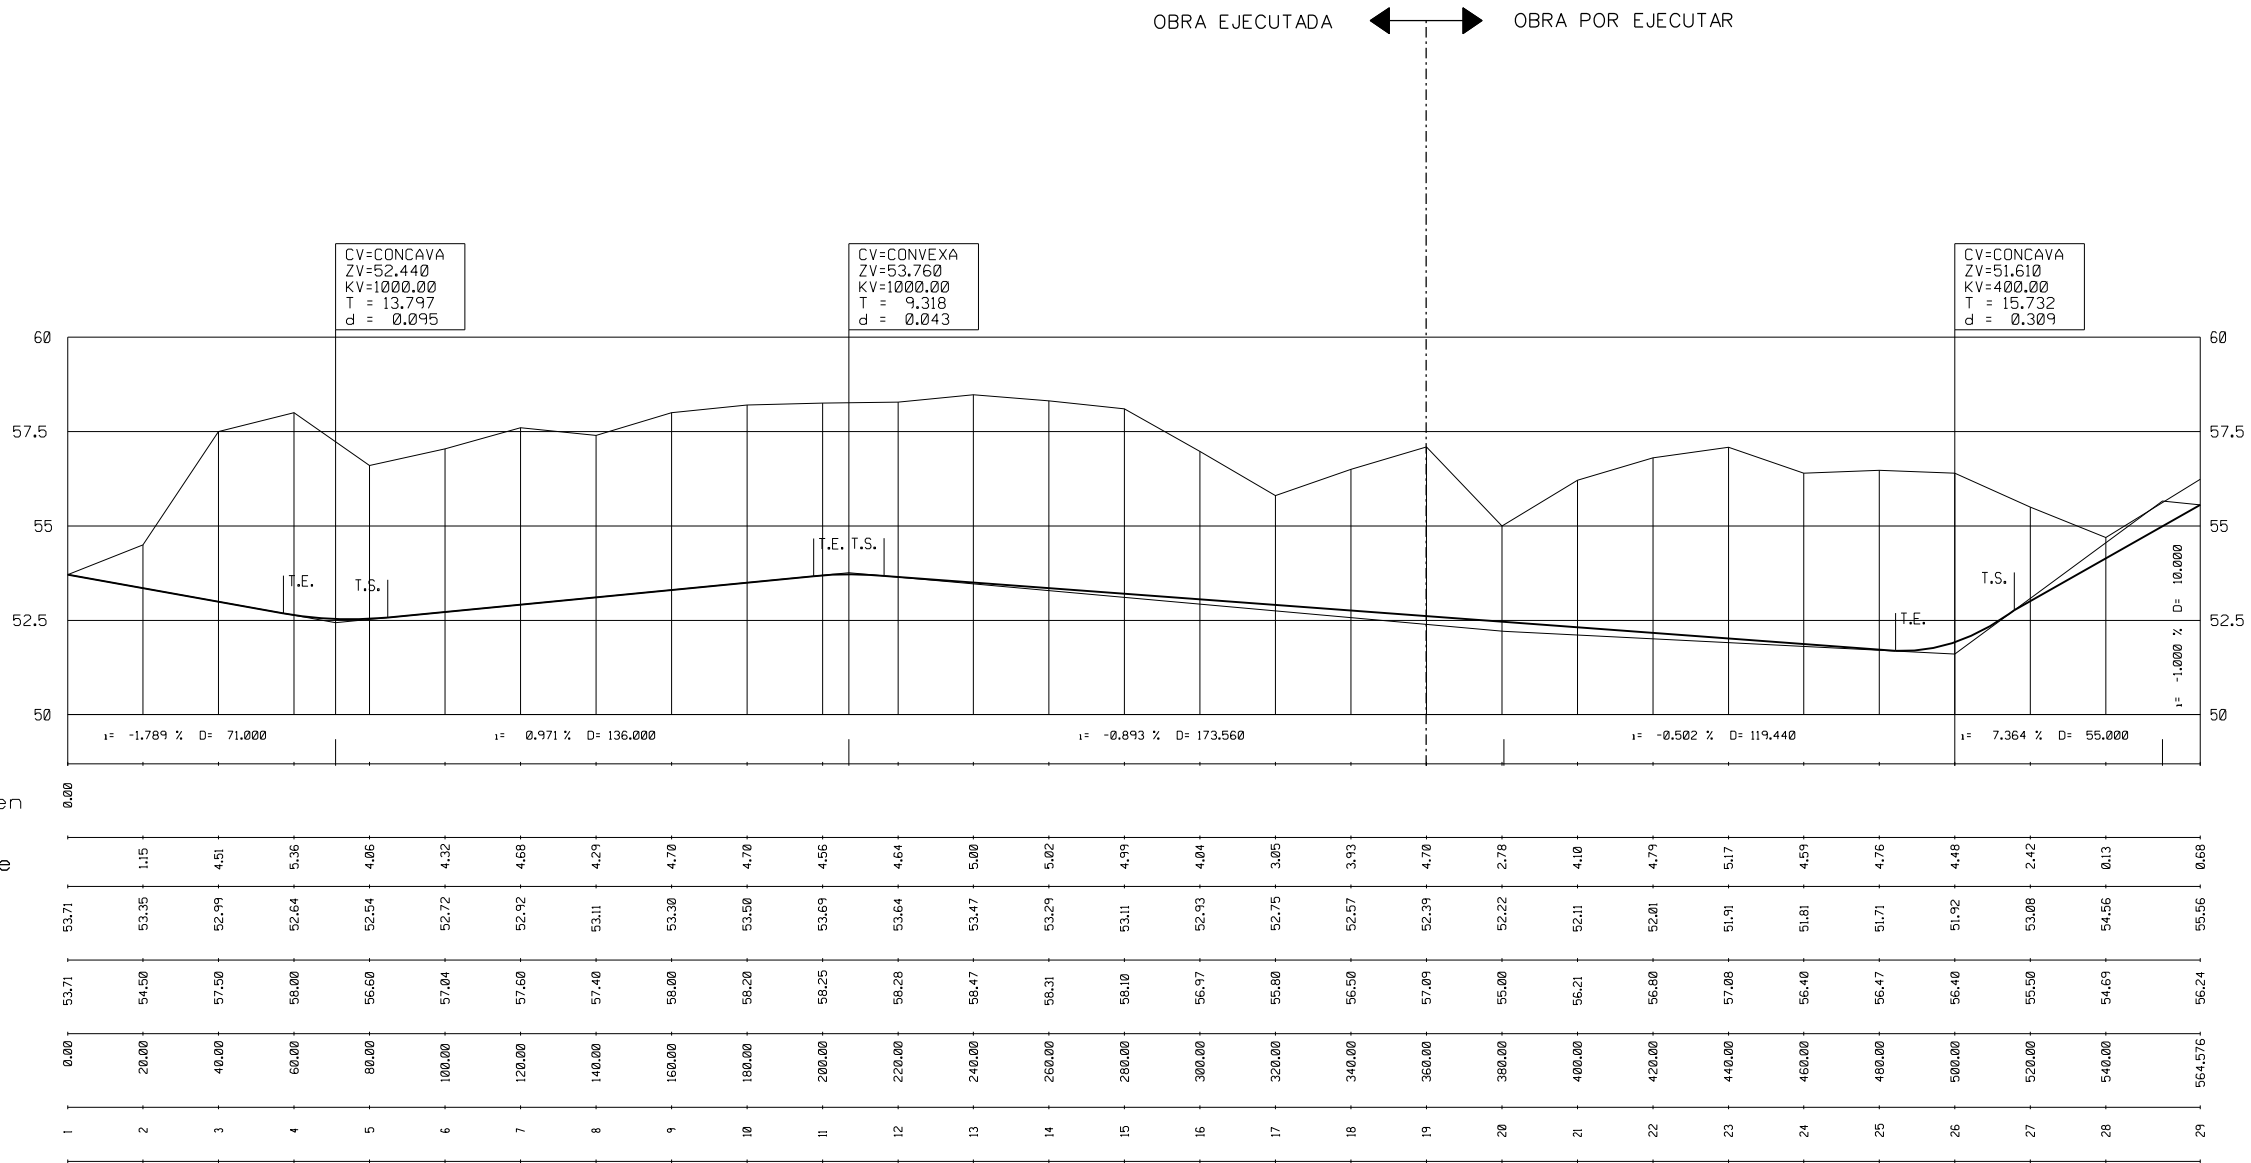

URBANISMO JEREZ		DEPARTAMENTO DE URBANIZACION	
PROYECTO DE URBANIZACION DEL P.E.R.I. 2 F - ESTANCIA BARRERA QUINTO DESGLOSADO ACTUALIZADO		PERFIL LONGITUDINAL	
		PLANO N° 5.2	HOJA N°
		ESCALA H=12.000 V=1:200	FECHA MAYO 2007
		ARCHIVO	INGENIERO DE CAMINOS
LONGITUDINAL DGN	DELINEANTE JMG	FERNANDO BUENO CH.	JULIAN C. RUBIO MOYA
		I.T. OBRAS PUBLICAS	INGENIERO T. INDUSTRIAL
			DAVID MOLINA CABRAL

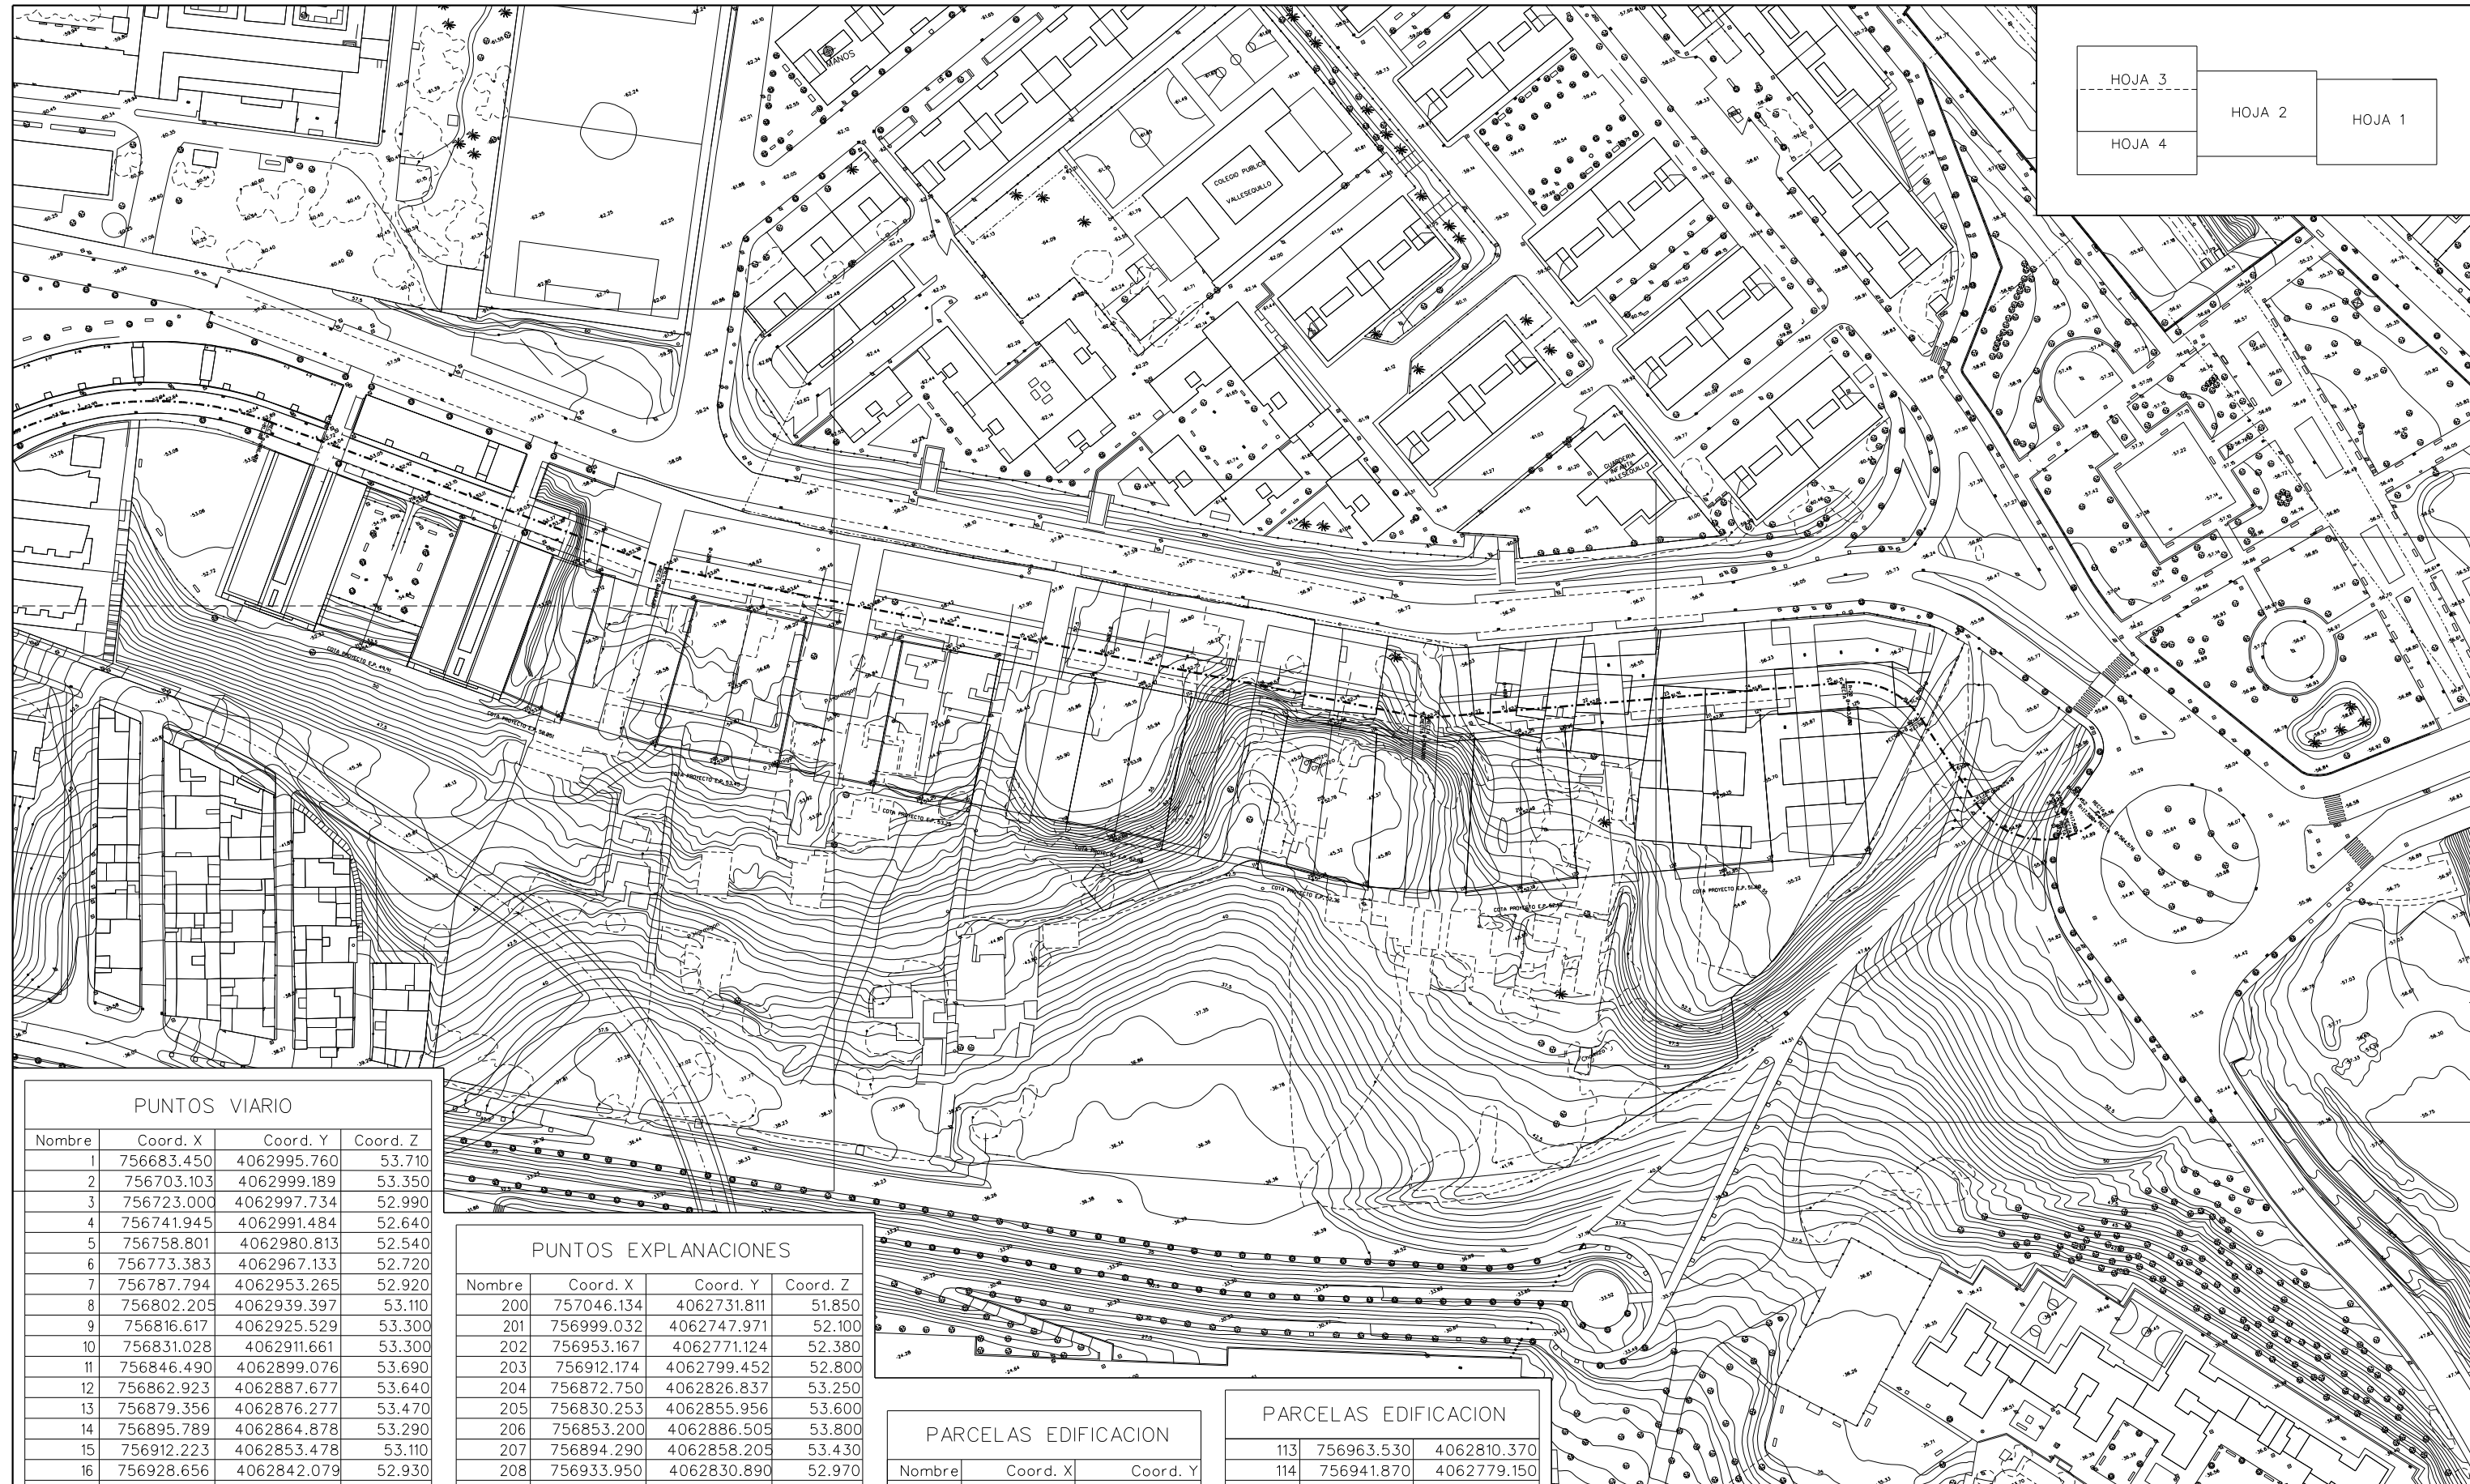

PUNTOS VIARIO

Nombre	Coord. X	Coord. Y	Coord. Z
1	756683.450	4062995.760	53.710
2	756703.103	4062999.189	53.350
3	756723.000	4062997.734	52.990
4	756741.945	4062991.484	52.640
5	756758.801	4062980.813	52.540
6	756773.383	4062967.133	52.720
7	756787.794	4062953.265	52.920
8	756802.205	4062939.397	53.110
9	756816.617	4062925.529	53.300
10	756831.028	4062911.661	53.300
11	756846.490	4062899.076	53.690
12	756862.923	4062887.677	53.640
13	756879.356	4062876.277	53.470
14	756895.789	4062864.878	53.290
15	756912.223	4062853.478	53.110
16	756928.656	4062842.079	52.930
17	756945.089	4062830.679	52.750
18	756961.522	4062819.280	52.570
19	756977.956	4062807.880	52.390
20	756994.390	4062796.480	52.220
21	757013.324	4062790.041	52.110
22	757032.259	4062783.602	52.010
23	757051.194	4062777.163	51.910
24	757070.129	4062770.724	51.810
25	757089.064	4062764.284	51.710
26	757104.270	4062752.400	51.920
27	757108.218	4062732.840	53.080
28	757114.062	4062714.011	54.560
29	757136.243	4062708.017	55.560

PUNTOS EXPLANACIONES

Nombre	Coord. X	Coord. Y	Coord. Z
200	757046.134	4062731.811	51.850
201	756999.032	4062747.971	52.100
202	756953.167	4062771.124	52.380
203	756912.174	4062799.452	52.800
204	756872.750	4062826.837	53.250
205	756830.253	4062855.956	53.600
206	756853.200	4062886.505	53.800
207	756894.290	4062858.205	53.430
208	756933.950	4062830.890	52.970
209	756972.690	4062804.015	52.550
210	757013.830	4062783.260	52.250
211	757058.465	4062768.075	52.010
212	756841.726	4062871.231	53.950
213	756883.520	4062842.521	53.600
214	756923.062	4062815.171	53.100
215	756962.929	4062787.570	52.700
216	757006.431	4062765.615	52.400
217	757052.300	4062749.943	52.150
218	756788.148	4062943.976	53.150
219	756761.686	4062916.423	54.500
220	756818.629	4062913.919	53.450
221	756793.487	4062885.609	53.200

PARCELAS EDIFICACION

Nombre	Coord. X	Coord. Y
100	756823.360	4062909.540
101	756841.920	4062894.330
102	756818.510	4062865.760
103	756799.950	4062880.970
104	756864.480	4062878.680
105	756884.200	4062865.000
106	756863.680	4062835.420
107	756843.960	4062849.110
108	756904.380	4062851.410
109	756789.090	4062837.730
110	756903.570	4062808.150
111	756883.850	4062821.830
112	756943.810	4062824.050

PARCELAS EDIFICACION

113	756963.530	4062810.370
114	756941.870	4062779.150
115	756922.150	4062792.830
116	756981.850	4062797.660
117	757003.280	4062786.850
118	756986.330	4062753.260
119	756964.900	4062764.070
120	757024.380	4062779.670
121	757047.100	4062771.940
122	757035.510	4062737.860
123	757012.790	4062745.590
124	757069.830	4062764.210
125	757092.506	4062756.349
126	757080.950	4062722.400
127	757058.230	4062730.130

URBANISMO JEREZ

DEPARTAMENTO DE URBANIZACION

PROYECTO DE URBANIZACION DEL P.E.R.I. 2 F - ESTANCIA BARRERA QUINTO DESGLOSADO ACTUALIZADO

PLANTA GENERAL DE REPLANTEO

ESCALA GRAFICA: 0 15 30 45 60

ESCALA ORIGINAL A1: 1:750

FECHA: MAYO 2007

PLANO N°: 5


HOJA N°:

ARCHIVO: REPLANTO GRAL.DGN

DELINANTE: JMC

INGENIERO DE CAMINOS: FERNANDO BUENO CH.


INGENIERO T. INDUSTRIAL: JULIAN C. RUBIO MOYA, DAVID MOLINA CABRAL

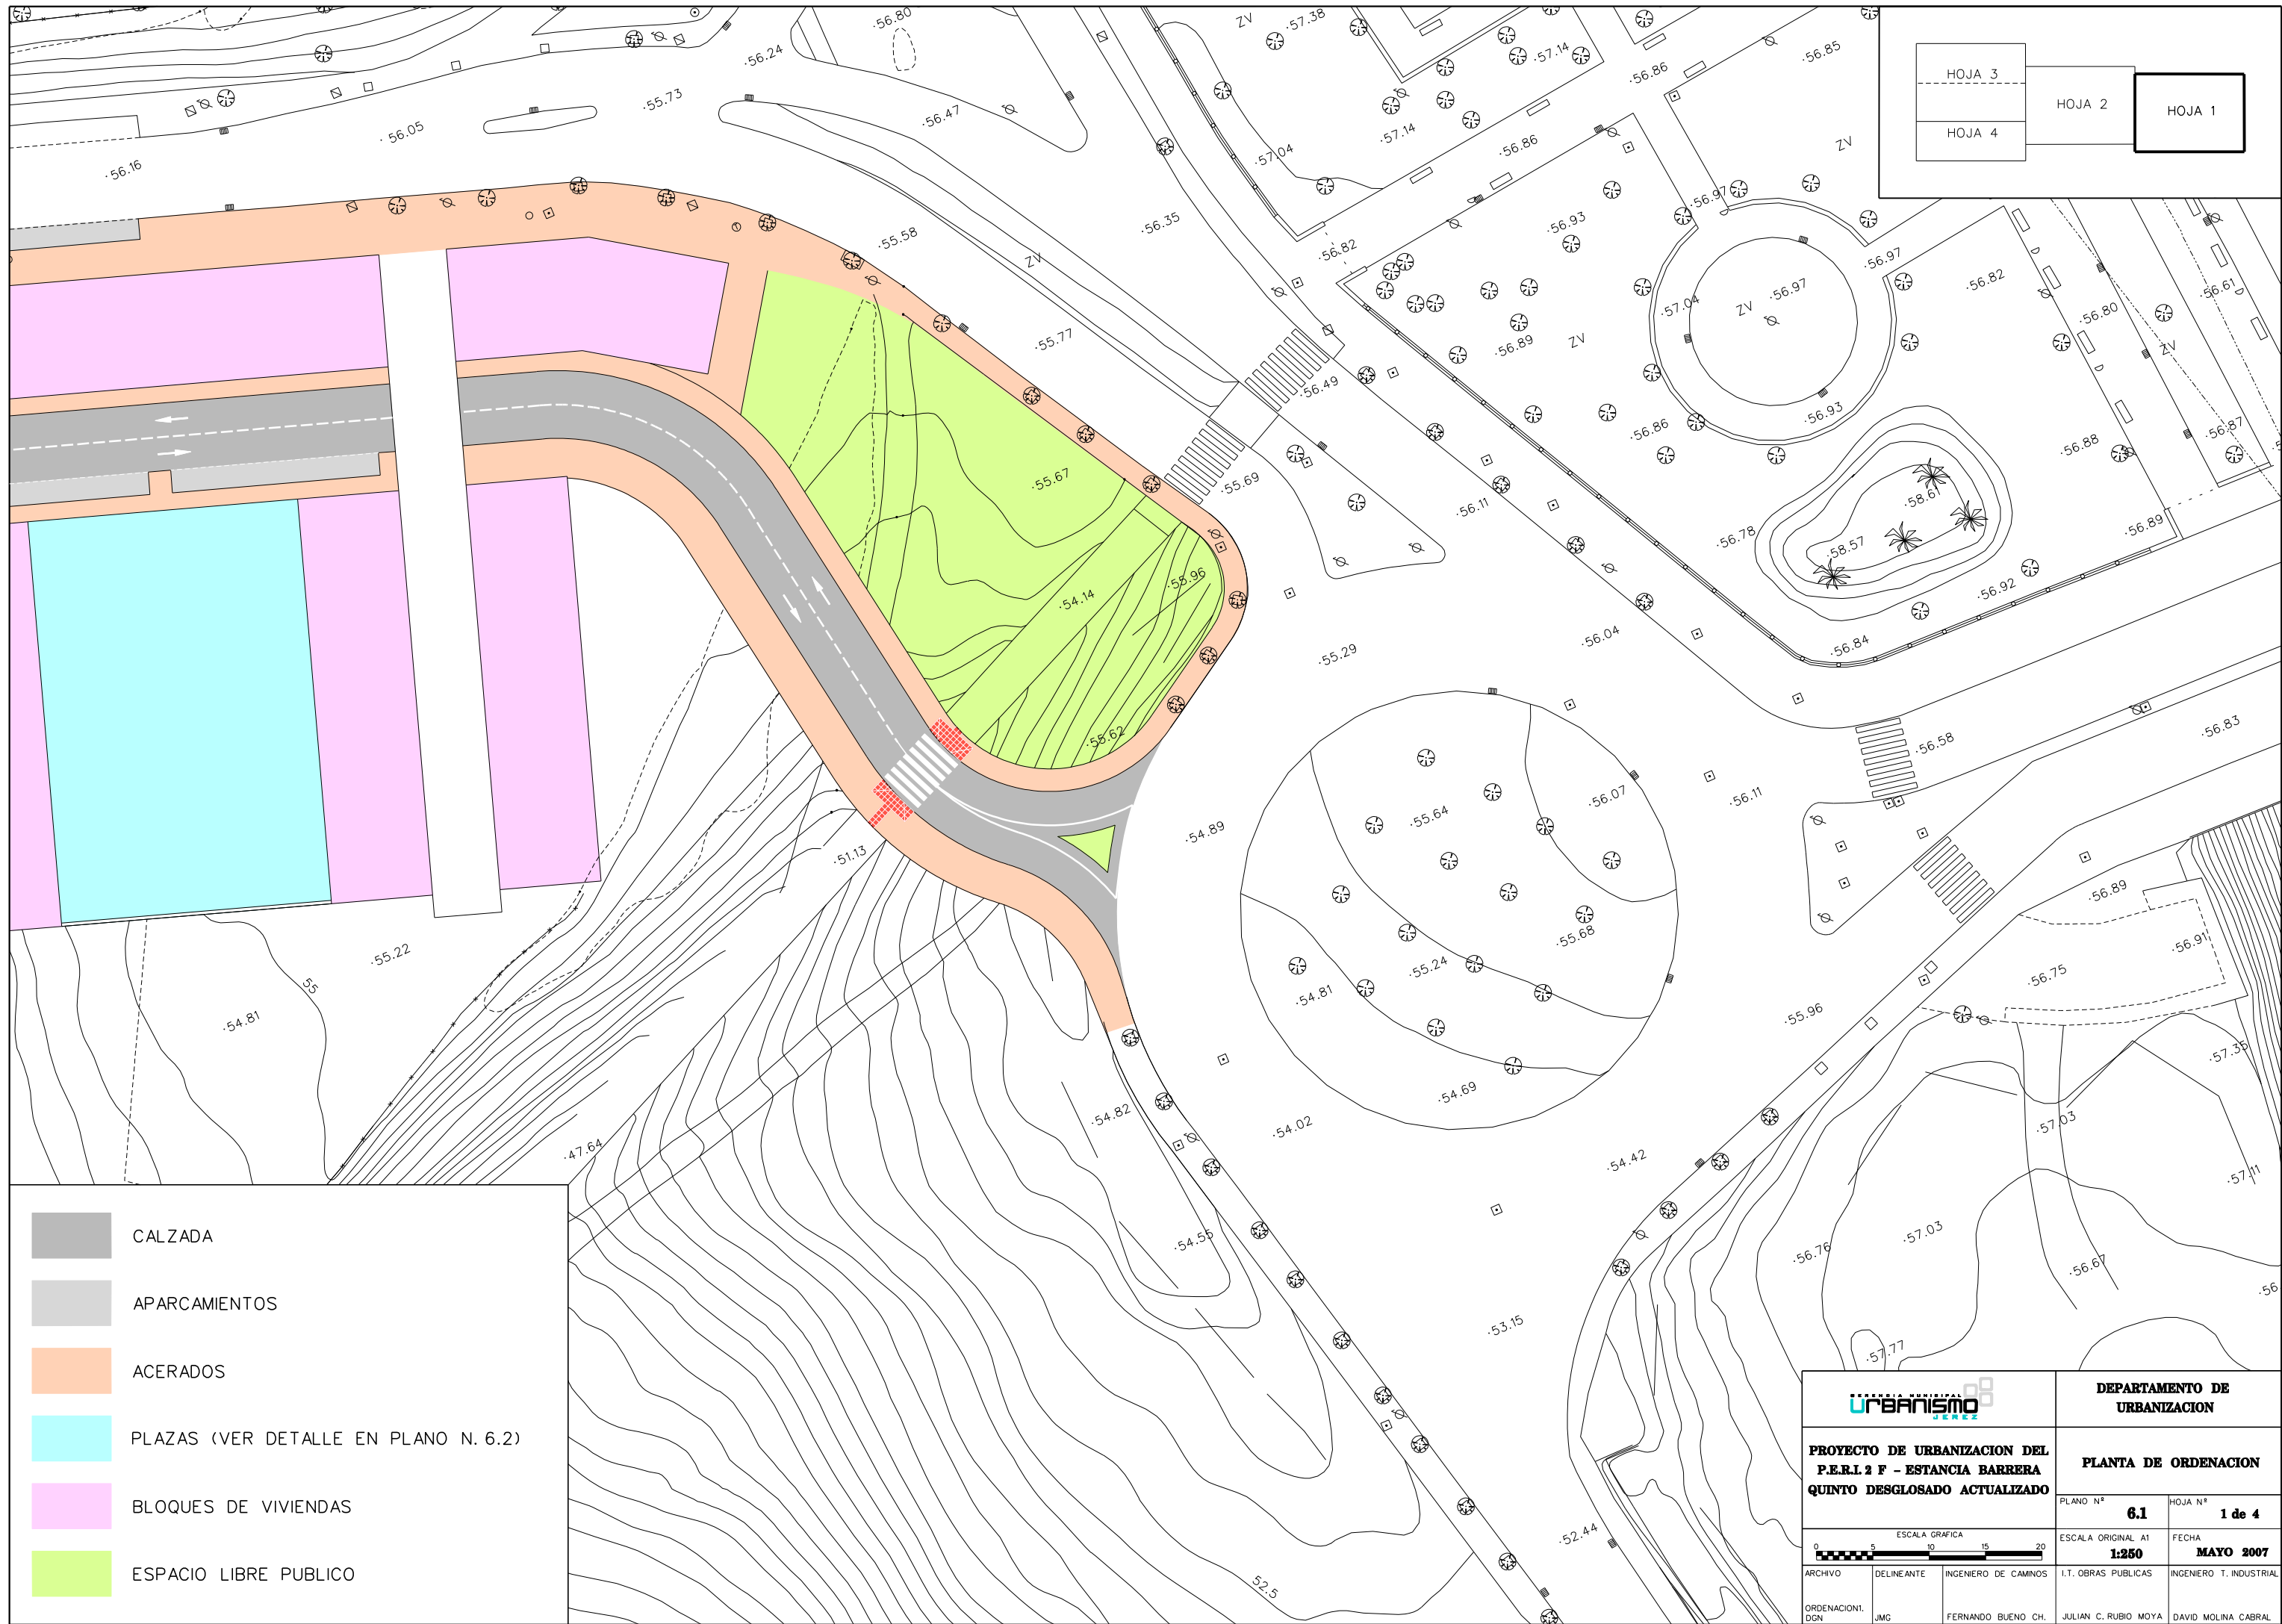

HOJA 3	HOJA 2	HOJA 1
HOJA 4		



	CALZADA
	APARCAMENTOS
	ACERADOS
	PLAZAS (VER DETALLE EN PLANO N. 6.2)
	BLOQUES DE VIVIENDAS
	ESPACIO LIBRE PUBLICO

		DEPARTAMENTO DE URBANIZACION	
PROYECTO DE URBANIZACION DEL P.E.R.I. 2 F - ESTANCIA BARRERA QUINTO DESGLOSADO ACTUALIZADO		PLANTA DE ORDENACION	
ESCALA GRAFICA 0 5 10 15 20		PLANO N° 6.1	HOJA N° 1 de 4
ESCALA ORIGINAL A1 1:250		FECHA MAYO 2007	
ARCHIVO	DELINANTE	INGENIERO DE CAMNOS	I.T. OBRAS PUBLICAS
ORDENACION: DGN	JMG	FERNANDO BUENO CH.	JULIAN C. RUBIO MOYA
			DAVID MOLINA CABRAL

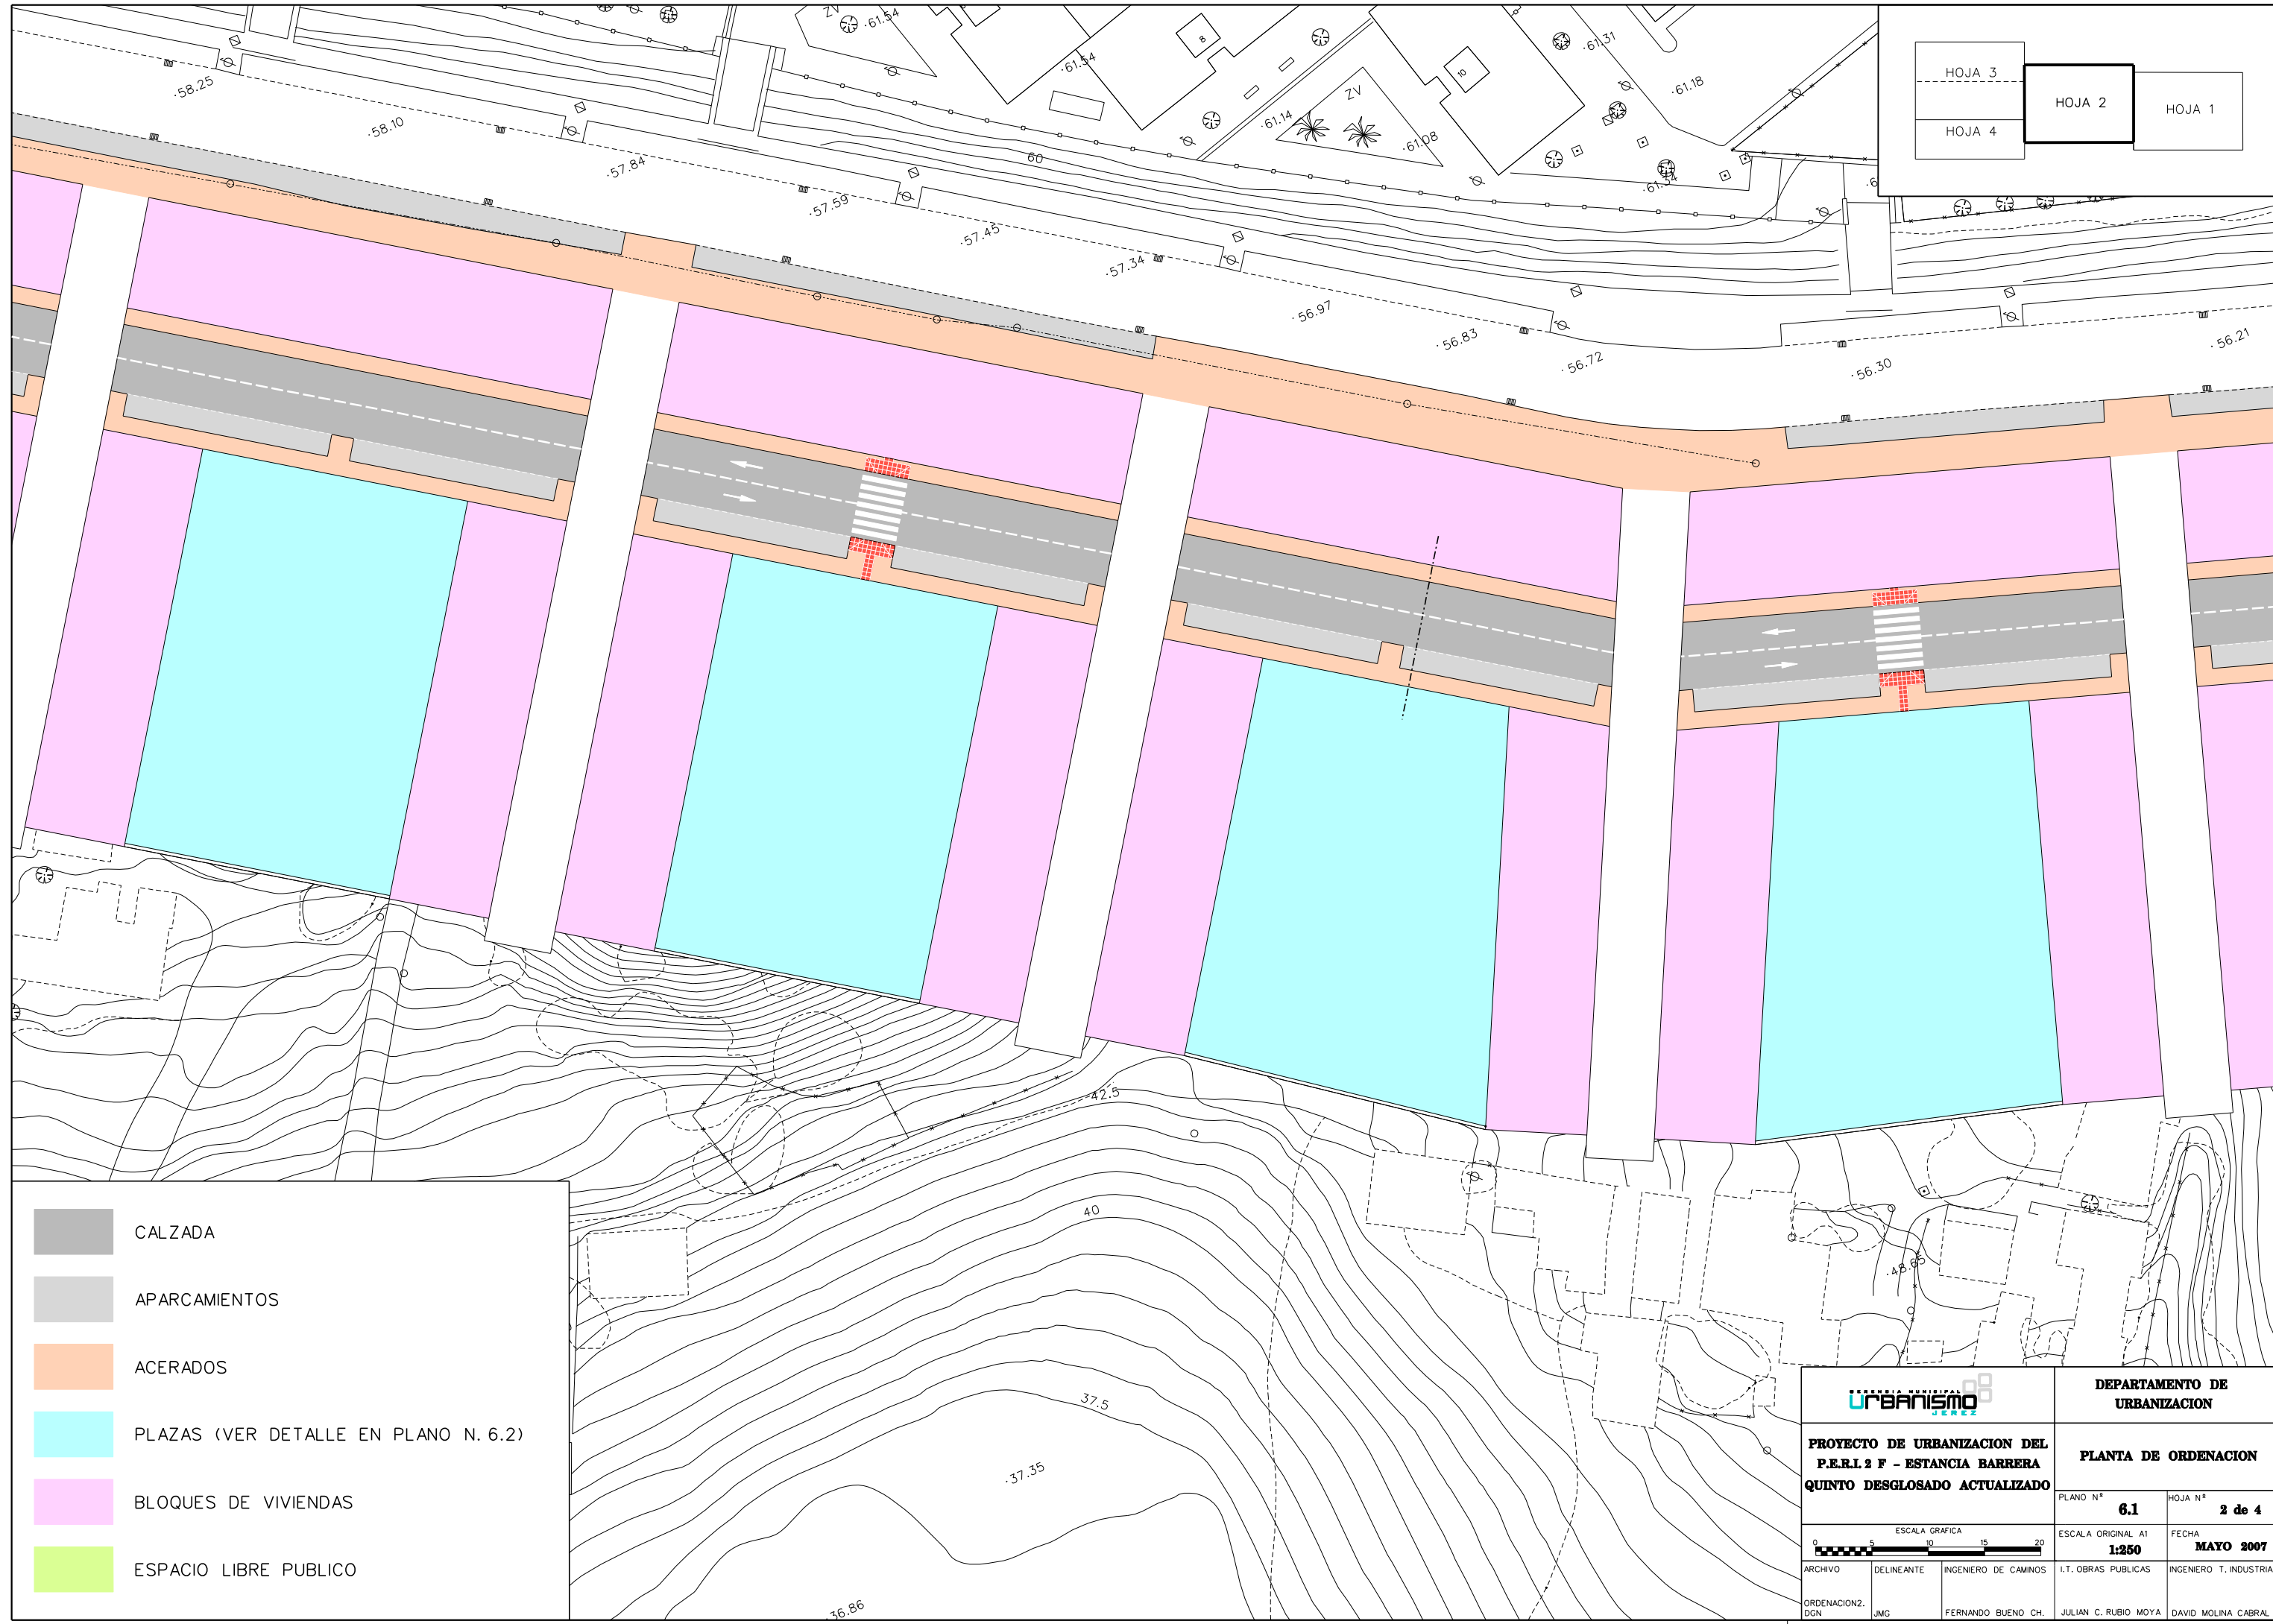


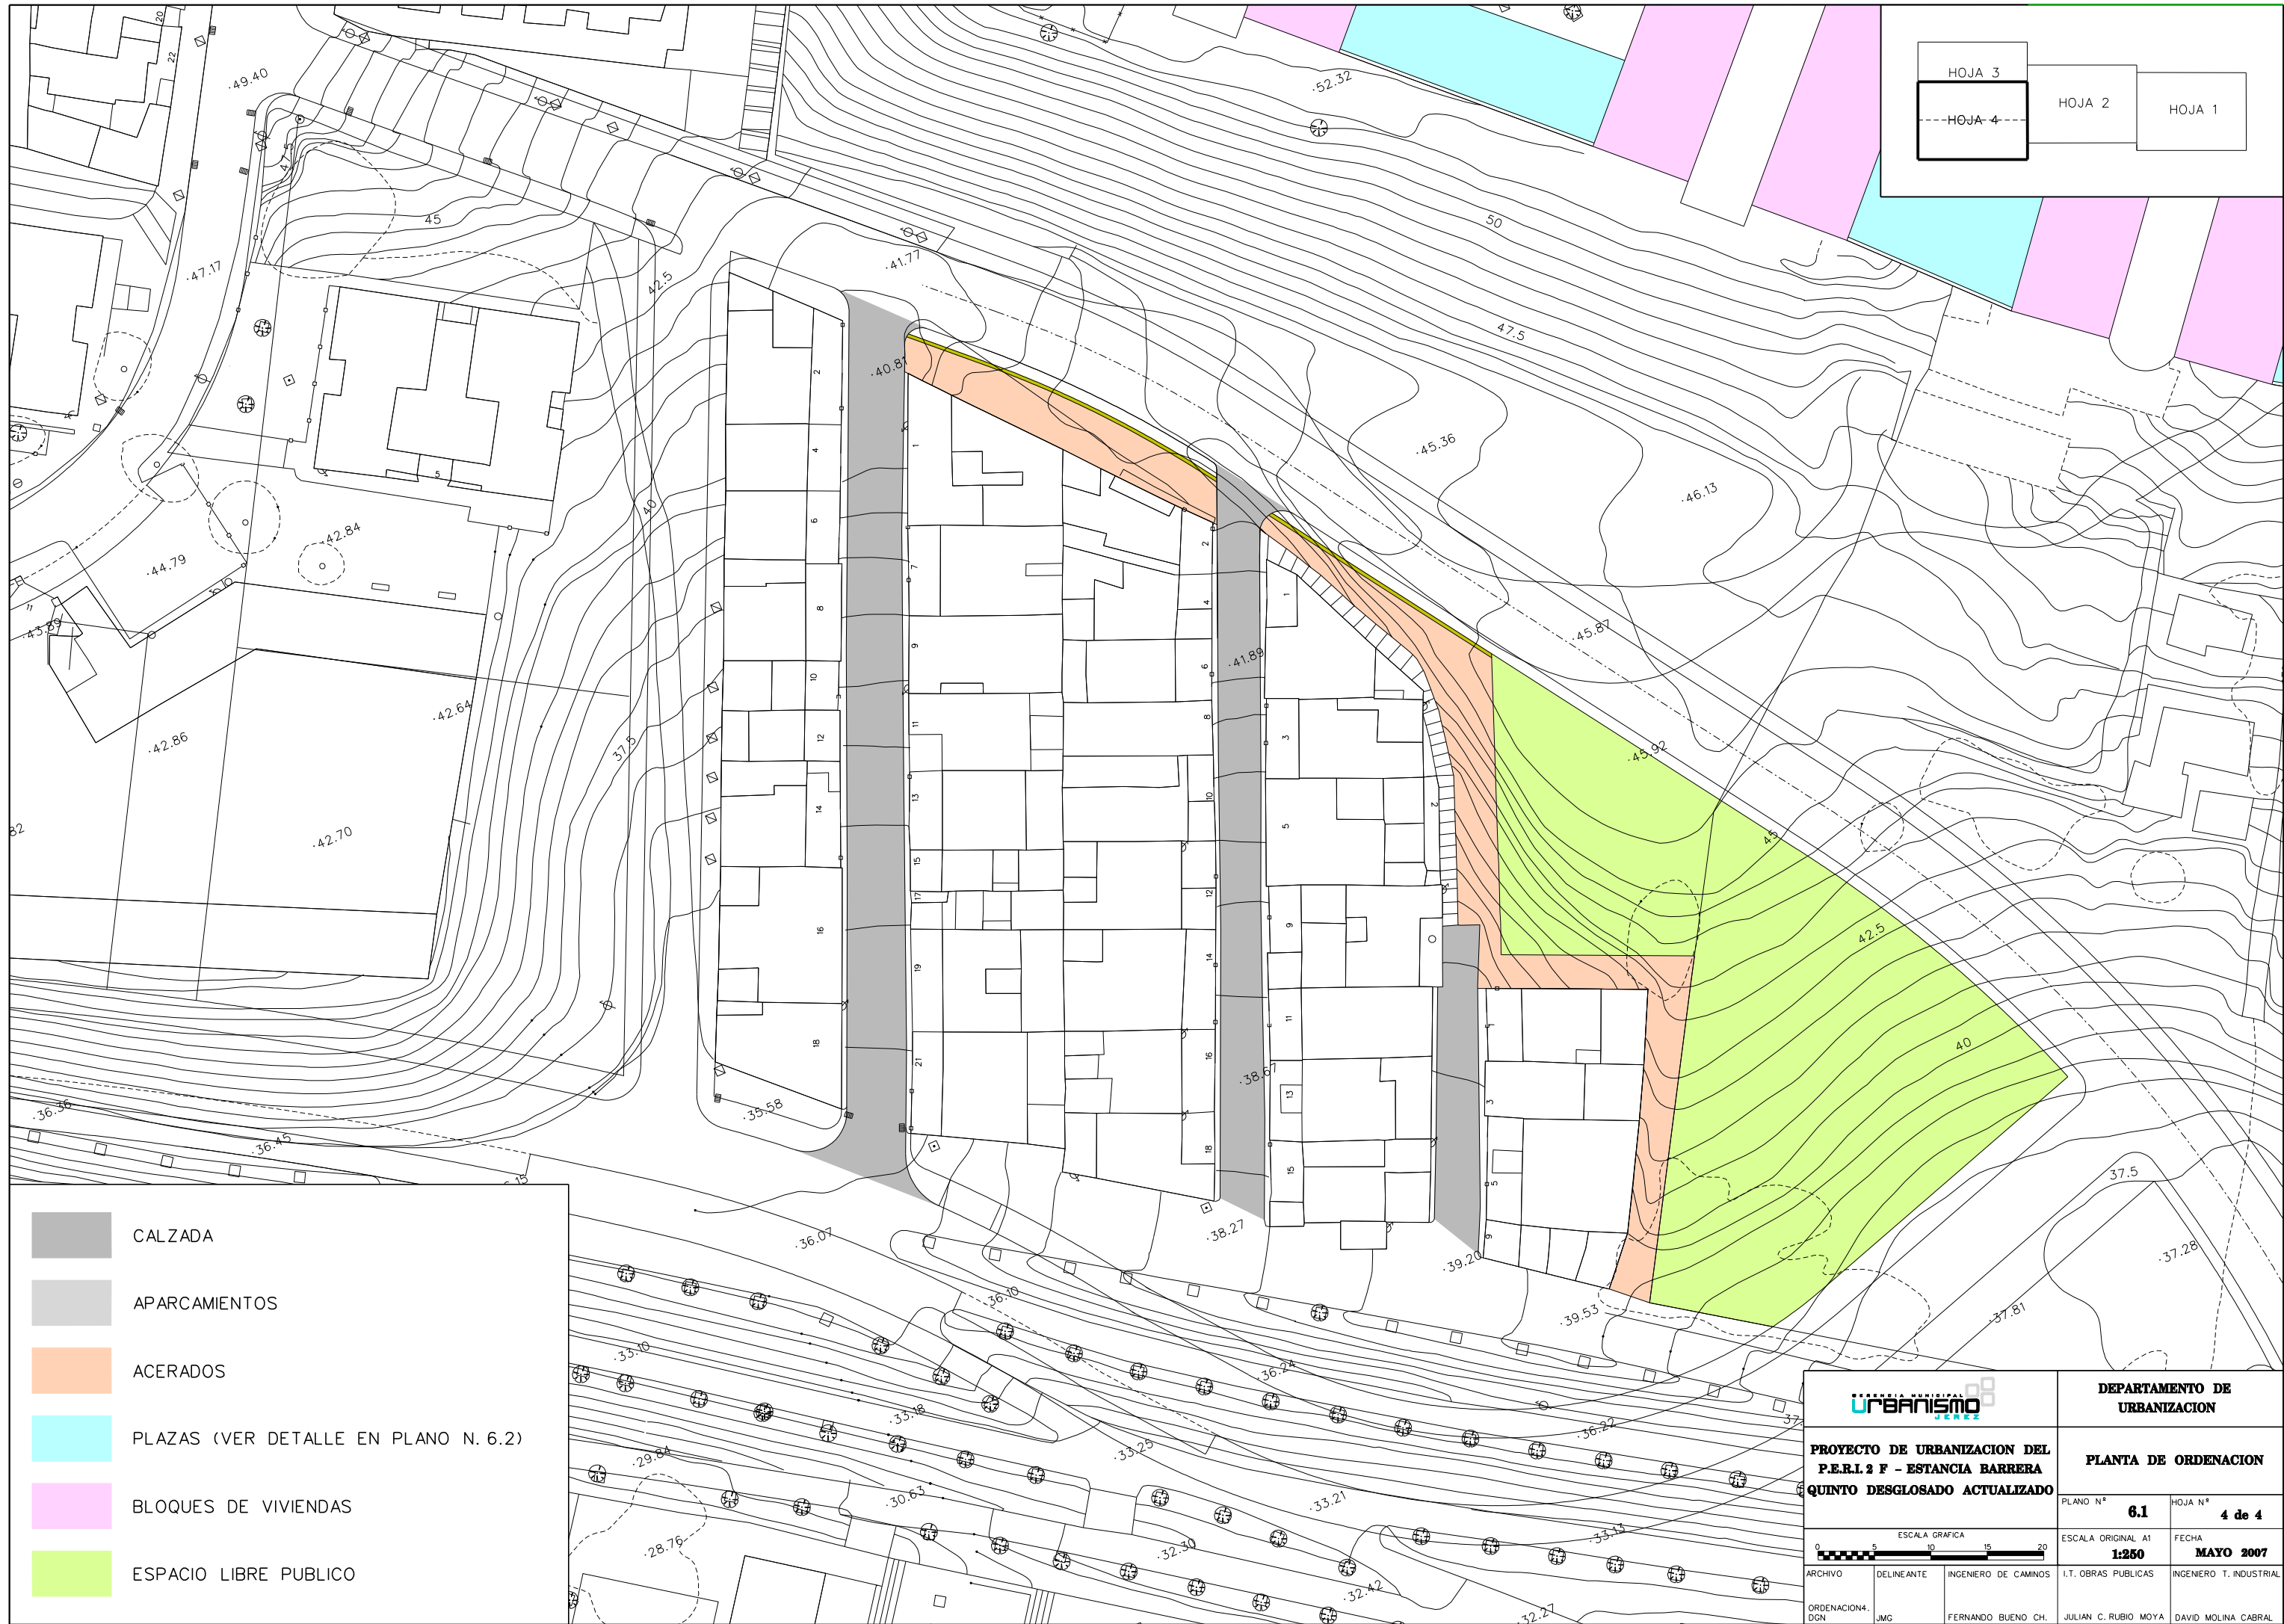
- CALZADA
- APARCAMIENTOS
- ACERADOS
- PLAZAS (VER DETALLE EN PLANO N. 6.2)
- BLOQUES DE VIVIENDAS
- ESPACIO LIBRE PUBLICO

URBANISMO JEREZ		DEPARTAMENTO DE URBANIZACION	
PROYECTO DE URBANIZACION DEL P.E.R.L. 2 F - ESTANCIA BARRERA		PLANTA DE ORDENACION	
QUINTO DESGLOSADO ACTUALIZADO		PLANO N° 6.1	HOJA N° 2 de 4
ESCALA GRAFICA 		ESCALA ORIGINAL A1 1:250	FECHA MAYO 2007
ARCHIVO	DELINANTE	INGENIERO DE CAMINOS	I.T. OBRAS PUBLICAS
ORDENACION2. DGN	JMG	FERNANDO BUENO CH.	JULIAN C. RUBIO MOYA DAVID MOLINA CABRAL

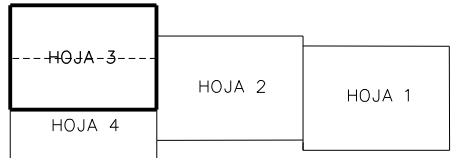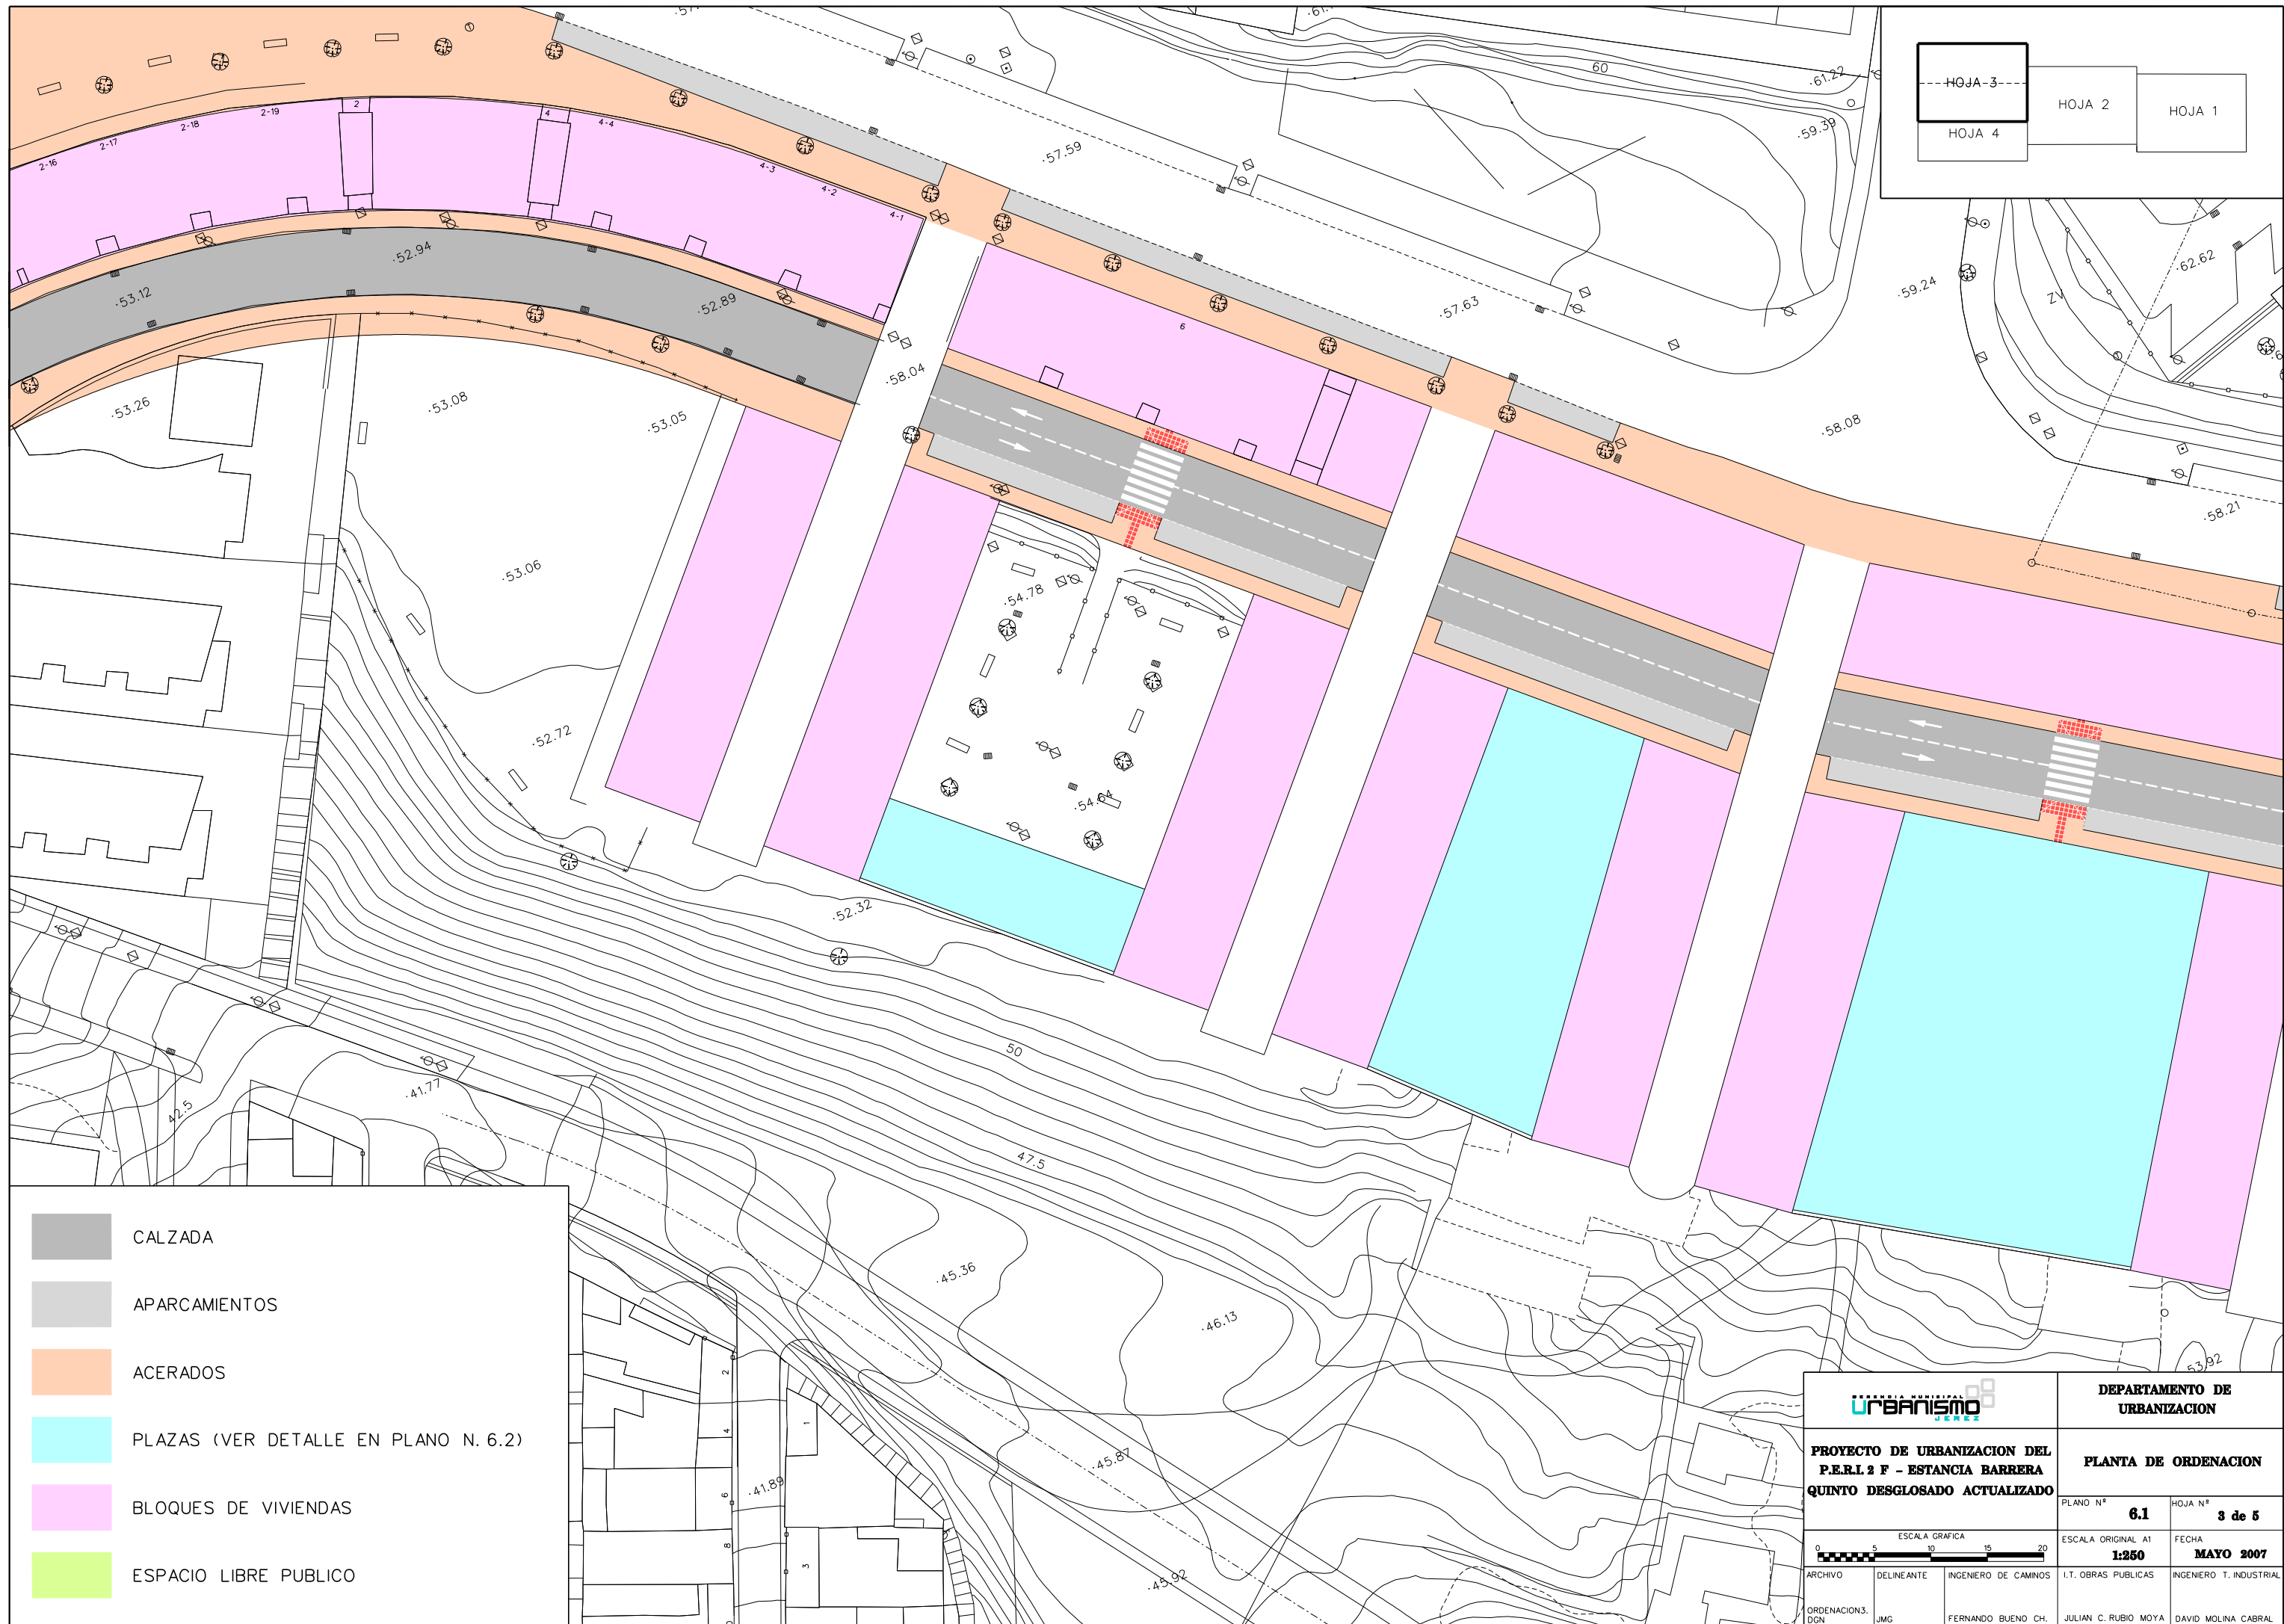

-  CALZADA
-  APARCAMIENTOS
-  ACERADOS
-  PLAZAS (VER DETALLE EN PLANO N. 6.2)
-  BLOQUES DE VIVIENDAS
-  ESPACIO LIBRE PUBLICO



		DEPARTAMENTO DE URBANIZACION	
PROYECTO DE URBANIZACION DEL P.E.R.I. 2 F - ESTANCIA BARRERA QUINTO DESGLOSADO ACTUALIZADO		PLANTA DE ORDENACION	
ESCALA GRAFICA 0 5 10 15 20		PLANO N° 6.1	HOJA N° 3 de 5
ESCALA ORIGINAL A1 1:250		FECHA MAYO 2007	
ARCHIVO ORDENACION3. DGN	DELINANTE JMG	INGENIERO DE CAMINOS FERNANDO BUENO CH.	I.T. OBRAS PUBLICAS JULIAN C. RUBIO MOYA INGENIERO T. INDUSTRIAL DAVID MOLINA CABRAL





- CALZADA
- APARCAMENTOS
- ACERADOS
- PLAZAS (VER DETALLE EN PLANO N. 6.2)
- BLOQUES DE VIVIENDAS
- ESPACIO LIBRE PUBLICO

URBANISMO		DEPARTAMENTO DE URBANIZACION	
PROYECTO DE URBANIZACION DEL P.E.R.I. 2 F - ESTANCIA BARRERA		PLANTA DE ORDENACION	
QUINTO DESGLOSADO ACTUALIZADO		PLANO N° 6.1	HOJA N° 4 de 4
ESCALA GRAFICA 		ESCALA ORIGINAL A1 1:250	FECHA MAYO 2007
ARCHIVO	DELINANTE	INGENIERO DE CAMINOS	I.T. OBRAS PUBLICAS
ORDENACION DGN	JMC	FERNANDO BUENO CH.	JULIAN C. RUBIO MOYA
			DAVID MOLINA CABRAL



SECCION S-2

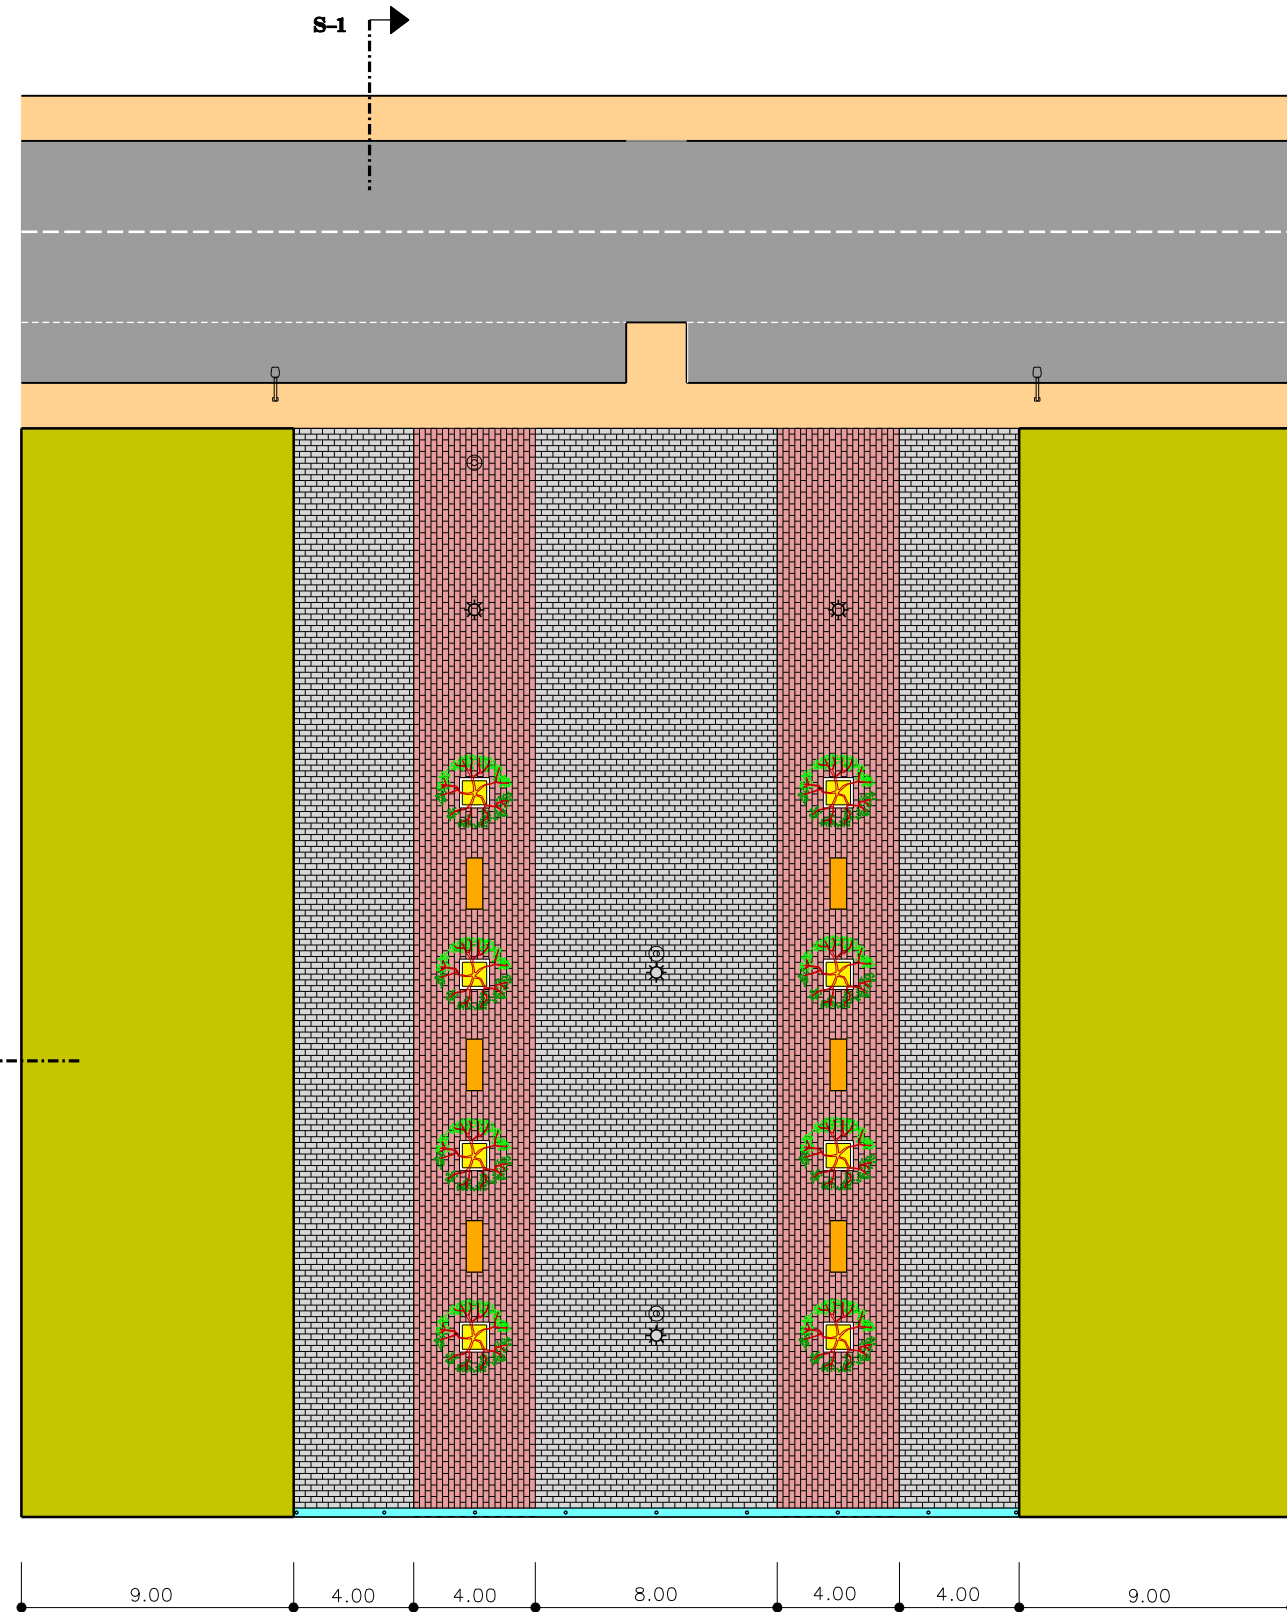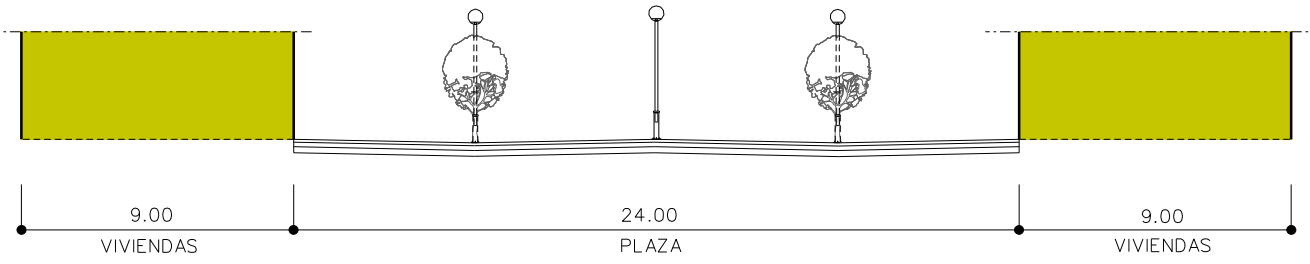


-  BLOQUES DE VIVIENDAS
-  CALZADA
-  ACERADO
-  ADOQUINADO COLOR GRIS
-  ADOQUINADO COLOR CAZUELA
-  FAROLA
-  LUMINARIA
-  BANCO
-  PAPELERA TIPO VIDA XXI
-  CERRAMIENTO
-  ARBOL

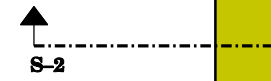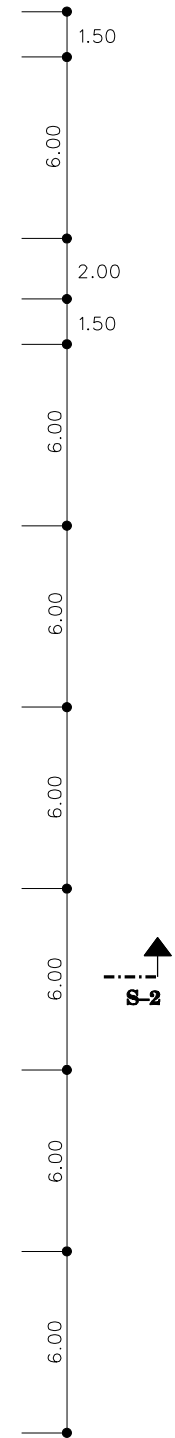

URBANISMO JEREZ		DEPARTAMENTO DE URBANIZACION		
PROYECTO DE URBANIZACION DEL P.E.R.I. 2 F - ESTANCIA BARRERA QUINTO DESGLOSADO ACTUALIZADO		DETALLE DE PLAZA		
		PLANO N° 6.2	HOJA N°	
		ESCALA 1:250	FECHA MAYO 2007	
ARCHIVO	DELINANTE	INGENIERO DE CAMINOS	I.T. OBRAS PUBLICAS	INGENIERO T. INDUSTRIAL
COLORPLAZA.DGN	JMG	FERNANDO BUENO CH.	JULIAN C. RUBIO MOYA	DAVID MOLINA CABRAL

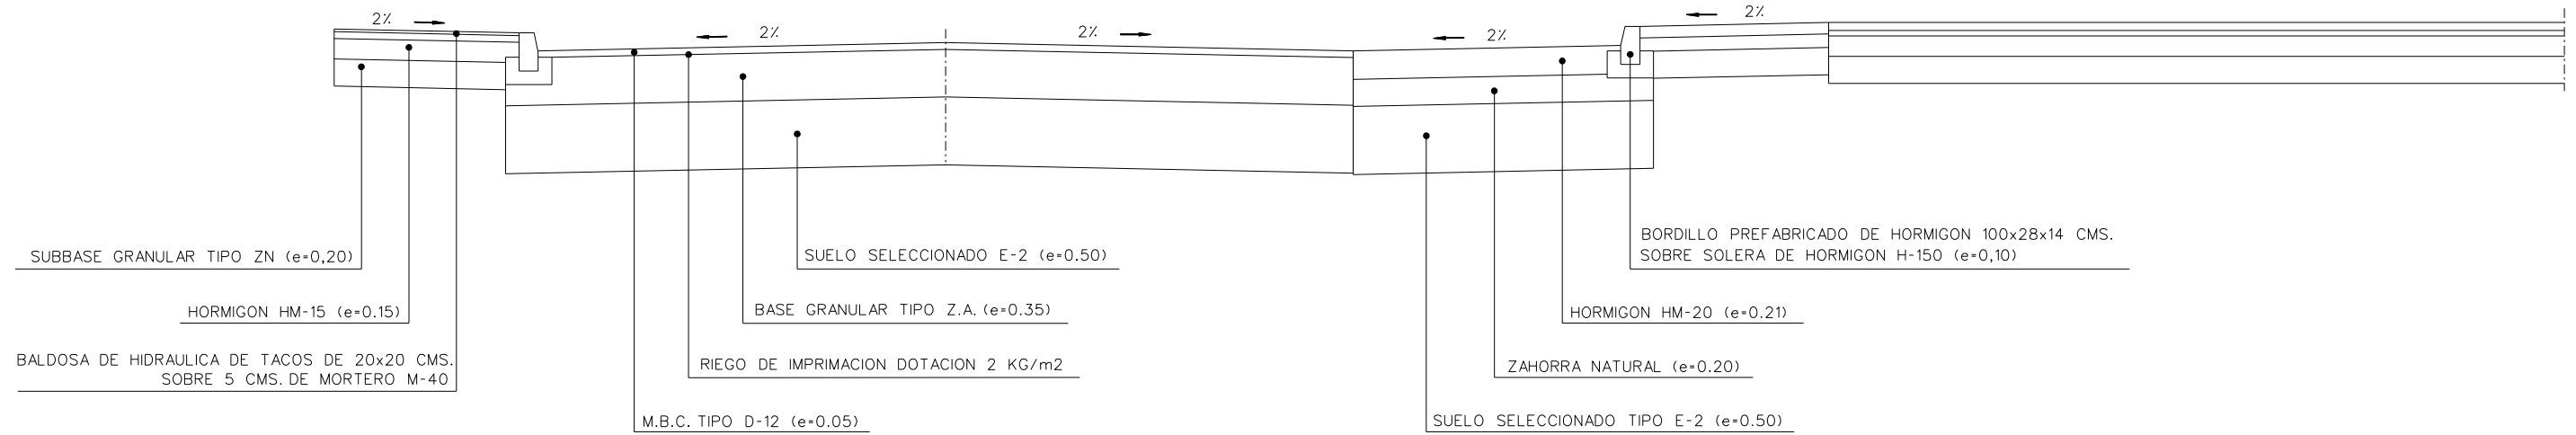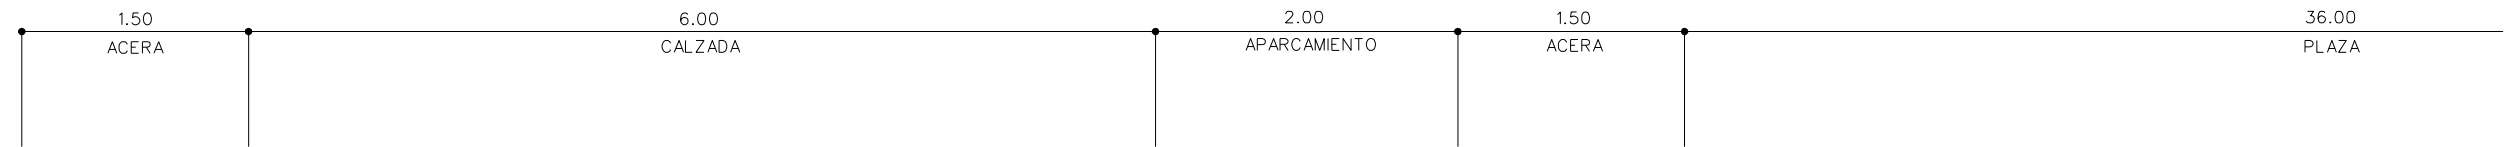

SECCION S-1
ESCALA 1:50

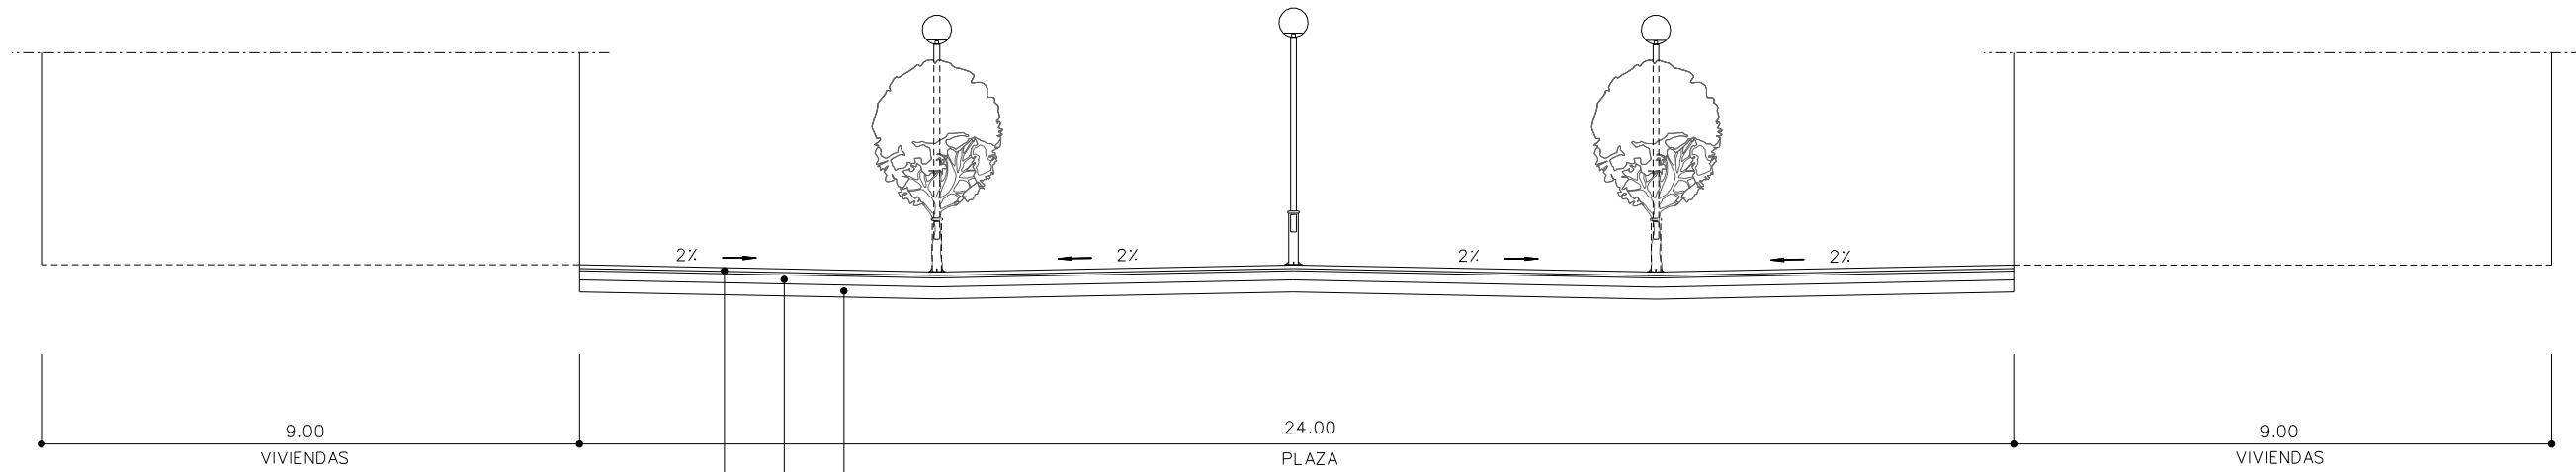


SUBBASE GRANULAR TIPO Z.N. (e=0.20)
 SOLERA DE HORMIGON EN MASA HM-15 (e=0.15)
 ADOQUINES PREFABRICADOS DE CEMENTO 20x10x6 SOBRE 4 CMS. DE MORTERO DE CEMENTO M-40


SECCION S-2
ESCALA 1:125

URBANISMO JEREZ		DEPARTAMENTO DE URBANIZACION		
PROYECTO DE URBANIZACION DEL P.E.R.I. 2 F - ESTANCIA BARRERA QUINTO DESGLOSADO ACTUALIZADO		SECCIONES		
		PLANO N°	HOJA N°	
		6.3		
ESCALA GRAFICA 0 0.50 1 1.50 2		ESCALA	FECHA	
		1:50	MAYO 2007	
ARCHIVO	DELINANTE	INGENIERO DE CAMINOS	I.T. OBRAS PUBLICAS	INGENIERO T. INDUSTRIAL
SECCIONES. DGN	JMG	FERNANDO BUENO CH.	JULIAN C. RUBIO MOYA	DAVID MOLINA CABRAL


DETALLE BANCO DE HORMIGON

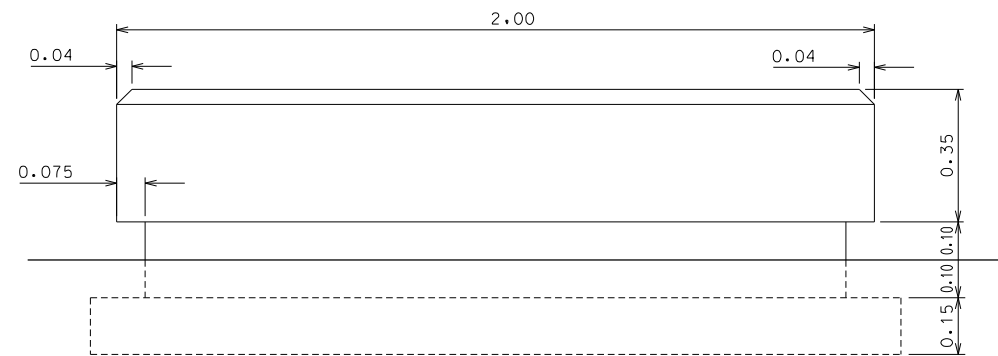

ALZADO

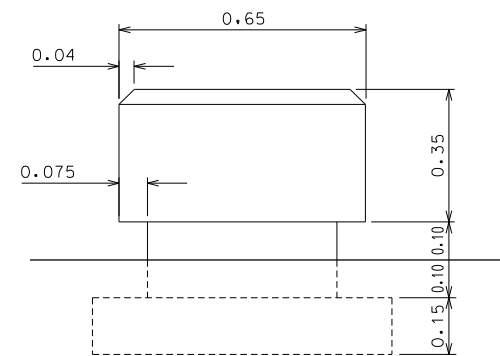


SECCION A-A

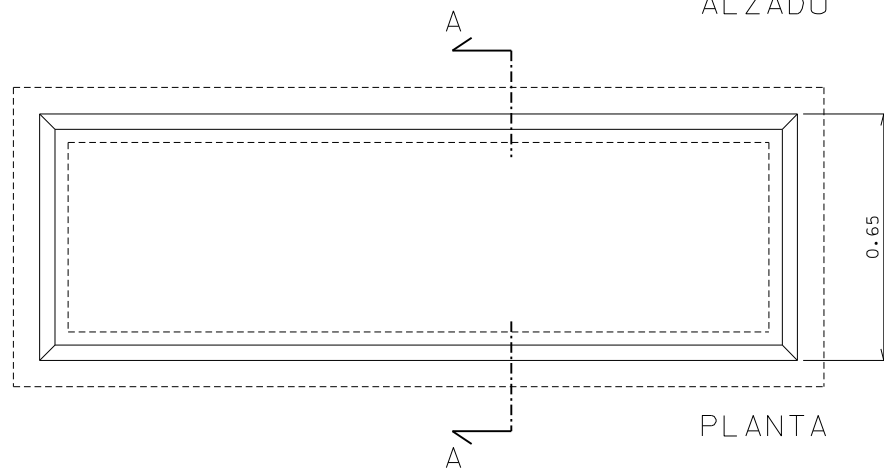


PLANTA

PAPELERA VIDA XXI

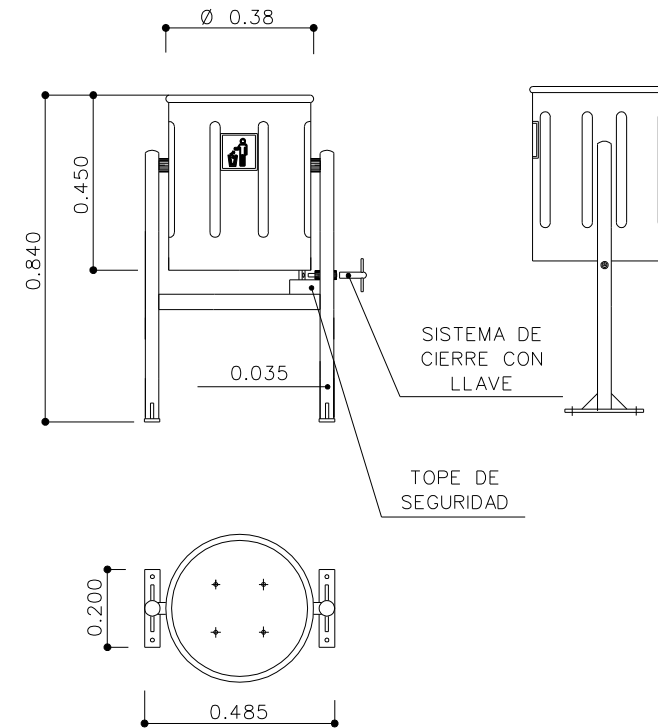

GMU GERENCIA MUNICIPAL DE URBANISMO AYUNTAMIENTO DE JEREZ		DEPARTAMENTO DE URBANIZACION		
PROYECTO DE URBANIZACION DEL P.E.R.I. 2 F - ESTANCIA BARRERA QUINTO DESGLOSADO ACTUALIZADO		DETALLE DE BANCO Y PAPELERA		
		PLANO N° 6.4	HOJA N°	
		ESCALA 1:20	FECHA MAYO 2007	
ARCHIVO	DELINANTE	INGENIERO DE CAMINOS	I.T. OBRAS PUBLICAS	INGENIERO T.INDUSTRIAL
BANCO.DGN	JMG	FERNANDO BUENO CH.	JULIAN C. RUBIO MOYA	DAVID MOLINA CABRAL

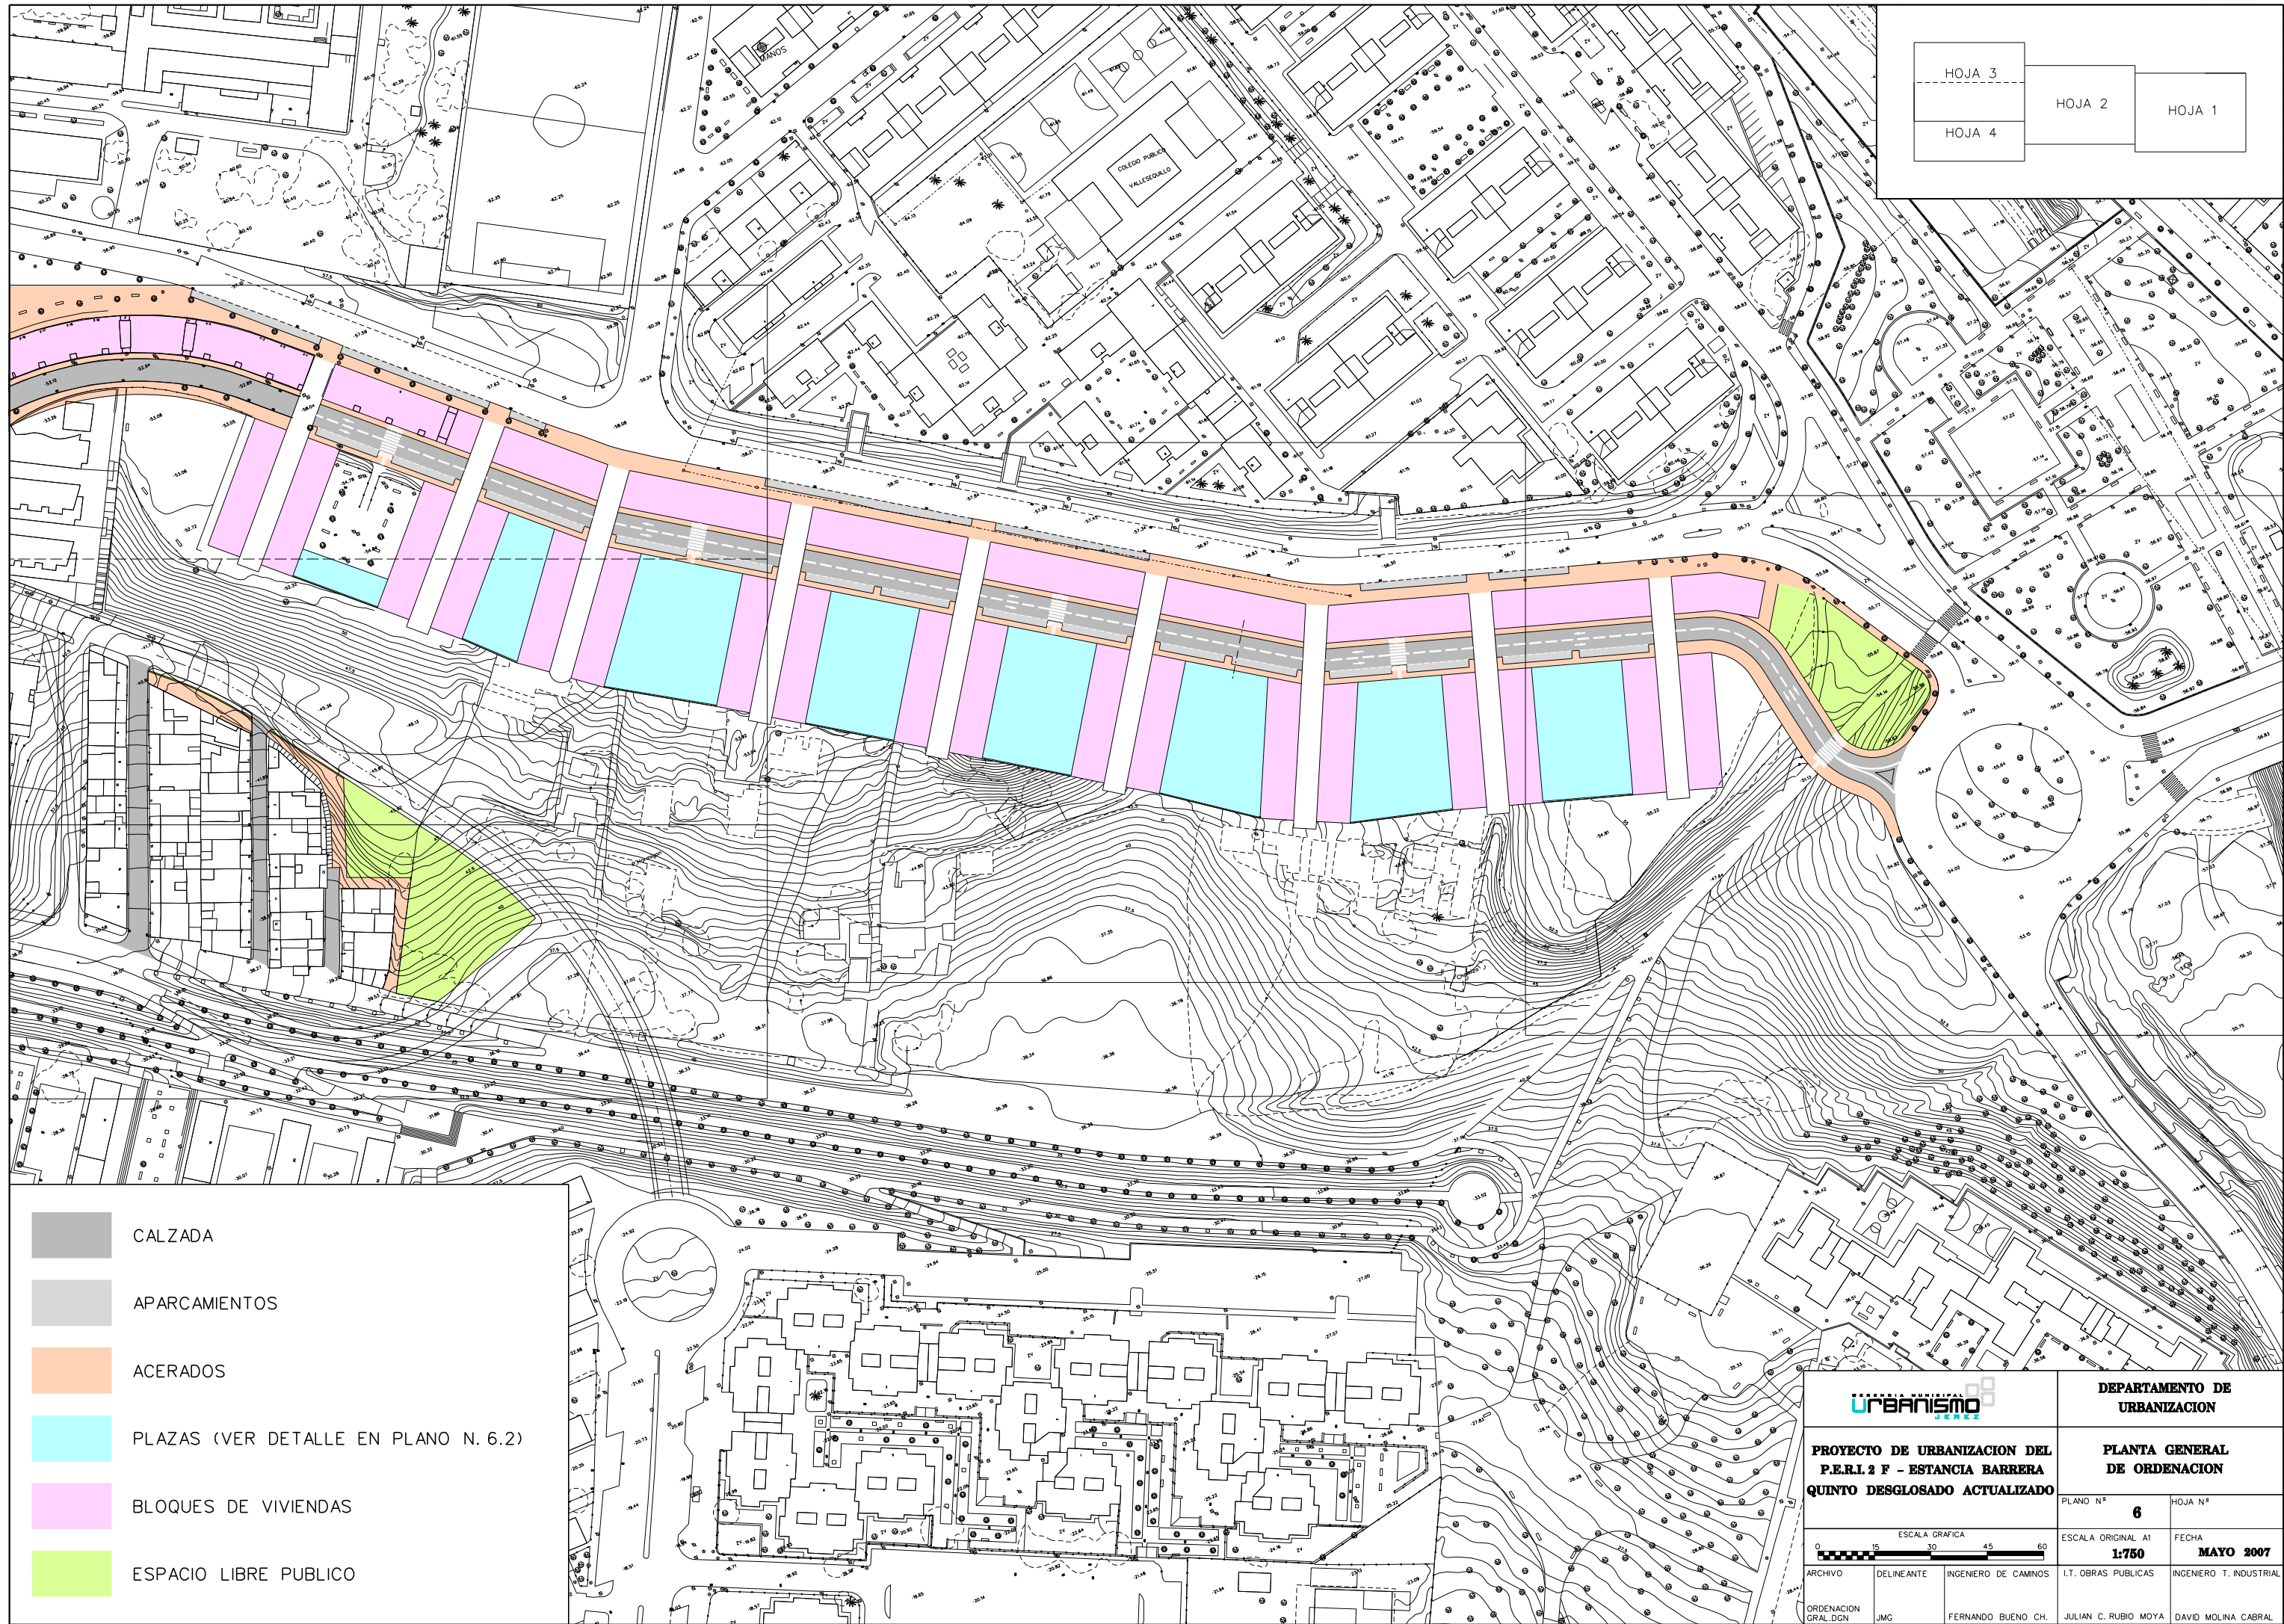

- CALZADA
- APARCAMIENTOS
- ACERADOS
- PLAZAS (VER DETALLE EN PLANO N. 6.2)
- BLOQUES DE VIVIENDAS
- ESPACIO LIBRE PUBLICO

URBANISMO JEREZ		DEPARTAMENTO DE URBANIZACION	
PROYECTO DE URBANIZACION DEL P.E.R.L. 2 F - ESTANCIA BARRERA QUINTO DESGLOSADO ACTUALIZADO		PLANTA GENERAL DE ORDENACION	
ESCALA GRAFICA 0 15 30 45 60		PLANO N° 6	HOJA N°
ESCALA ORIGINAL A1 1:750		FECHA MAYO 2007	
ARCHIVO	DELINANTE	INGENIERO DE CAMINOS	I.T. OBRAS PUBLICAS
ORDENACION GRAL.DGN	JMG	FERNANDO BUENO CH.	JULIAN C. RUBIO MOYA
			INGENIERO T. INDUSTRIAL
			DAVID MOLINA CABRAL