


 



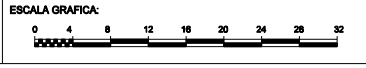
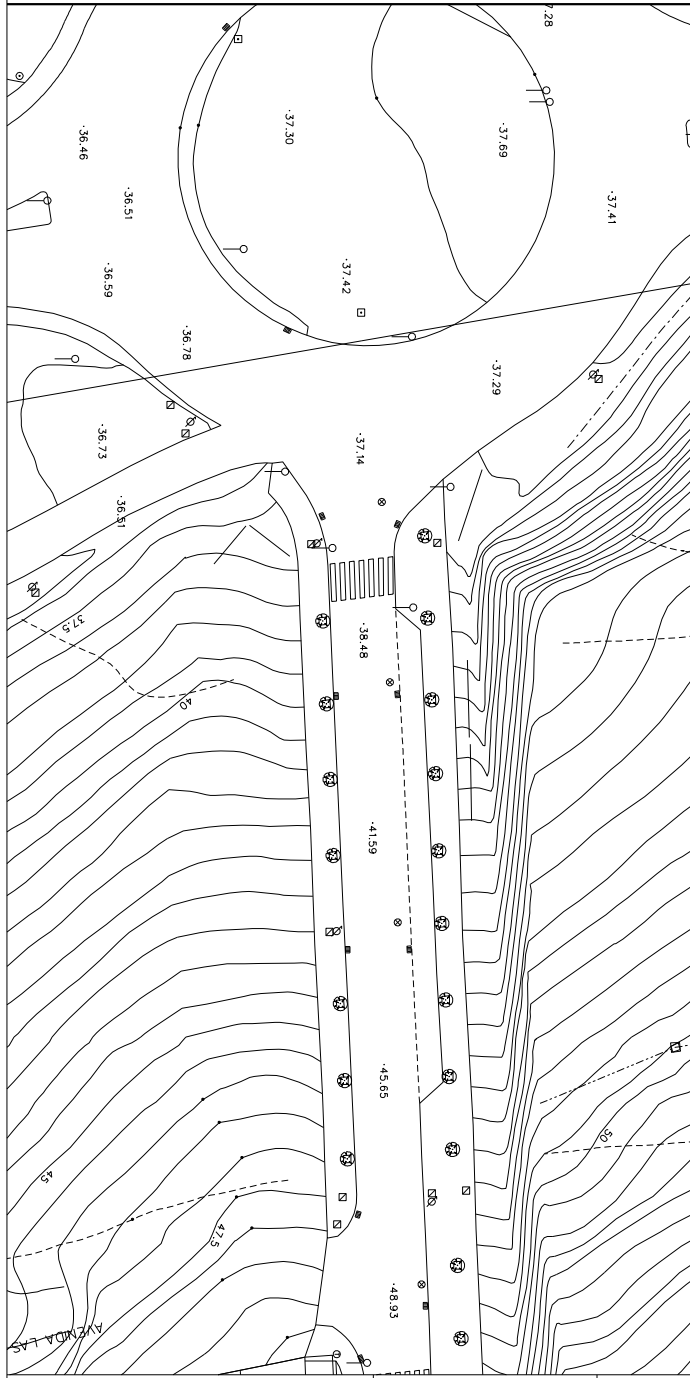
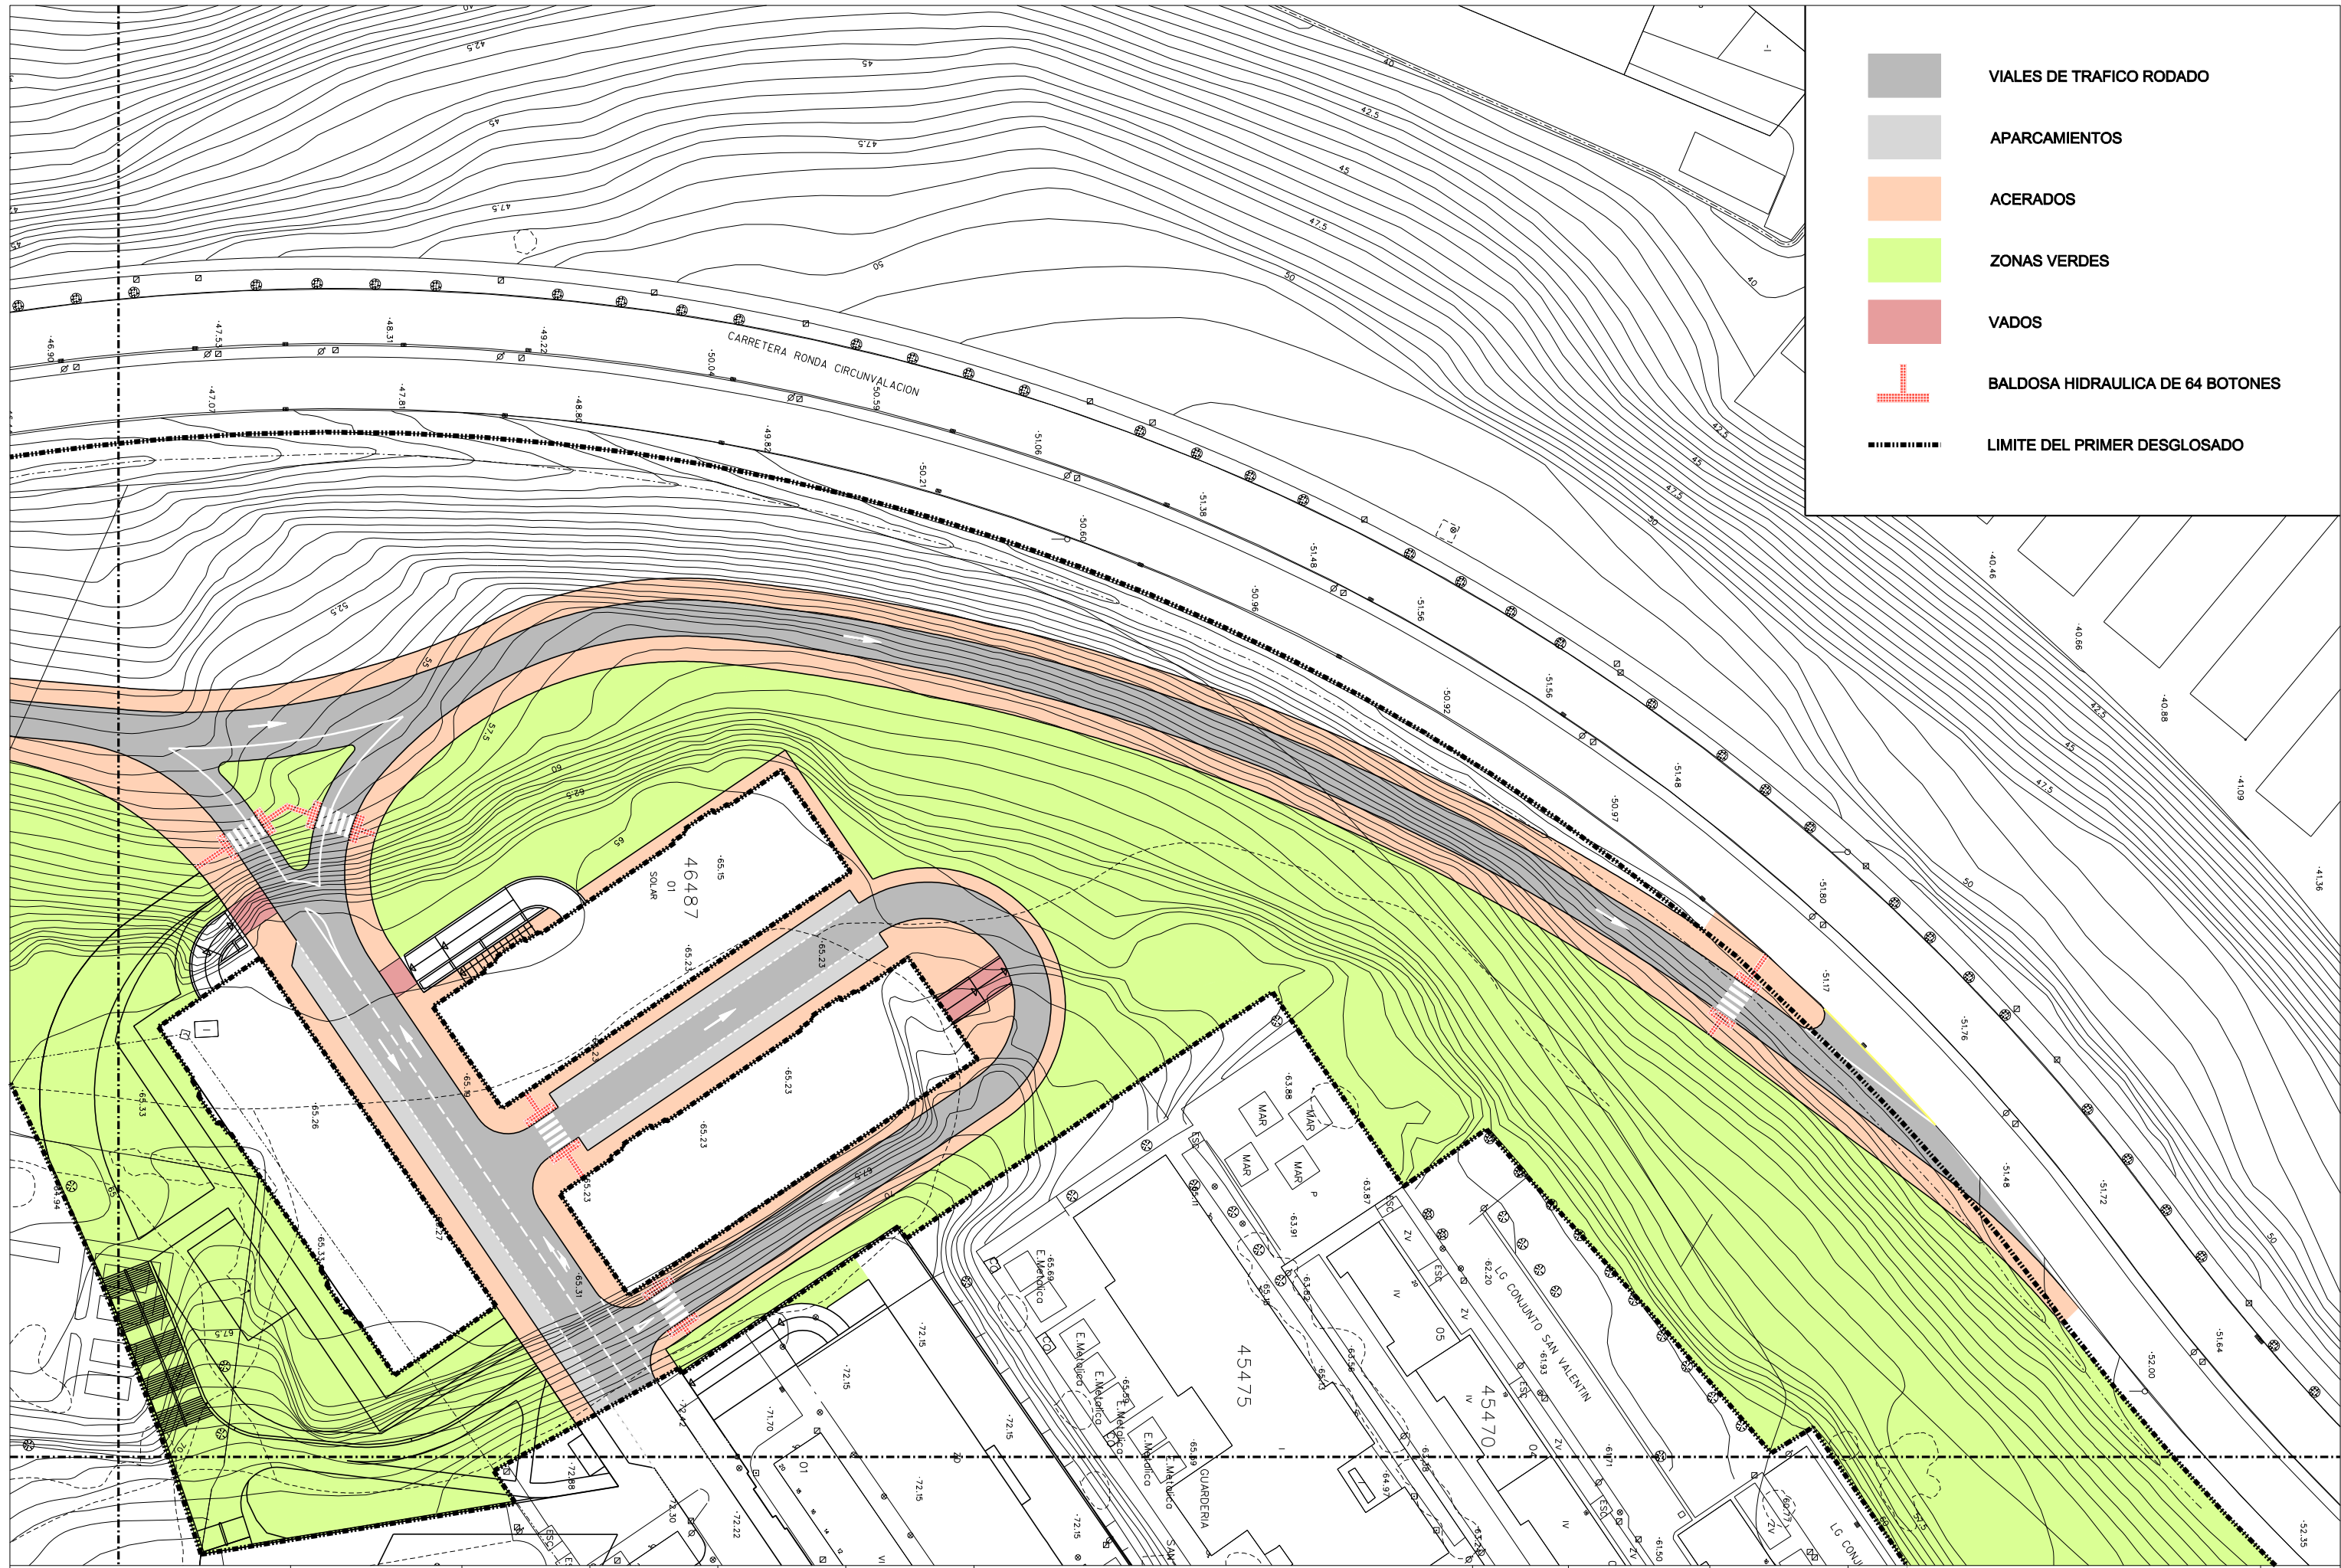
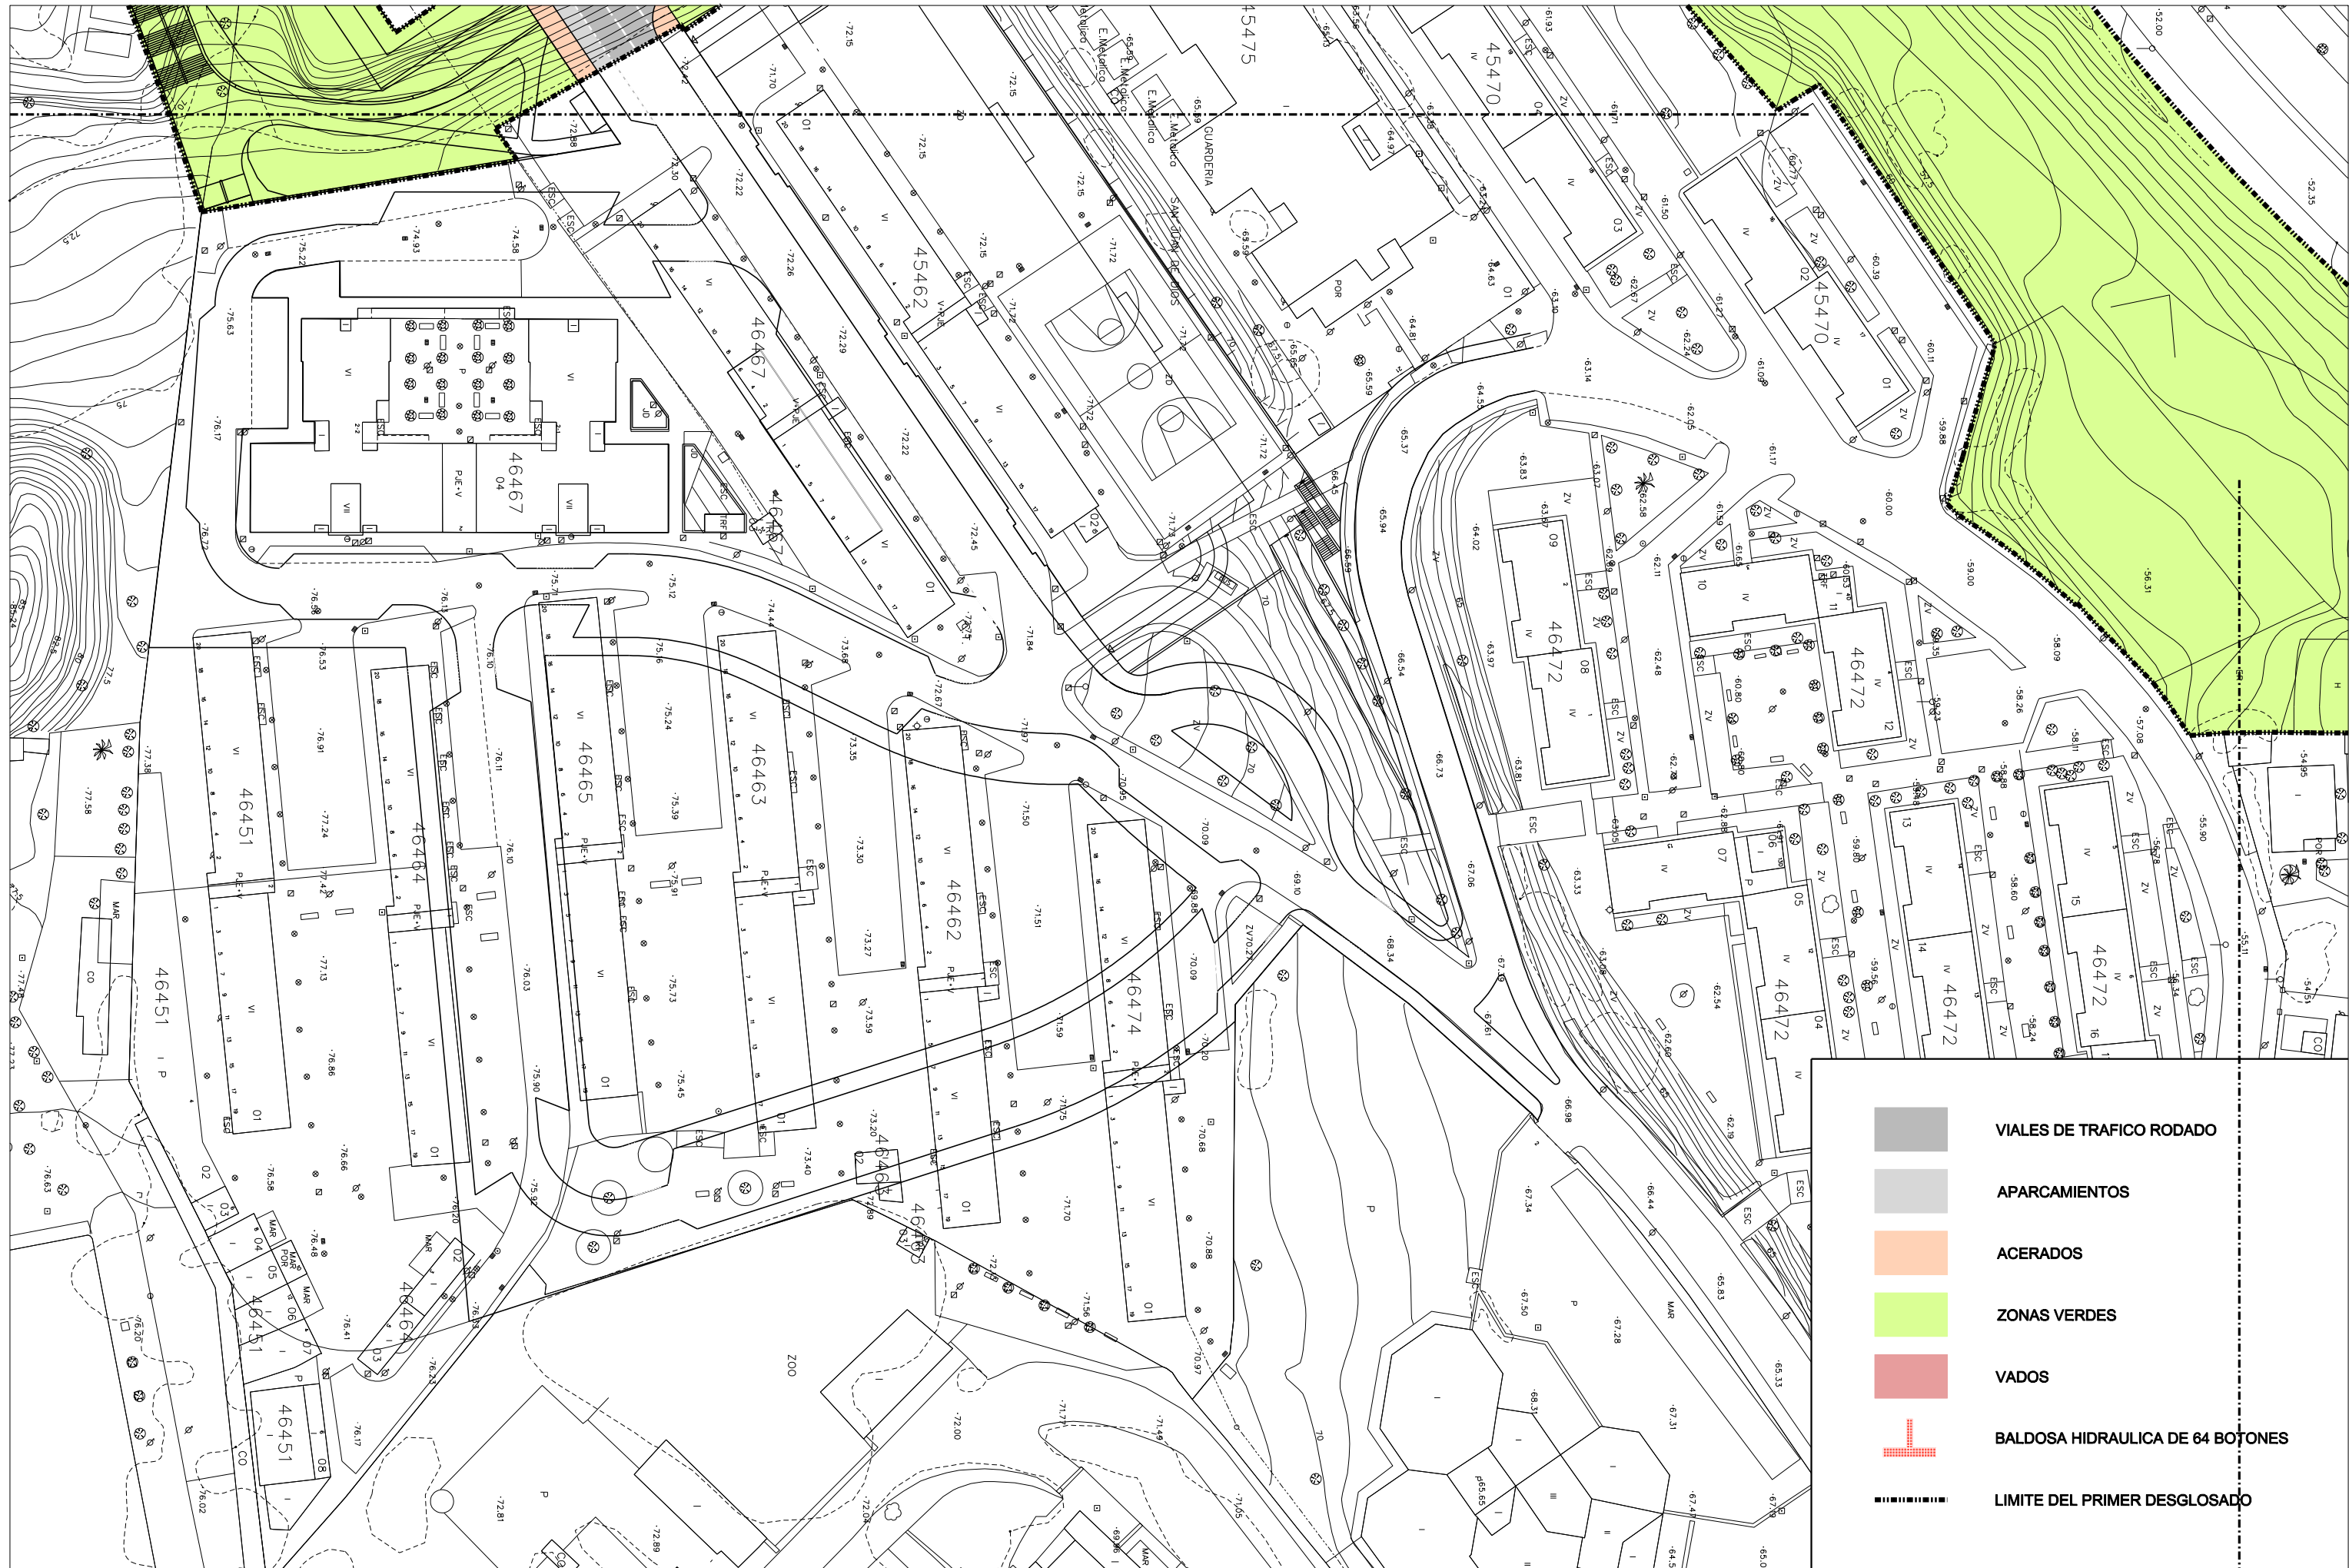





 



-  VIALES DE TRAFICO RODADO
-  APARCAMIENTOS
-  ACERADOS
-  ZONAS VERDES
-  VADOS
-  BALDOSA HIDRAULICA DE 64 BOTONES
-  LIMITE DEL PRIMER DESGLOSADO










- VIALES DE TRAFICO RODADO
- APARCAMIENTOS
- ACERADOS
- ZONAS VERDES
- VADOS
- BALDOSA HIDRAULICA DE 64 BOTONES
- LIMITE DEL PRIMER DESGLOSADO










	VIALES DE TRAFICO RODADO
	APARCAMIENTOS
	ACERADOS
	ZONAS VERDES
	VADOS
	BALDOSA HIDRAULICA DE 64 BOTONES
	LIMITE DEL PRIMER DESGLOSADO

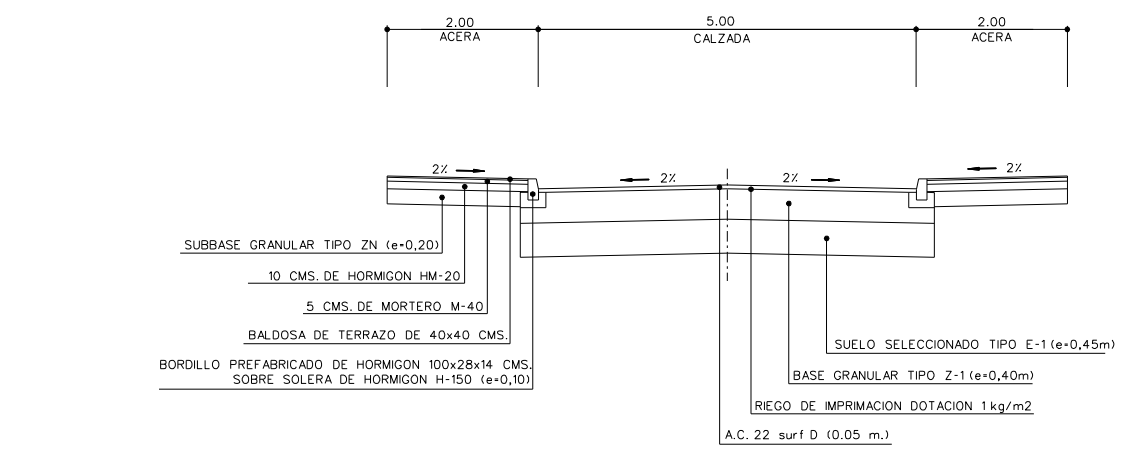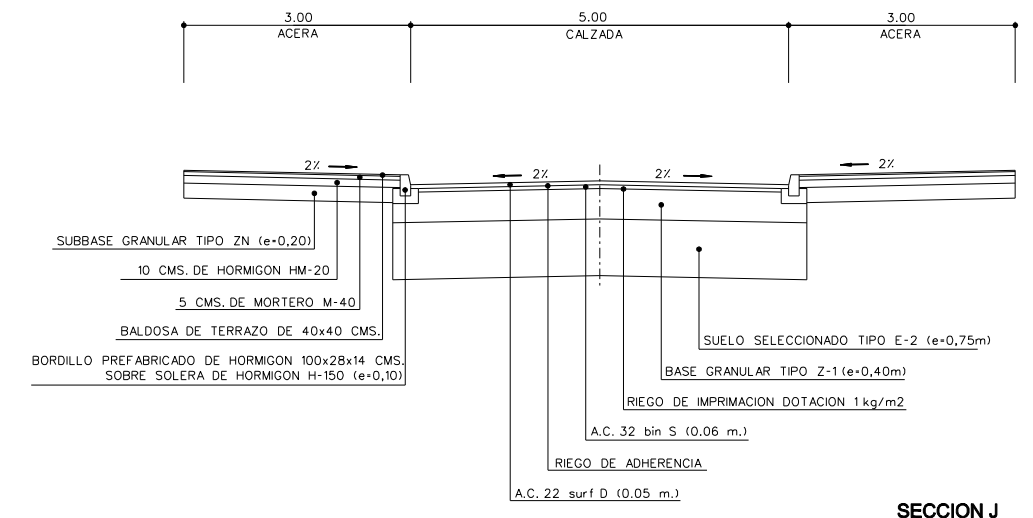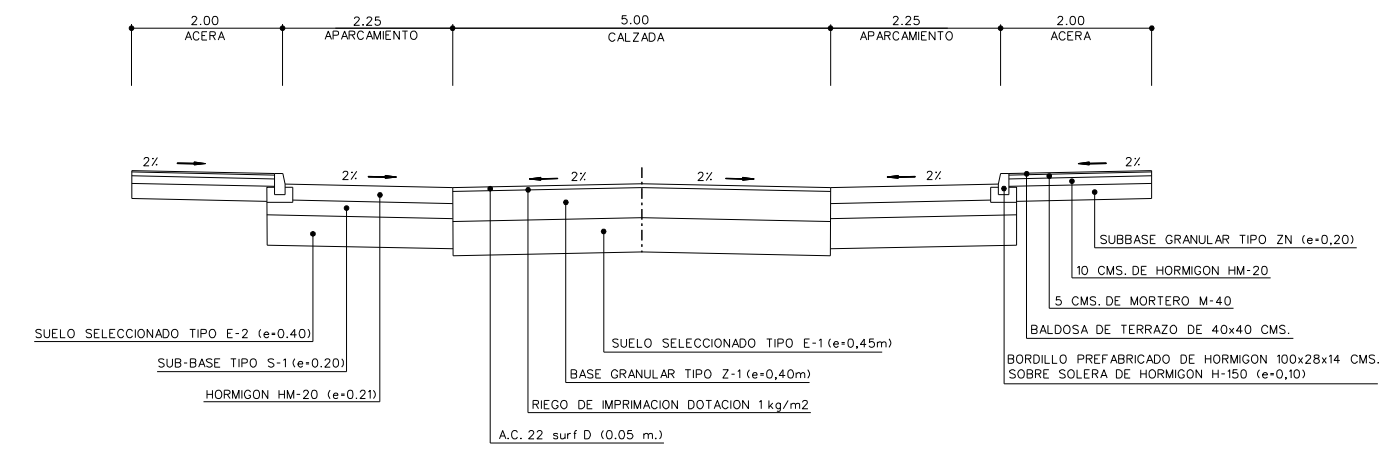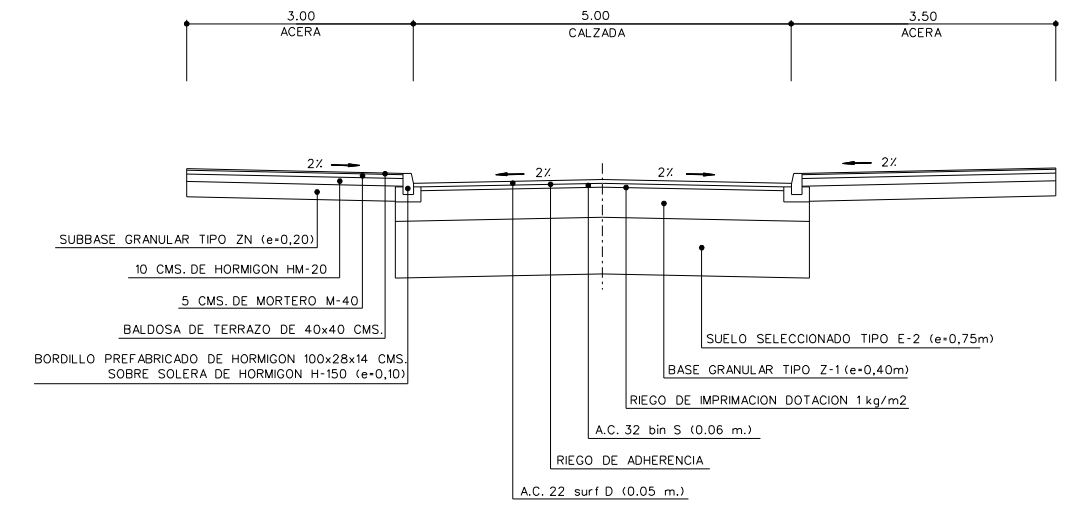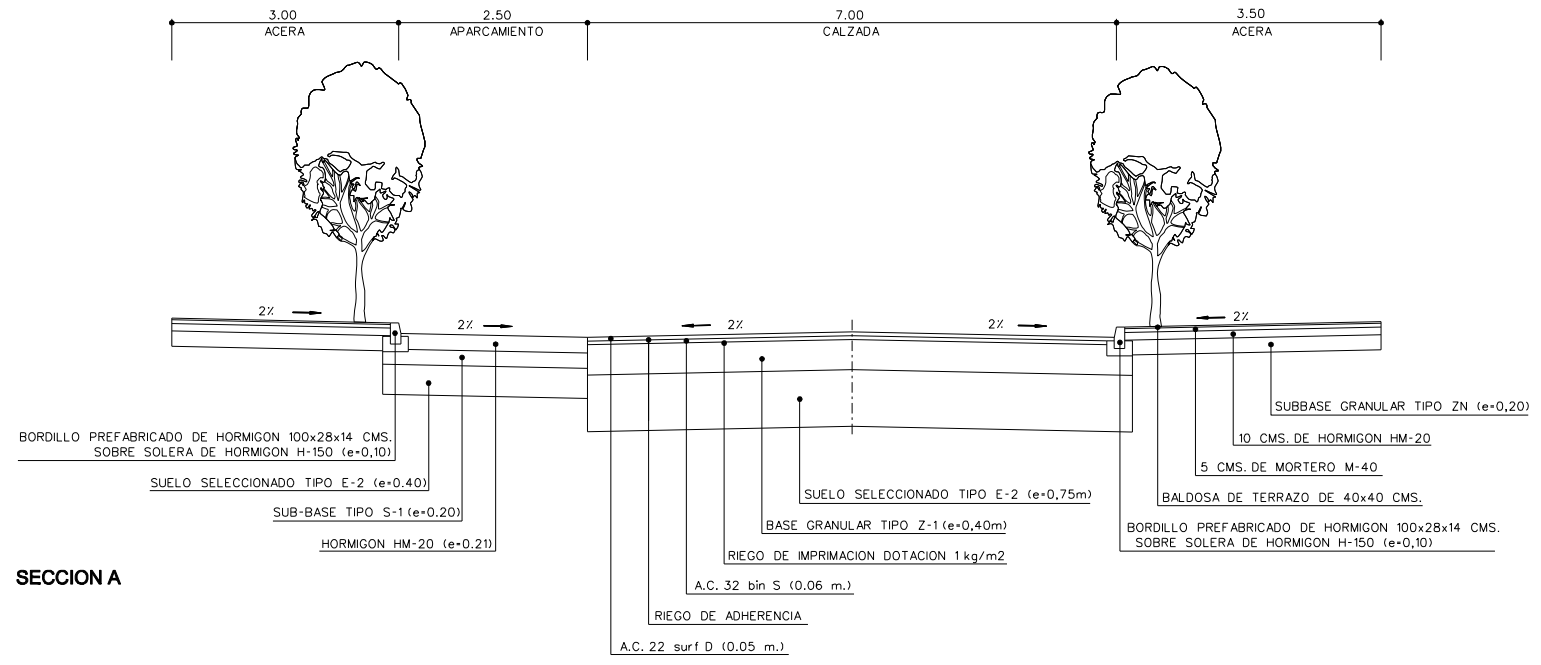

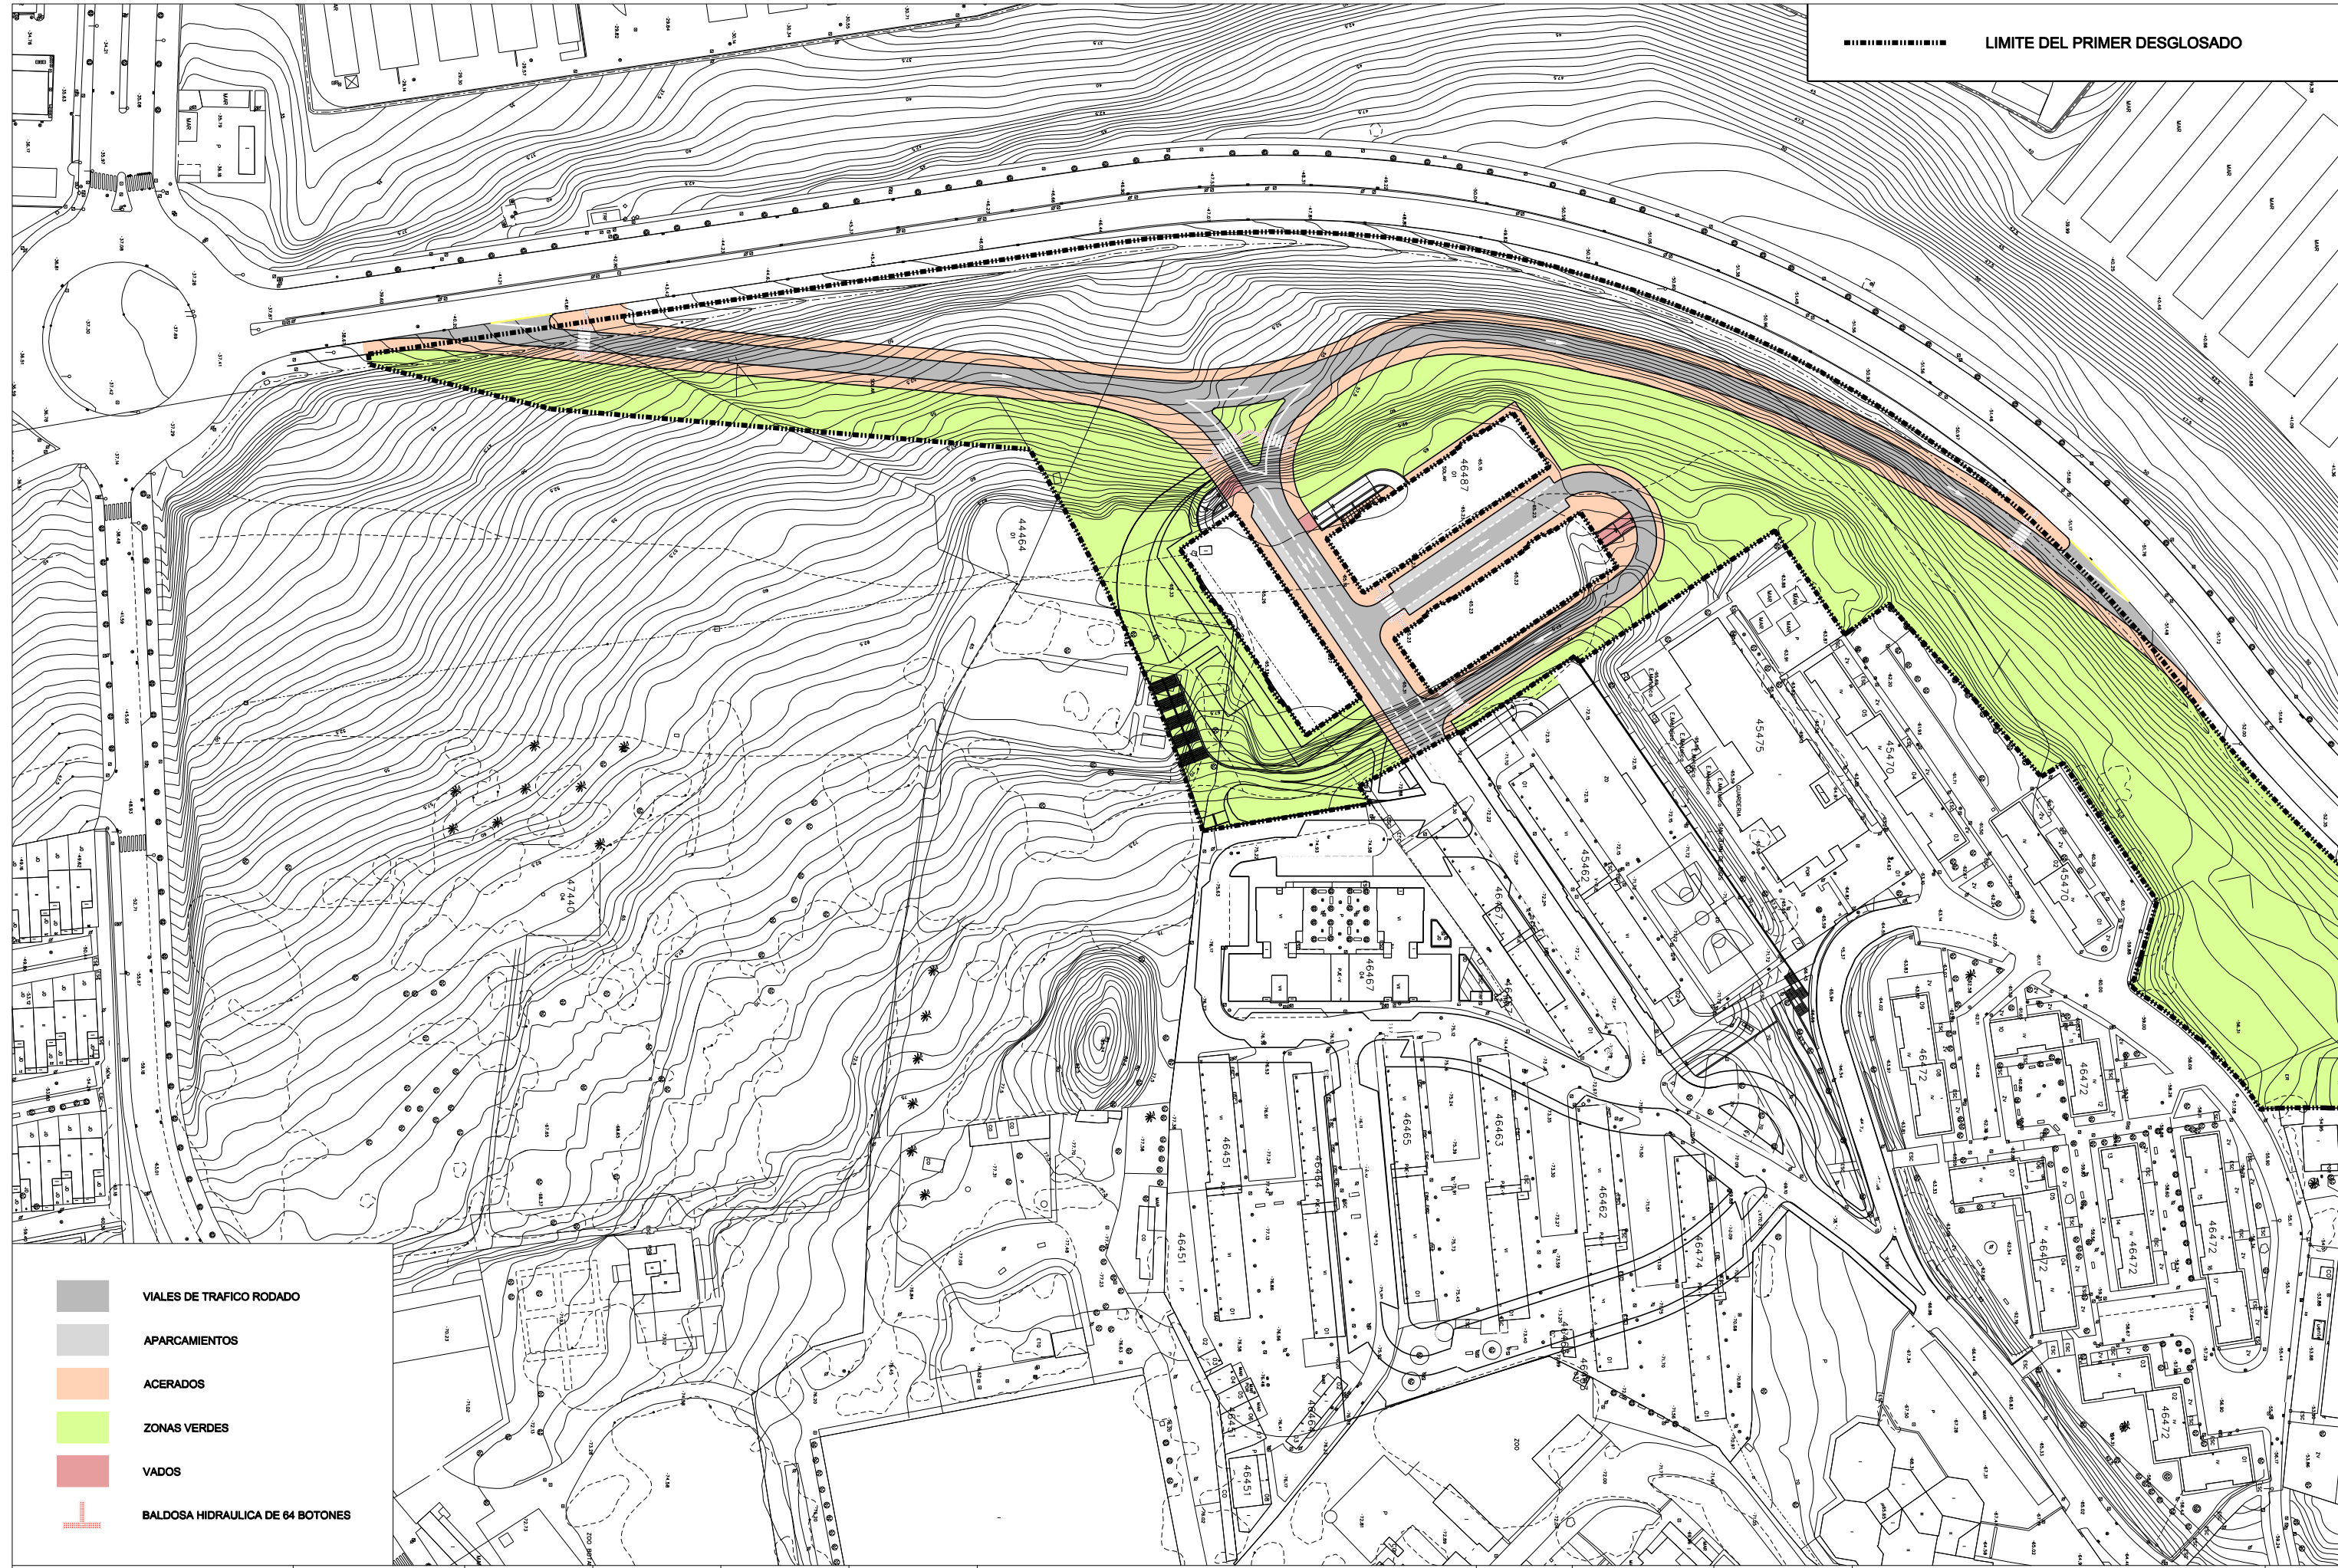



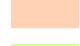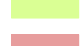

-  VIALES DE TRAFICO RODADO
-  APARCAMIENTOS
-  ACERADOS
-  ZONAS VERDES
-  VADOS
-  BALDOSA HIDRAULICA DE 64 BOTONES




**Area de Urbanización**  
 Dpto. de urbanización

INGENIERO DE CAMINOS	INGENIERO TECNICO INDUSTRIAL	INGENIERO TECNICO INDUSTRIAL	DELINEANTE
JAJME GARCIA GONZALEZ	GONZALO DOMINGUEZ B.	DAVID ANGEL MOLINA CABRAL	JMG

**PROYECTO DE URBANIZACION DE LA BARRIADA DE SAN JUAN DE DIOS PRIMER DESGLOSADO**

FECHA:  
 JUNIO 2010


CLAVE  
 3-UR-08  
 1º DESG.

ESCALA ORIGINAL A-1  
 1:750  
 ESCALA GRAFICA:  


**PLANTA GENERAL DE ORDENACION**  
 RUTA/ARCHIVO: PGLEZ/2010/SANJUAN DE DIOS PRIMER DESGLOSADO/

Nº DE PLANO:  
**7**  
 Nº DE HOJAS:

ESCALAS {  
 HORIZONTAL = 500  
 VERTICAL = 500

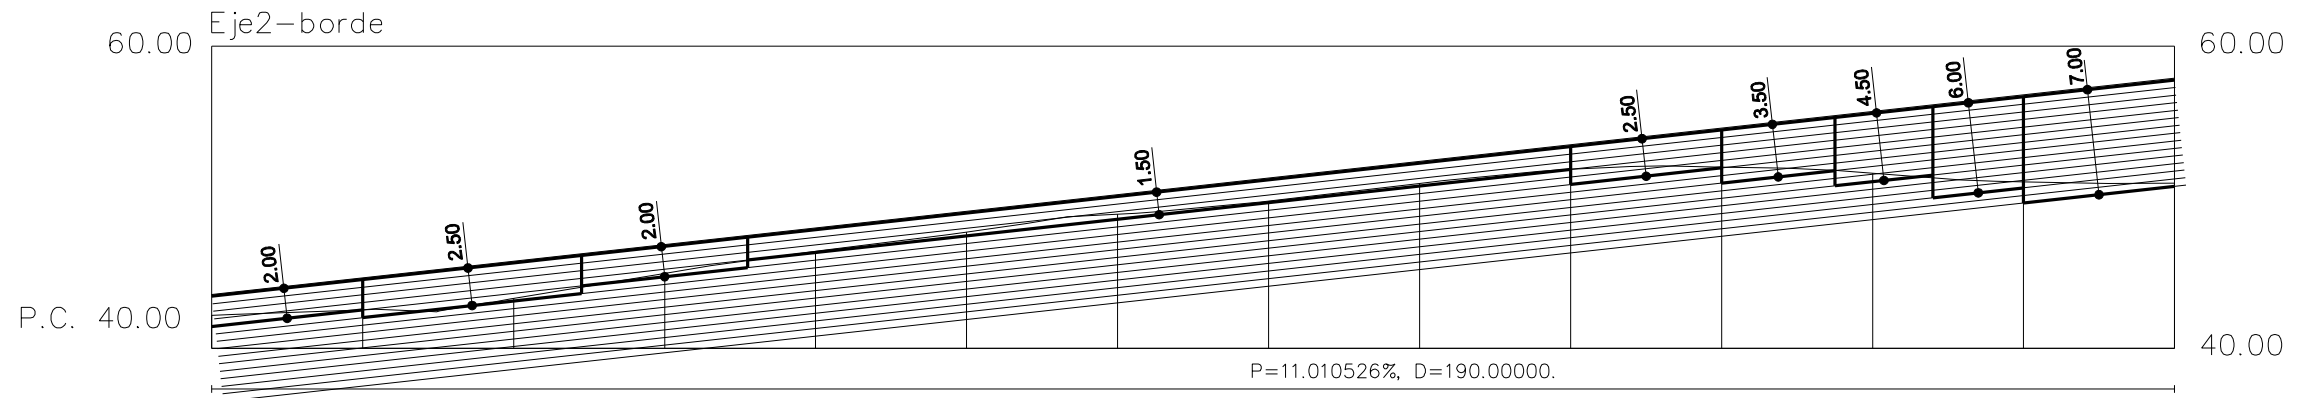

Pendientes

Cotas Rojas Desmonte

Cotas Rojas Terraplen

Cotas de Rasante

Cotas de Terreno

Distancias a Origen


Distancias Parciales

Numeracion de Perfiles

Diagrama de Curvatura

1.275	2.004	2.346	1.793	1.437	1.250	1.173	1.406	1.335	1.497	2.452	3.965	5.637	6.835
43.442	44.543	45.644	46.745	47.846	48.947	50.048	51.149	52.250	53.351	54.452	55.553	56.654	57.755
42.167	42.539	43.298	44.952	46.409	47.697	48.875	49.743	50.915	51.854	52.000	51.588	51.017	50.920
40.000	50.000	60.000	70.000	80.000	90.000	100.000	110.000	120.000	130.000	140.000	150.000	160.000	170.000
0.000	10.000	10.000	10.000	10.000	10.000	10.000	10.000	10.000	10.000	10.000	10.000	10.000	10.000
1	2	3	4	5	6	7	8	9	10	11	12	13	14
RECTA												R=59.500	
L=163.252												L=52.985	

ESCALAS {  
 HORIZONTAL = 500  
 VERTICAL = 500

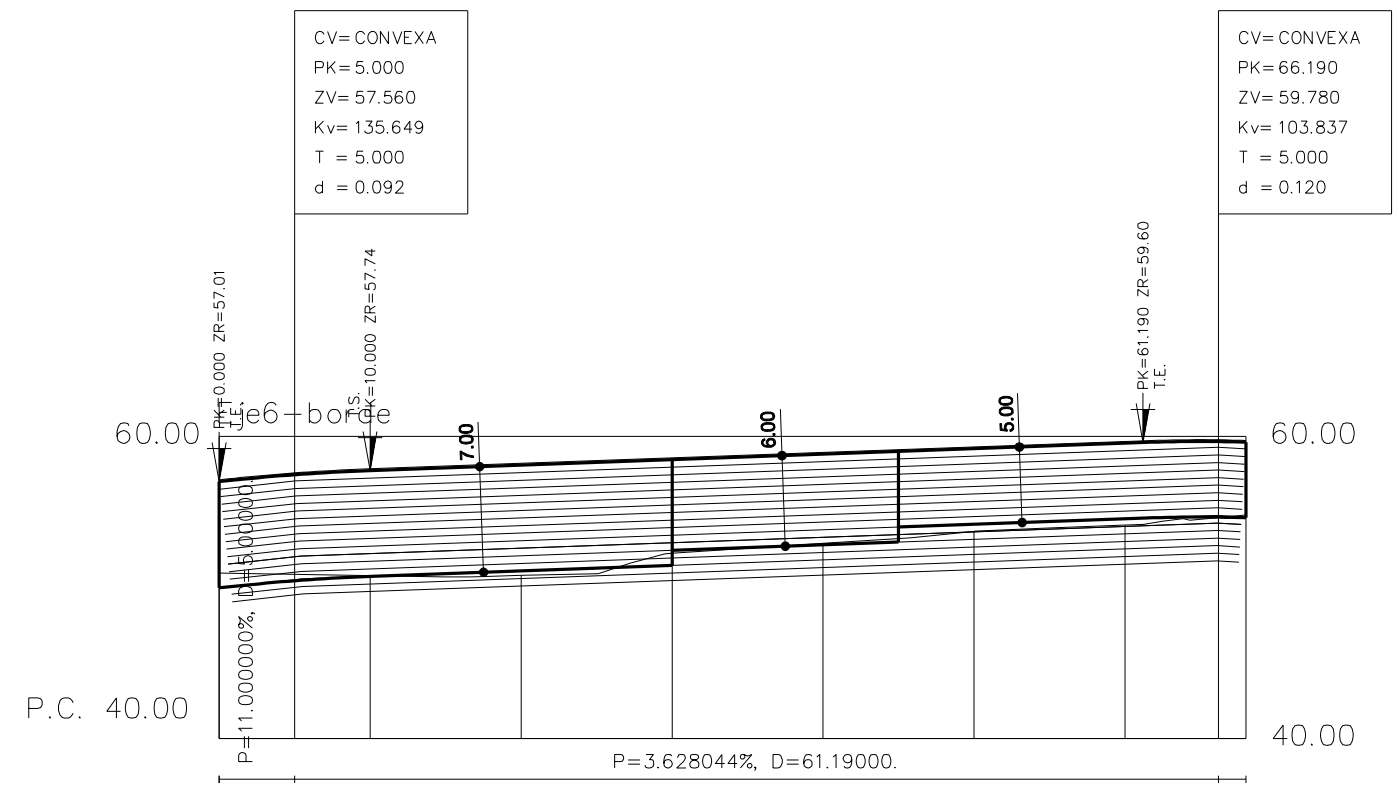

Pendientes

Cotas Rojas Desmonte

Cotas Rojas Terraplen

Cotas de Rasante

Cotas de Terreno

Distancias a Origen

Distancias Parciales

Numeracion de Perfiles


Diagrama de Curvatura

6.058	6.603	6.955	7.303	6.200	5.908	5.472	5.422	5.036	4.796
57.010	57.468	57.741	58.104	58.467	58.830	59.193	59.555	59.660	59.622
50.952	50.864	50.786	50.801	52.267	52.922	53.721	54.133	54.624	54.826
0.000	5.000	10.000	20.000	30.000	40.000	50.000	60.000	66.190	68.015
0.000	5.000	5.000	10.000	10.000	10.000	10.000	10.000	6.190	1.825
1	2	3	4	5	6	7	8	9	
RECTA			R=95.500						
L=17.502			L=50.513						




MURO EJE 2  
BORDE IZQUIERDO

MURO H = 1.50 METROS A 2.00 METROS

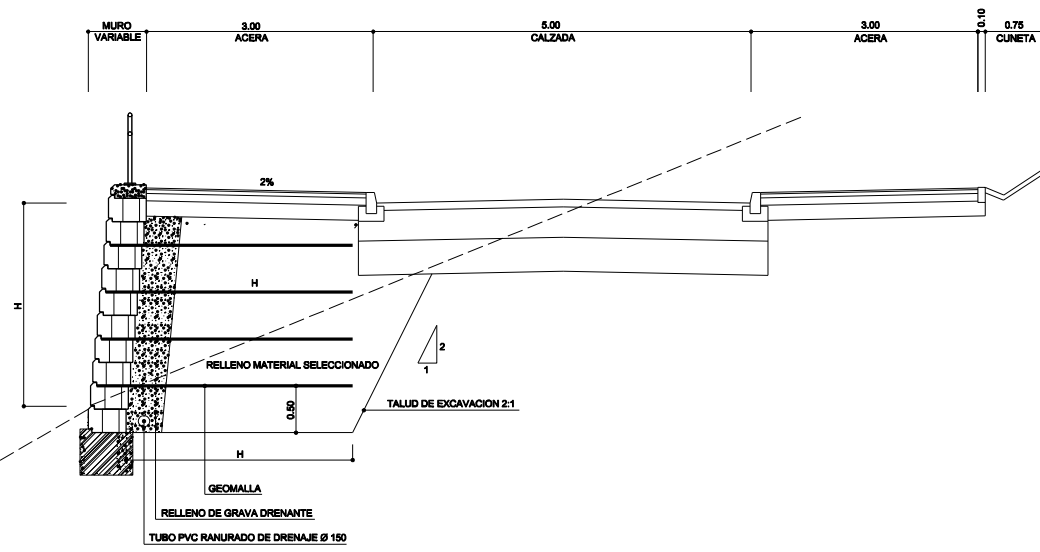


MURO EJE 2  
BORDE IZQUIERDO

MURO 2.50 METROS ≤ H ≤ 4.50 METROS

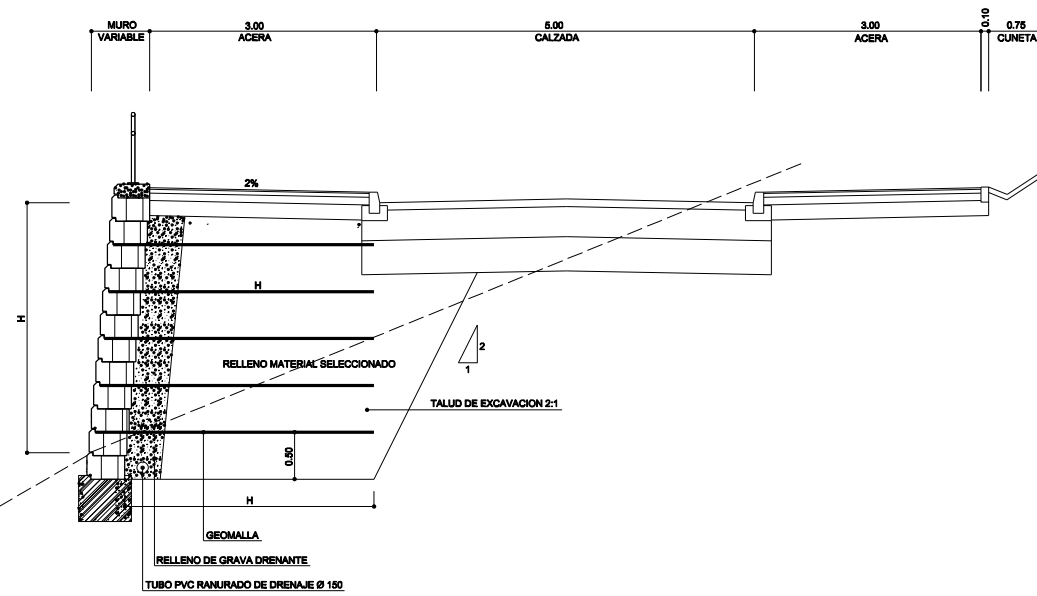


MURO EJES 2 Y 6  
BORDE IZQUIERDO

MURO H ≥ 5.00 METROS

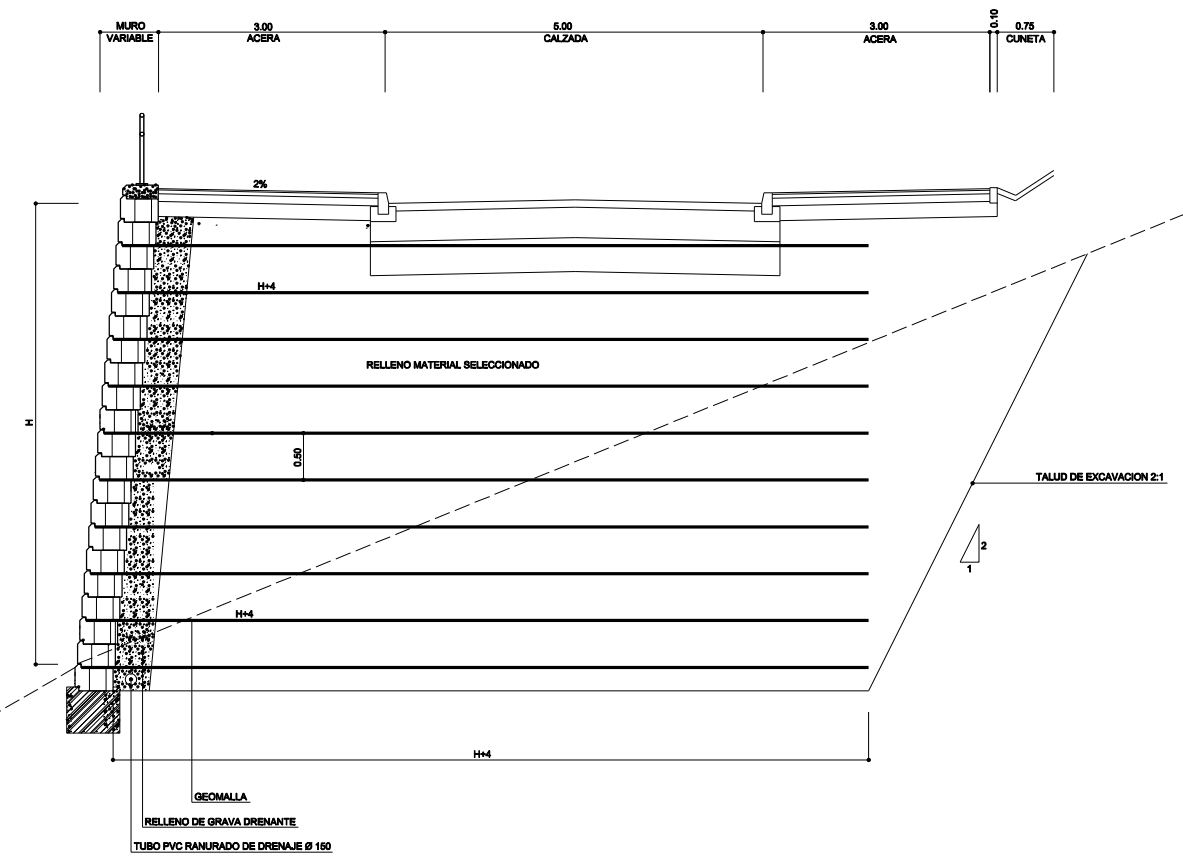



LIMITE DEL PRIMER DESGLOSADO

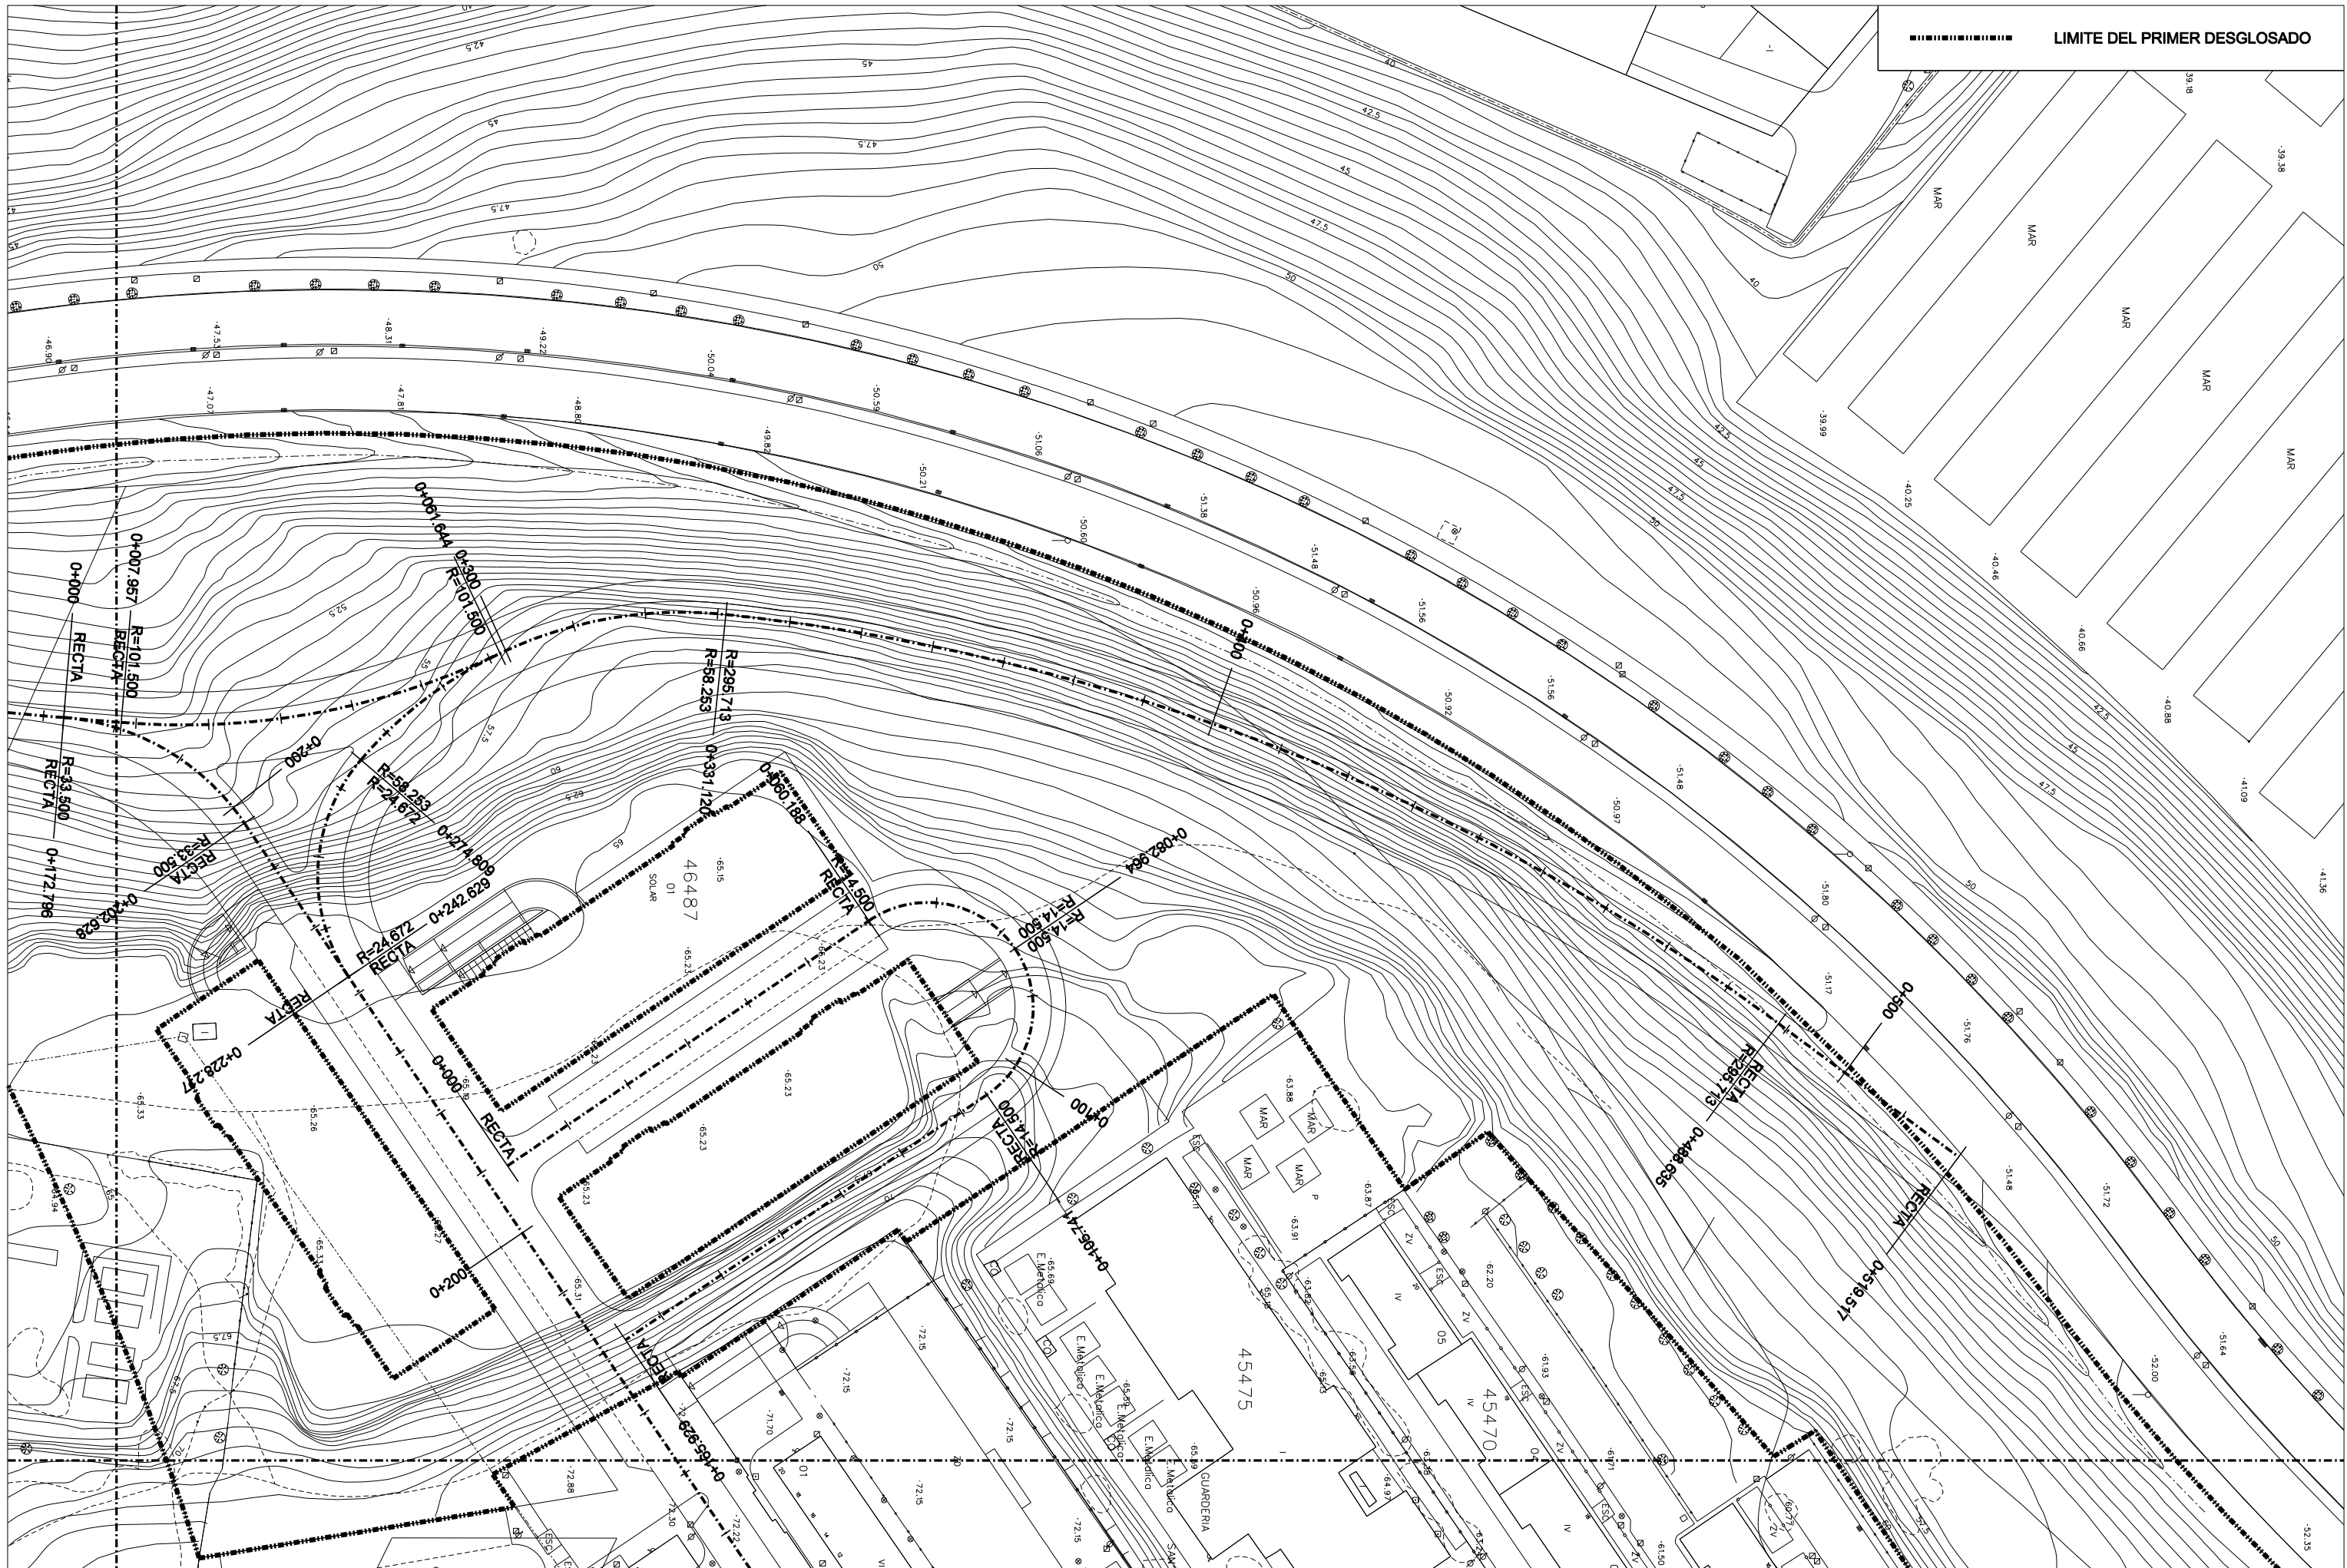

 Ayuntamiento de Jerez  
Urbanismo

Area de Urbanización  
Dpto. de urbanización

INGENIERO DE CAMINOS  
JAIME GARCIA GONZALEZ

INGENIERO TECNICO INDUSTRIAL  
GONZALO DOMINGUEZ B.

INGENIERO TECNICO INDUSTRIAL  
DAVID ANGEL MOLINA CABRAL

DELINTEANTE  
JMG

PROYECTO DE URBANIZACION DE LA BARRIADA DE SAN JUAN DE DIOS  
PRIMER DESGLOSADO


FECHA:  
JUNIO 2010

CLAVE  
3-UR-08  
1º DESG.


ESCALA ORIGINAL A-1  
1:400

PLANTA DE REPLANTEO

Nº DE PLANO:  
8.1  
Nº DE HOJAS:  
2 DE 3

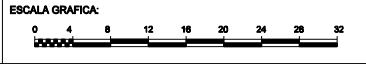

RUTA/ARCHIVO: PGLEZ/2010/SANJUAN DE DIOS PRIMER DESGLOSADO/

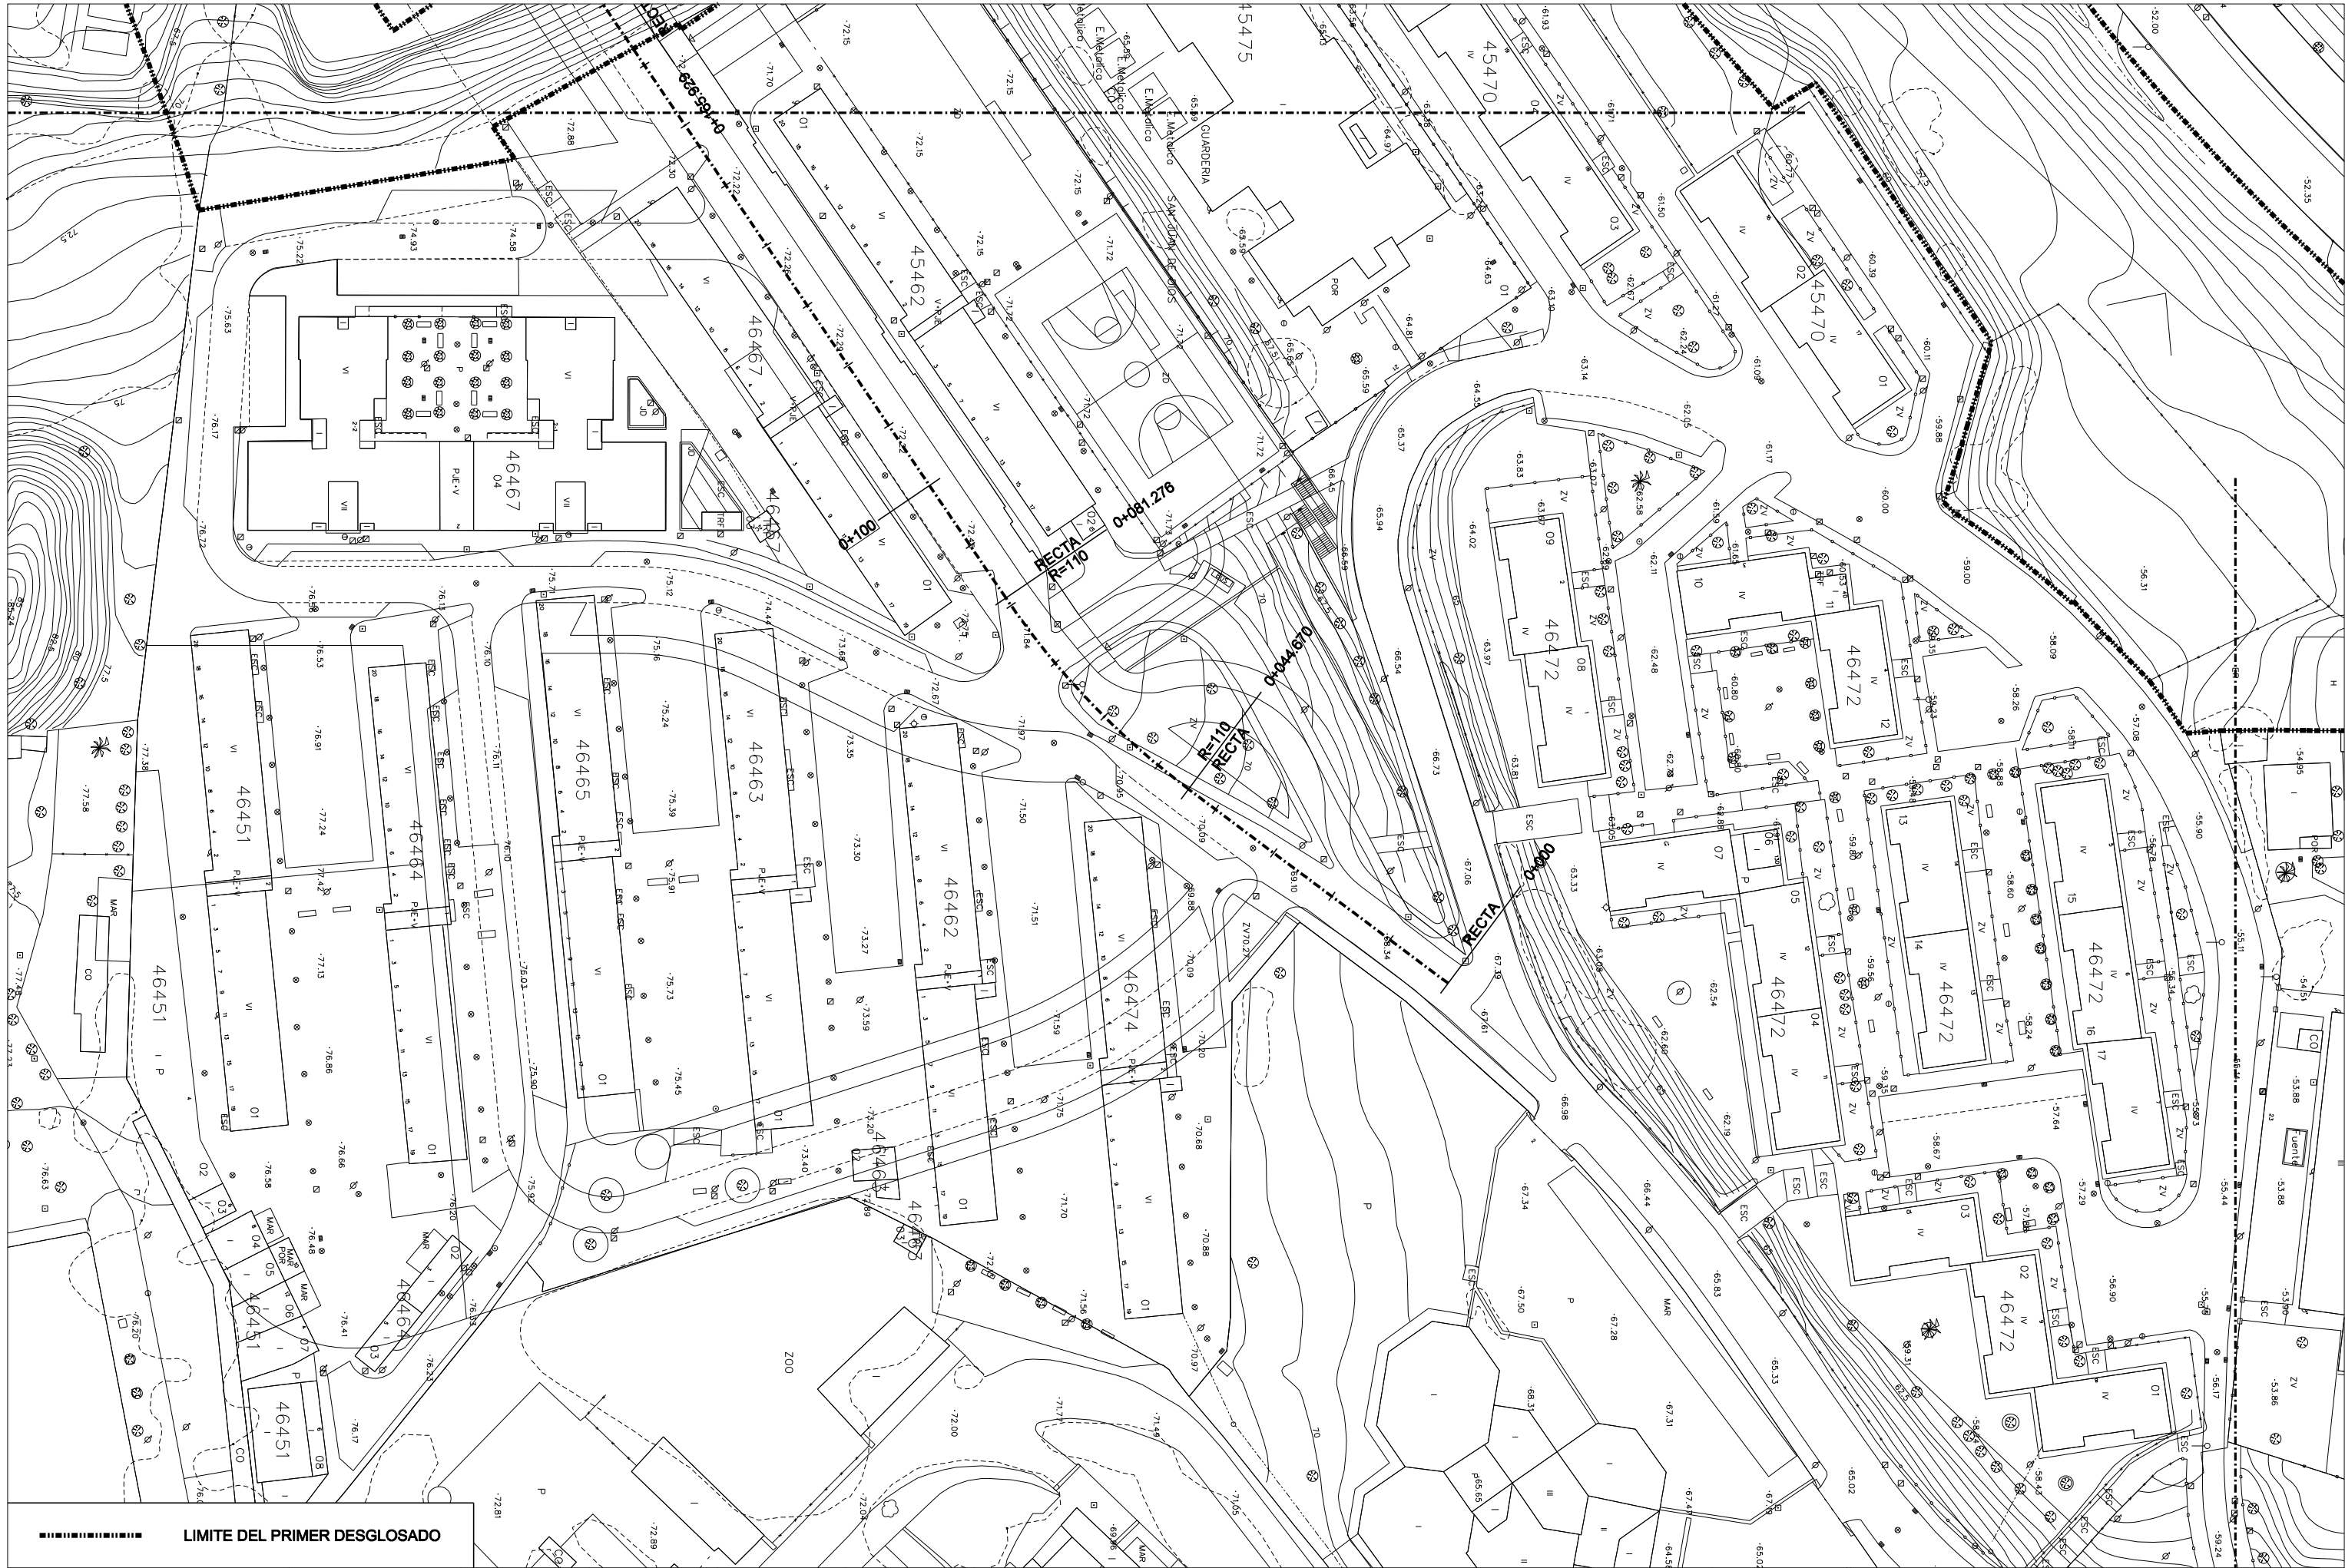

LIMITE DEL PRIMER DESGLOSADO



Ayuntamiento de Jerez  
Urbanismo

Area de Urbanización  
Dpto. de urbanización

INGENIERO DE CAMINOS  
JAIME GARCIA GONZALEZ

INGENIERO TECNICO INDUSTRIAL  
GONZALO DOMINGUEZ B.

INGENIERO TECNICO INDUSTRIAL  
DAVID ANGEL MOLINA CABRAL

DELINTEANTE  
JMJ

### PROYECTO DE URBANIZACION DE LA BARRIADA DE SAN JUAN DE DIOS PRIMER DESGLOSADO

FECHA:  
JUNIO 2010

CLAVE  
**3-UR-08**  
**1º DESG.**

ESCALA ORIGINAL A-1  
**1:400**

ESCALA GRAFICA:  
0 4 8 12 16 20 24 28 32

**PLANTA DE REPLANTEO**

RUTA/ARCHIVO: PGLZ/2010/SANJUAN DE DIOS PRIMER DESGLOSADO/

Nº DE PLANO:  
**8.1**

Nº DE HOJAS:  
3 DE 3

===== LIMITE DEL PRIMER DESGLOSADO



**BASES DE REPLANTEO**

BASE	X	Y	Z
VAL3	754.874,51	4.064.741,61	65,961
VAL4	754.636,19	4.064.706,41	67,375
VAL12	754.569,46	4.064.689,52	66,061
VAL13	754.547,90	4.064.717,19	63,009
B5	754.642,251	4.064.528,759	77,122
B6	754.580,048	4.064.546,513	76,805
B7	754.580,464	4.064.569,950	76,095
B8	754.578,268	4.064.598,275	75,269
B9	754.585,570	4.064.615,135	74,285
B10	754.689,004	4.064.549,662	76,386
B11	754.675,558	4.064.577,623	76,047
B12	754.685,024	4.064.644,663	71,771
SJ1	754.584,494	4.064.664,357	70,877
SJ2	754.508,520	4.064.618,810	71,842
SJ3	754.523,581	4.064.607,773	72,350
SJ4	754.545,965	4.064.577,436	74,801
SJ5	754.424,979	4.064.606,236	64,059
SJ6	754.427,712	4.064.666,613	58,945
SJ7	754.405,842	4.064.470,053	51,184
SJ8	754.432,929	4.064.366,604	50,487
SJ9	754.442,987	4.064.241,397	37,158



**Area de Urbanización**  
Dpto. de urbanización

INGENIERO DE CAMINOS	INGENIERO TECNICO INDUSTRIAL	INGENIERO TECNICO INDUSTRIAL	DELENANTE
JAJME GARCIA GONZALEZ	GONZALO DOMINGUEZ B.	DAVID ANGEL MOLINA CABRAL	JMG

**PROYECTO DE URBANIZACION DE LA BARRIADA DE SAN JUAN DE DIOS PRIMER DESGLOSADO**

FECHA: JUNIO 2010


CLAVE: 3-UR-08 1º DESG.  
ESCALA ORIGINAL A-1: 1:750  
ESCALA GRAFICA: 0 7.50 15 30 45 60

**PLANTA GENERAL DE BASES DE REPLANTEO**

Nº DE PLANO: **8.2**  
Nº DE HOJAS:

RUTA/ARCHIVO: PGLZ/2010/SANJUAN DE DIOS PRIMER DESGLOSADO/

BASES DE REPLANTEO			
BASE	X	Y	Z
VAL3	754.674,51	4.064.741,61	65,961
VAL4	754.636,19	4.064.706,41	67,375
VAL12	754.569,46	4.064.689,52	66,061
VAL13	754.547,90	4.064.717,19	63,009
B5	754.642,251	4.064.526,759	77,122
B6	754.580,048	4.064.546,513	76,605
B7	754.580,464	4.064.569,950	76,095
B8	754.578,268	4.064.598,275	75,269
B9	754.585,570	4.064.615,135	74,285
B10	754.689,004	4.064.549,662	76,386
B11	754.675,558	4.064.577,623	76,047
B12	754.685,024	4.064.644,663	71,771
SJ1	754.584,494	4.064.664,357	70,877
SJ2	754.508,520	4.064.618,810	71,842
SJ3	754.523,581	4.064.607,773	72,350
SJ4	754.545,965	4.064.577,436	74,801
SJ5	754.424,979	4.064.606,236	64,059
SJ6	754.427,712	4.064.666,613	58,945
SJ7	754.405,842	4.064.470,053	51,184
SJ8	754.432,929	4.064.366,604	50,487
SJ9	754.442,987	4.064.241,397	37,158

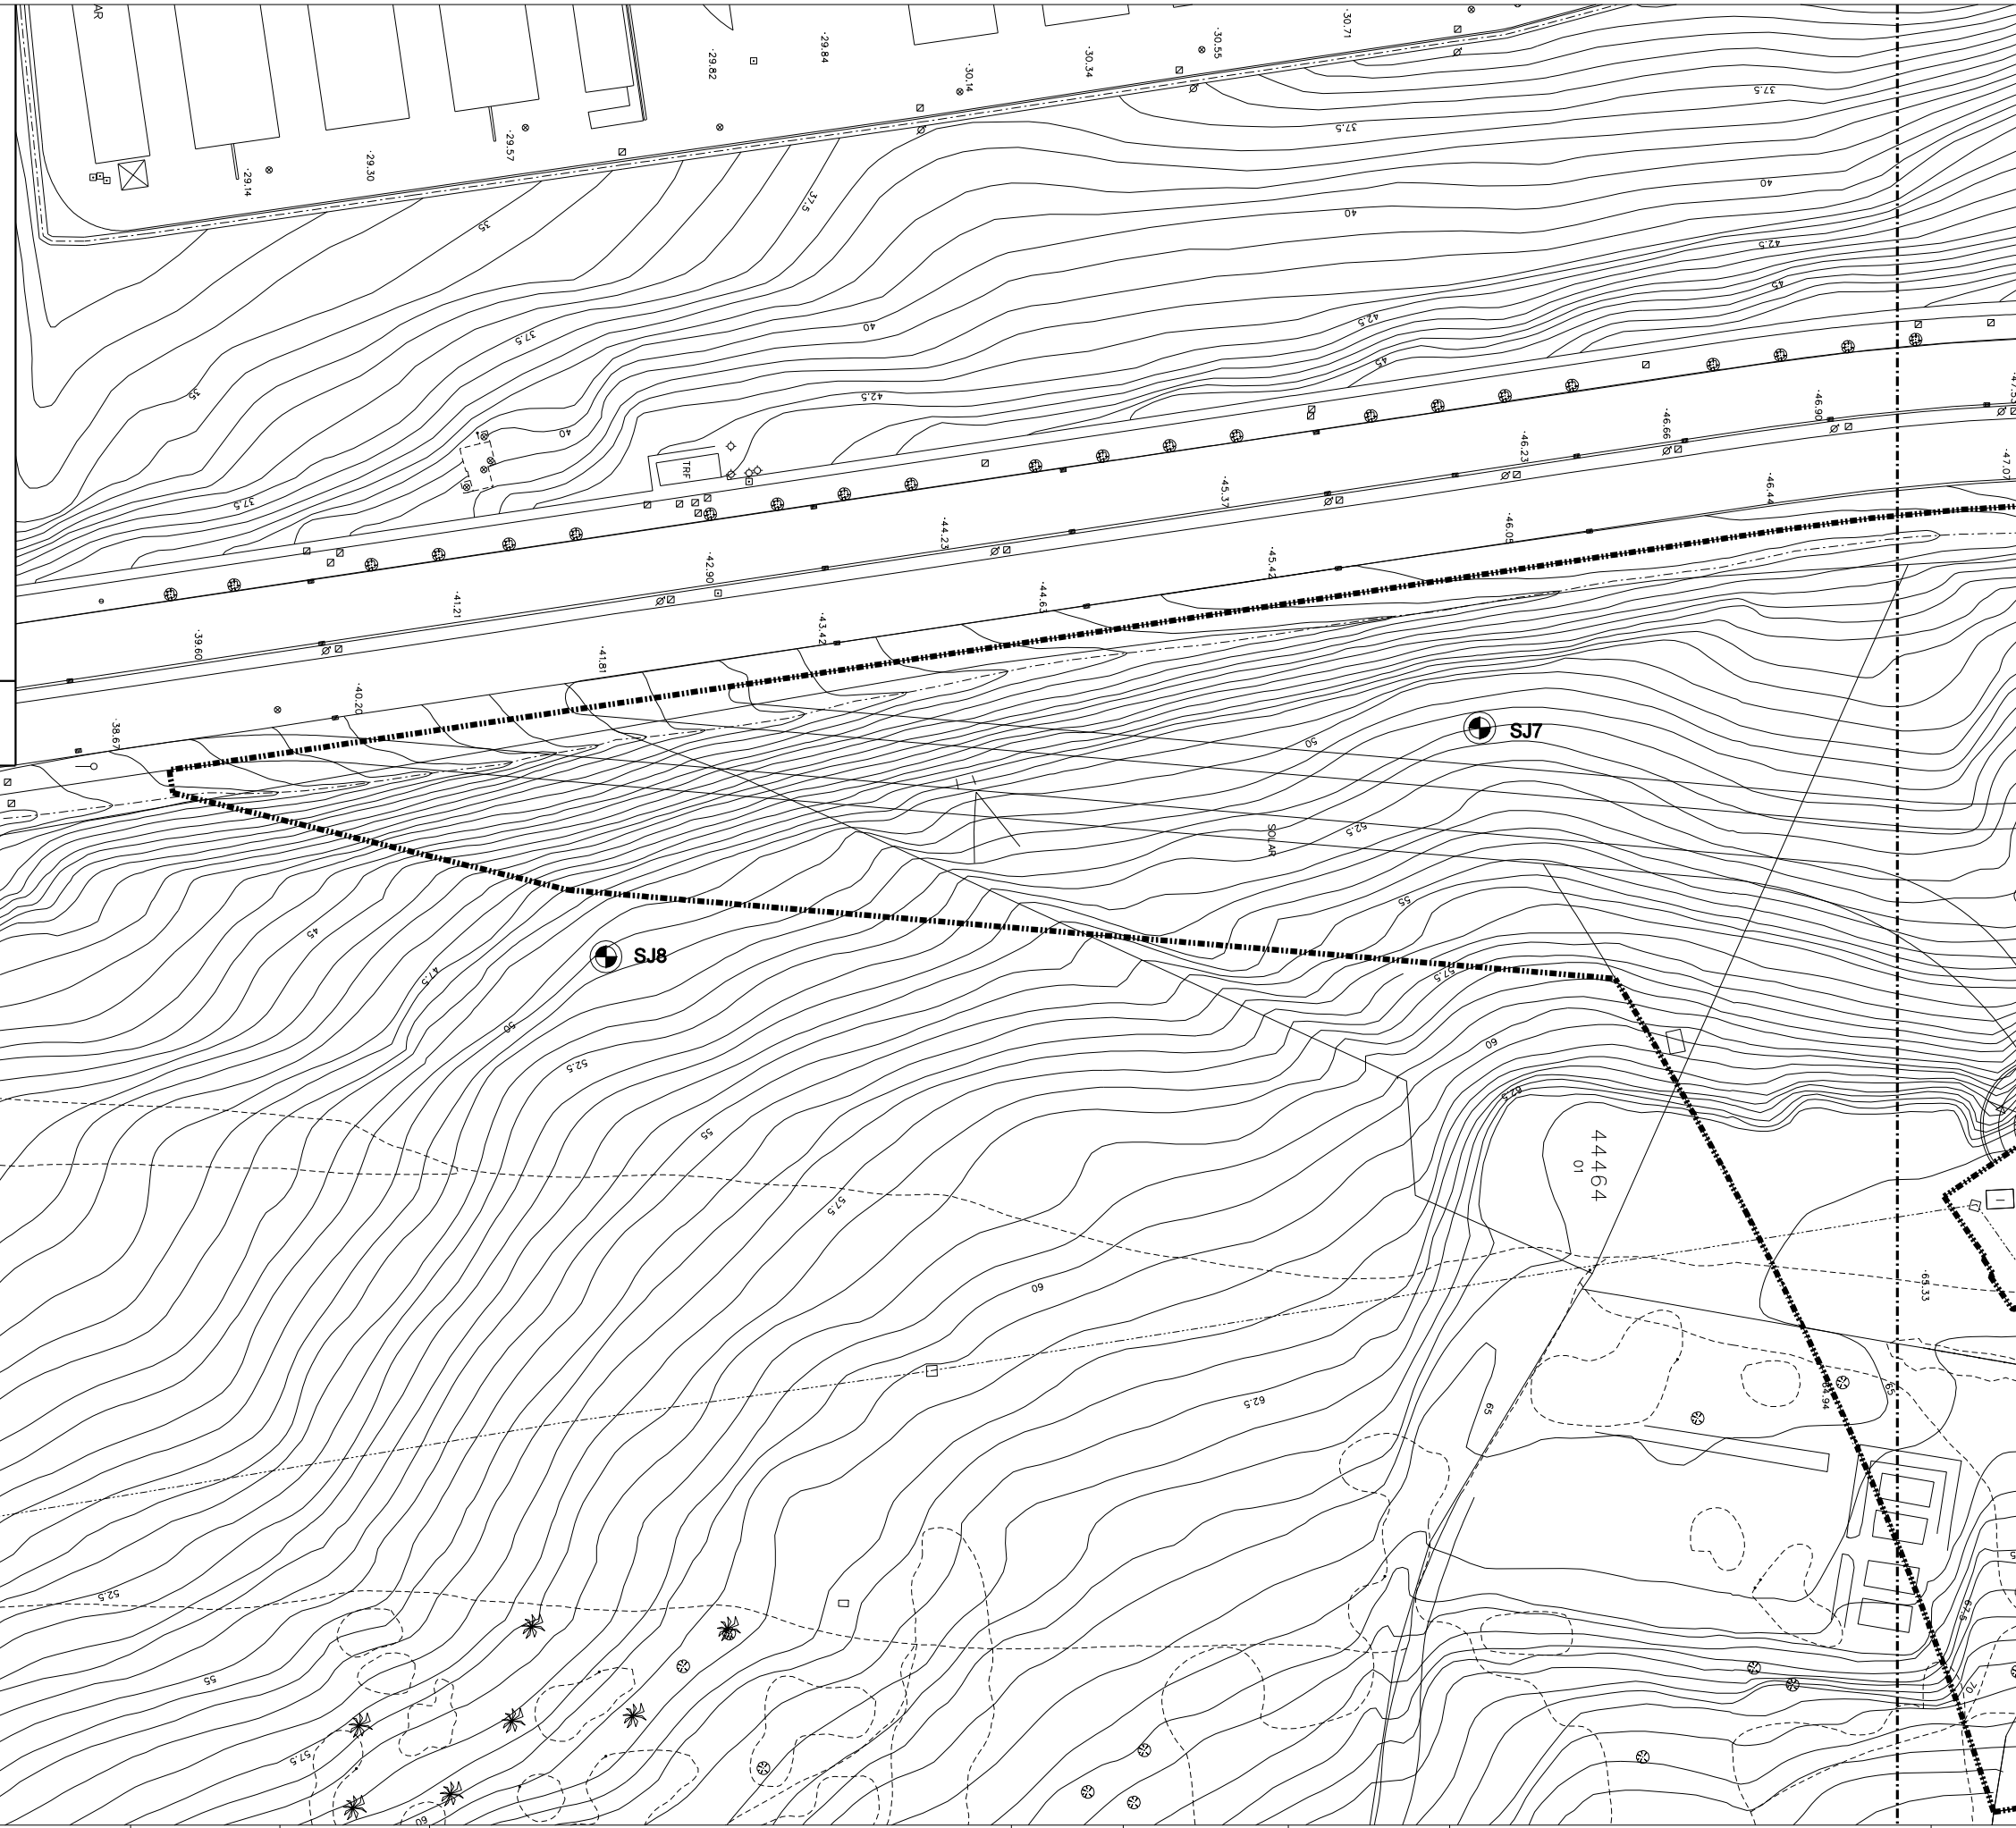

■■■■■■■■■■ LIMITE DEL PRIMER DESGLOSADO



Area de Urbanización  
Dpto. de urbanización

INGENIERO DE CAMINOS  
JAIME GARCIA GONZALEZ

INGENIERO TECNICO INDUSTRIAL  
GONZALO DOMINGUEZ B.

INGENIERO TECNICO INDUSTRIAL  
DAVID ANGEL MOLINA CABRAL


DELINTEANTE  
JMG

PROYECTO DE URBANIZACION DE LA BARRIADA DE SAN JUAN DE DIOS  
PRIMER DESGLOSADO

FECHA:  
JUNIO 2010

CLAVE  
3-UR-08  
1º DESG.

ESCALA ORIGINAL A-1  
1:400

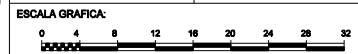


PLANTA DE BASES DE REPLANTEO

RUTA/ARCHIVO: PGLEZ/2010/SANJUAN DE DIOS PRIMER DESGLOSADO/


Nº DE PLANO:  
8.3

Nº DE HOJAS:  
1 DE 3

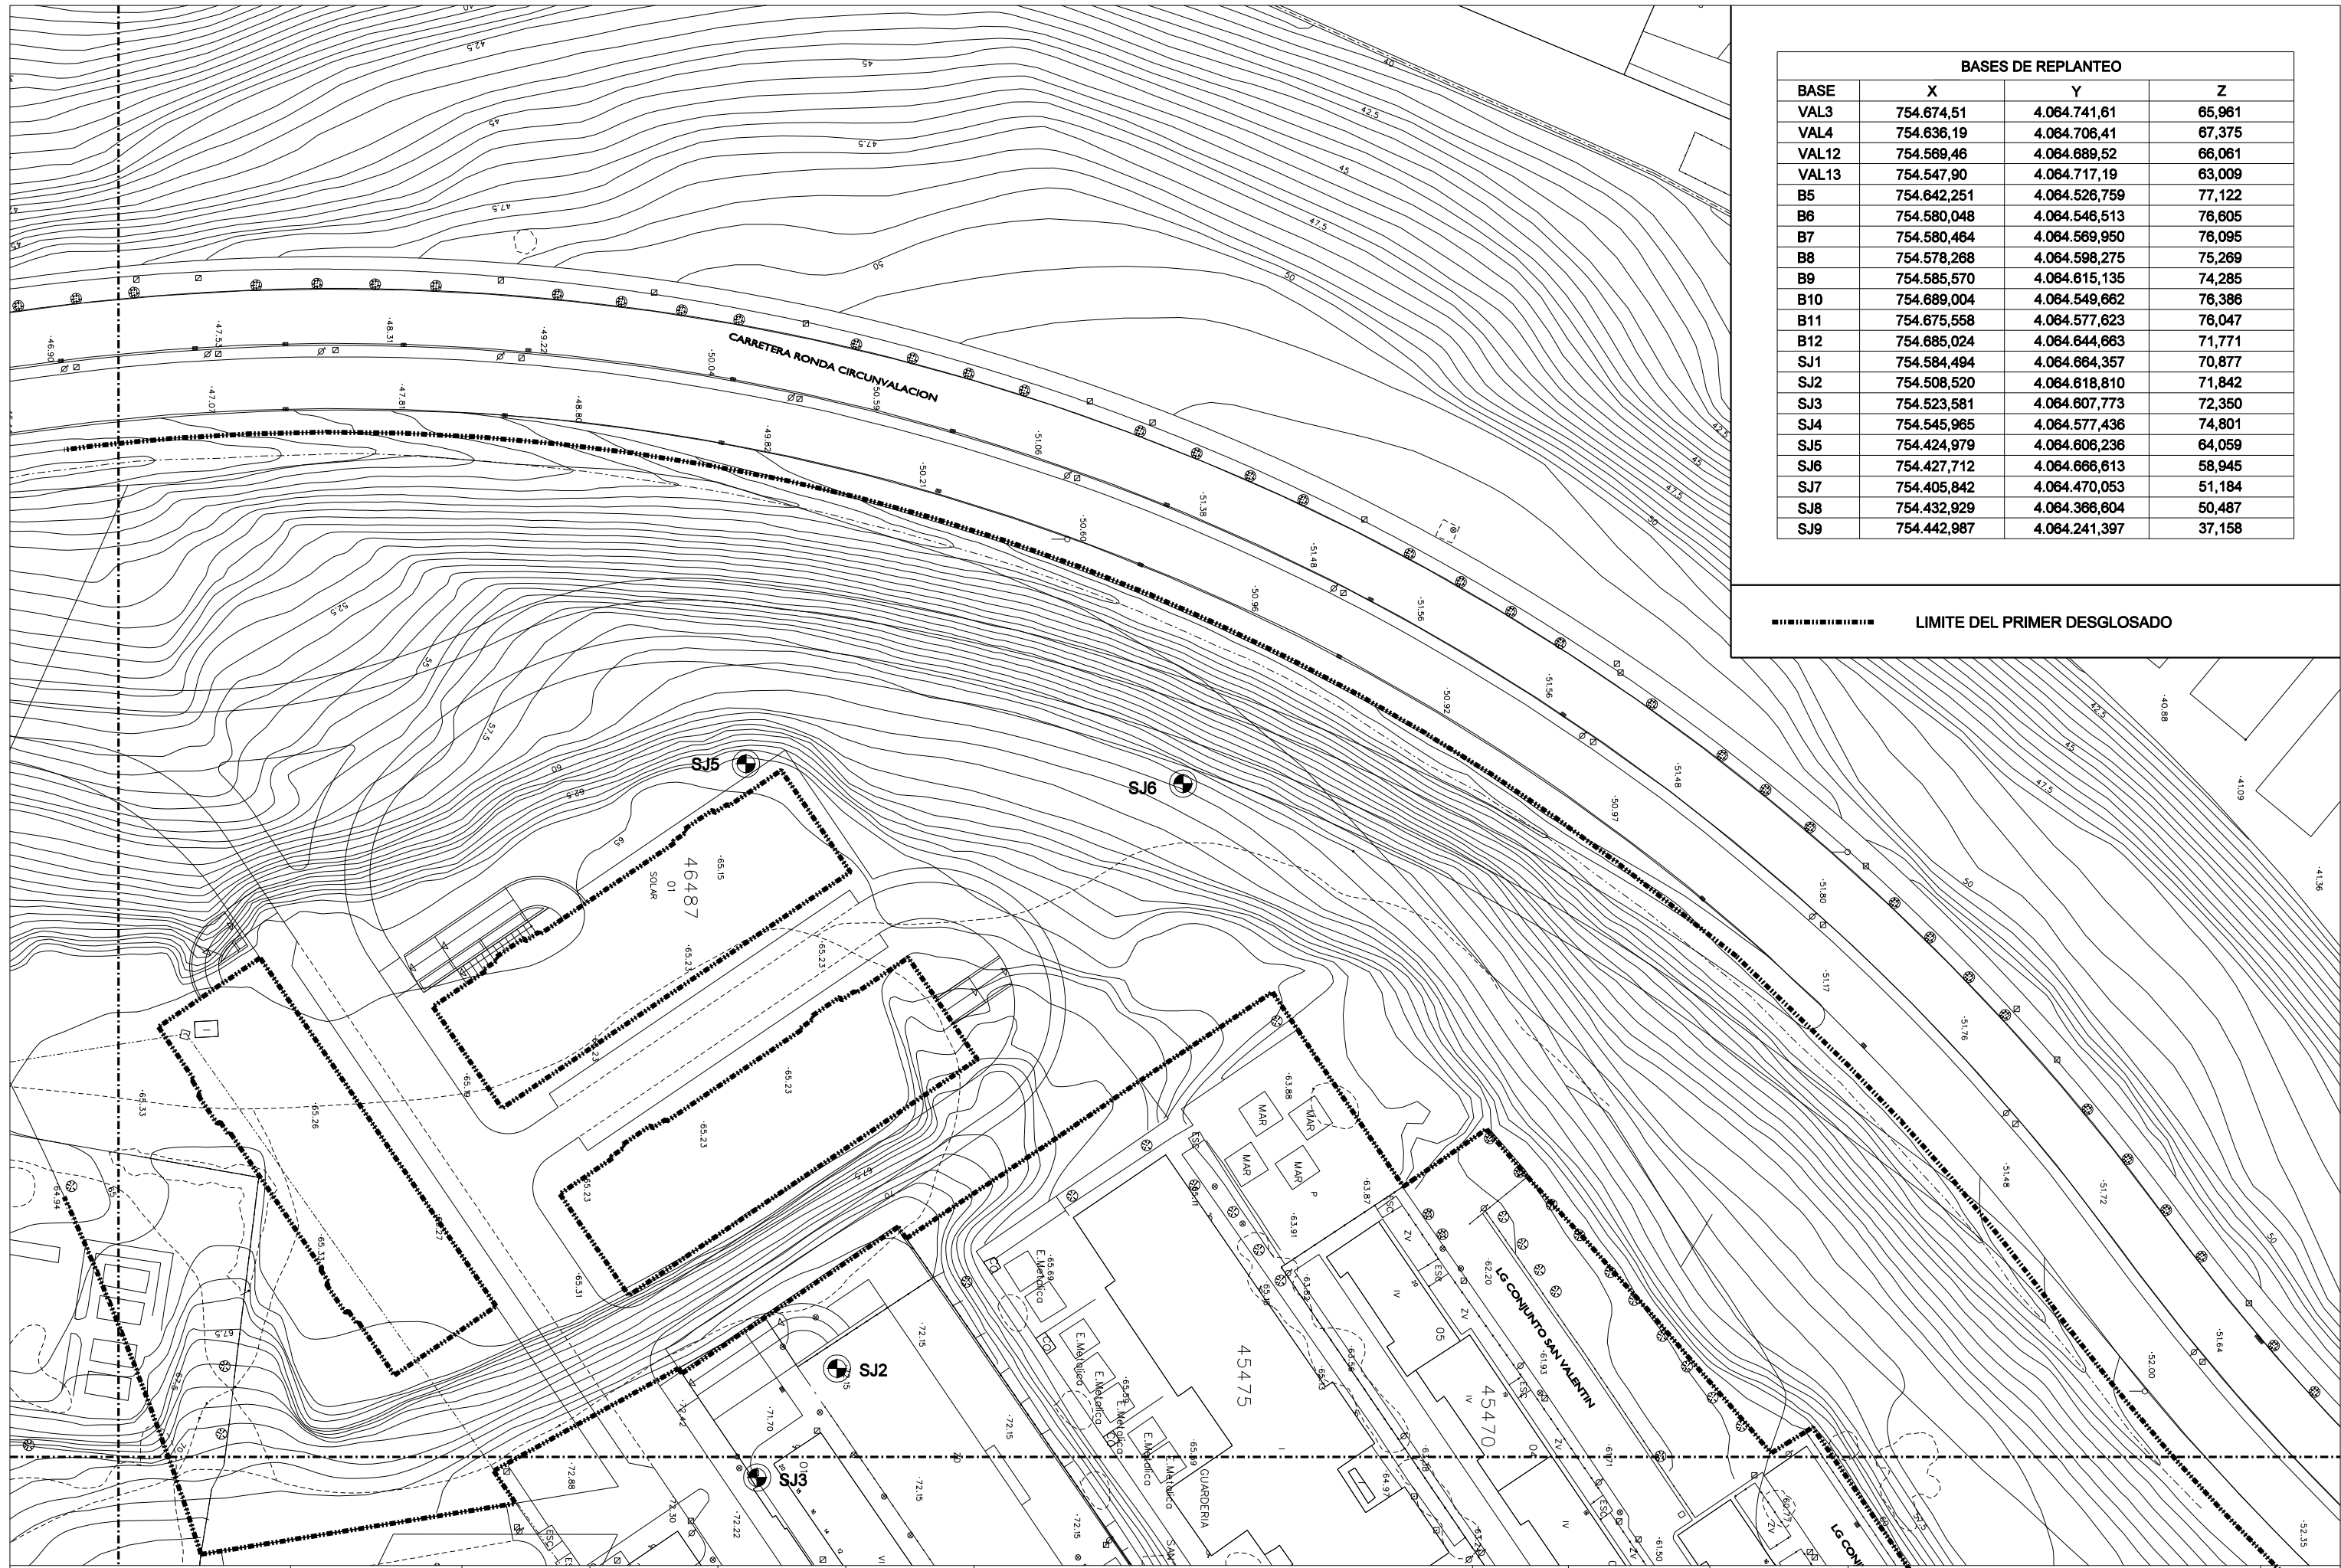

BASES DE REPLANTEO			
BASE	X	Y	Z
VAL3	754.674,51	4.064.741,61	65,961
VAL4	754.636,19	4.064.706,41	67,375
VAL12	754.569,46	4.064.689,52	66,061
VAL13	754.547,90	4.064.717,19	63,009
B5	754.642,251	4.064.526,759	77,122
B6	754.580,048	4.064.546,513	76,605
B7	754.580,464	4.064.569,950	76,095
B8	754.578,268	4.064.598,275	75,269
B9	754.585,570	4.064.615,135	74,285
B10	754.689,004	4.064.549,662	76,386
B11	754.675,558	4.064.577,623	76,047
B12	754.685,024	4.064.644,663	71,771
SJ1	754.584,494	4.064.664,357	70,877
SJ2	754.508,520	4.064.618,810	71,842
SJ3	754.523,581	4.064.607,773	72,350
SJ4	754.545,965	4.064.577,436	74,801
SJ5	754.424,979	4.064.606,236	64,059
SJ6	754.427,712	4.064.666,613	58,945
SJ7	754.405,842	4.064.470,053	51,184
SJ8	754.432,929	4.064.366,604	50,487
SJ9	754.442,987	4.064.241,397	37,158

■■■■■■■■■■ LIMITE DEL PRIMER DESGLOSADO

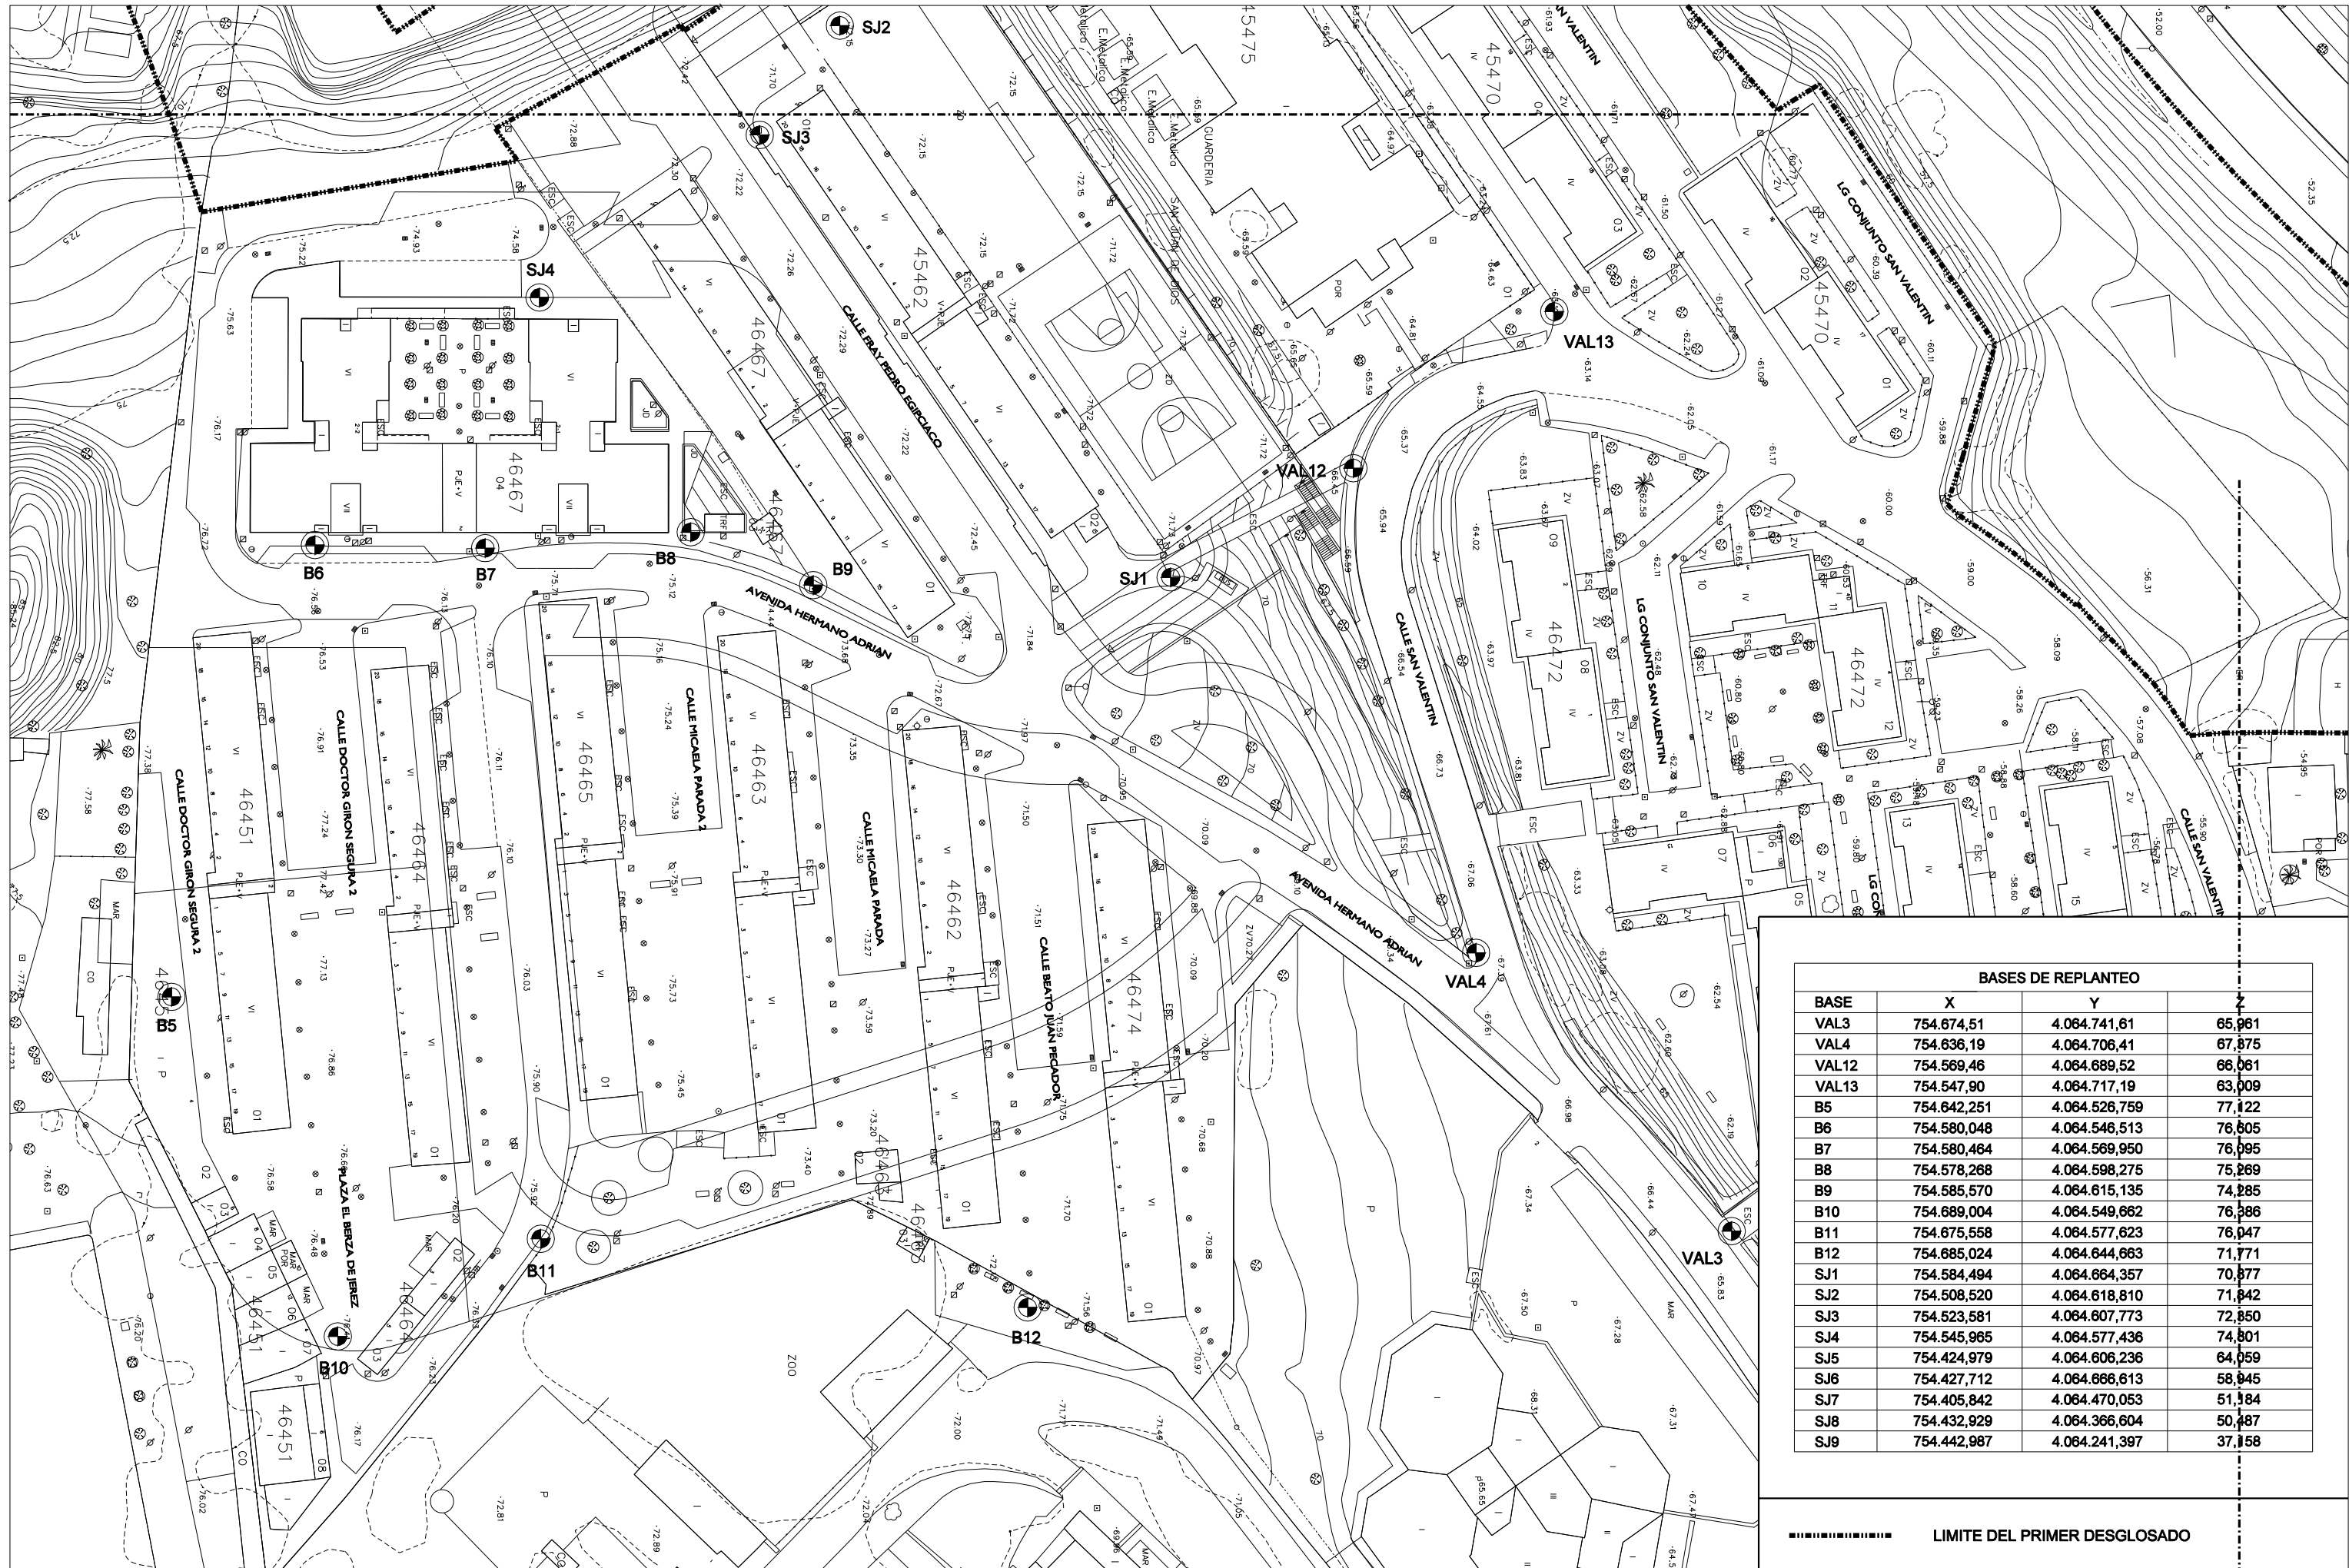

BASES DE REPLANTEO			
BASE	X	Y	Z
VAL3	754.674,51	4.064.741,61	65,961
VAL4	754.636,19	4.064.706,41	67,875
VAL12	754.569,46	4.064.689,52	66,061
VAL13	754.547,90	4.064.717,19	63,009
B5	754.642,251	4.064.526,759	77,122
B6	754.580,048	4.064.546,513	76,605
B7	754.580,464	4.064.569,950	76,095
B8	754.578,268	4.064.598,275	75,269
B9	754.585,570	4.064.615,135	74,285
B10	754.689,004	4.064.549,662	76,386
B11	754.675,558	4.064.577,623	76,047
B12	754.685,024	4.064.644,663	71,771
SJ1	754.584,494	4.064.664,357	70,877
SJ2	754.508,520	4.064.618,810	71,842
SJ3	754.523,581	4.064.607,773	72,850
SJ4	754.545,965	4.064.577,436	74,801
SJ5	754.424,979	4.064.606,236	64,059
SJ6	754.427,712	4.064.666,613	58,945
SJ7	754.405,842	4.064.470,053	51,184
SJ8	754.432,929	4.064.366,604	50,487
SJ9	754.442,987	4.064.241,397	37,158

----- LIMITE DEL PRIMER DESGLOSADO

