



SECCION A-A

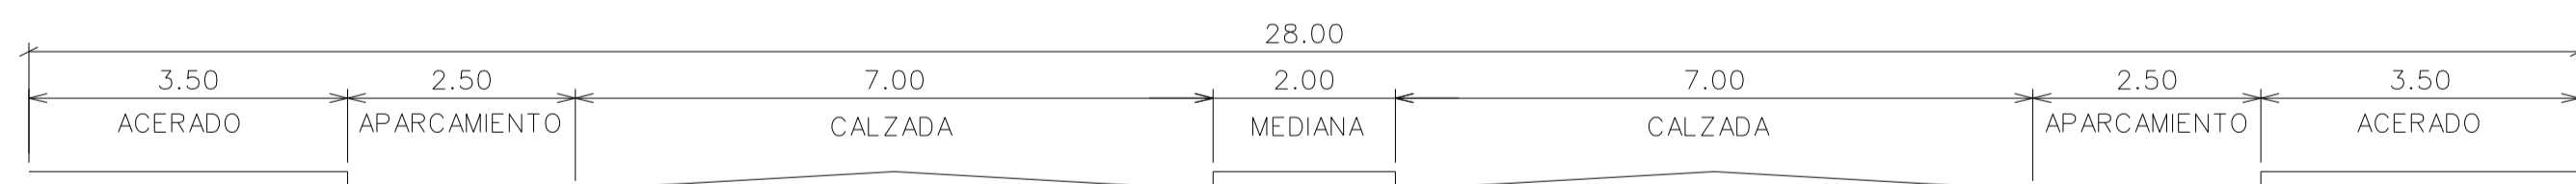

SECCION B-B



SECCION C-C

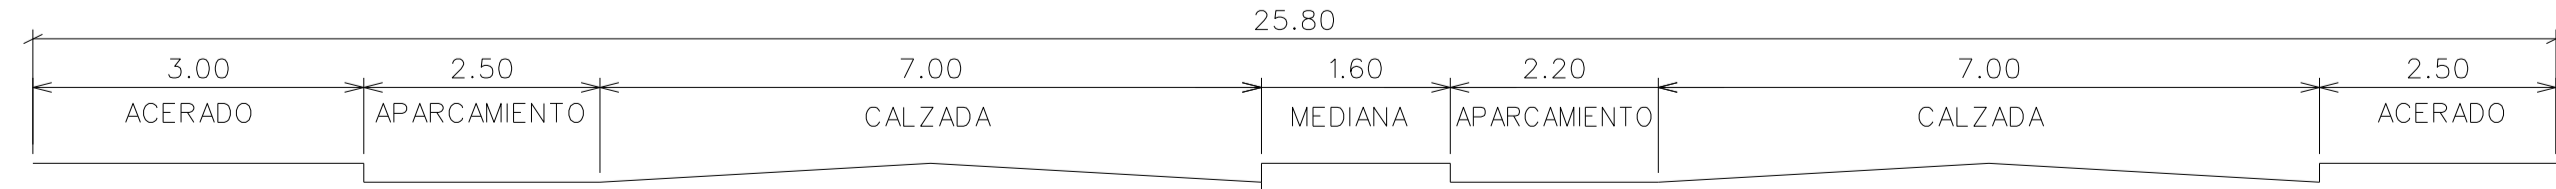

LIMITE DE ACTUACION

PLAN PARCIAL		1:2000	0-04
Expte.:	Fecha:	SECTOR EL CARRERISTA	Escala:
	FEBRERO 2010	RED VIARIA	Nº Plano:
Archivo:	Arquitectos:	Ayuntamiento de Jerez Urbanismo	
P:\COMUN\PLANEAMIENTO\PLAN PARCIAL EL CARRERISTA	Benito García Mordán	Miguel Almagro Freyre	
Delineación:		ÁREA DE PLANEAMIENTO URBANO	
J.C.M.			