




SEÑALIZACIÓN OBRA PLAZA DEL MERCADO

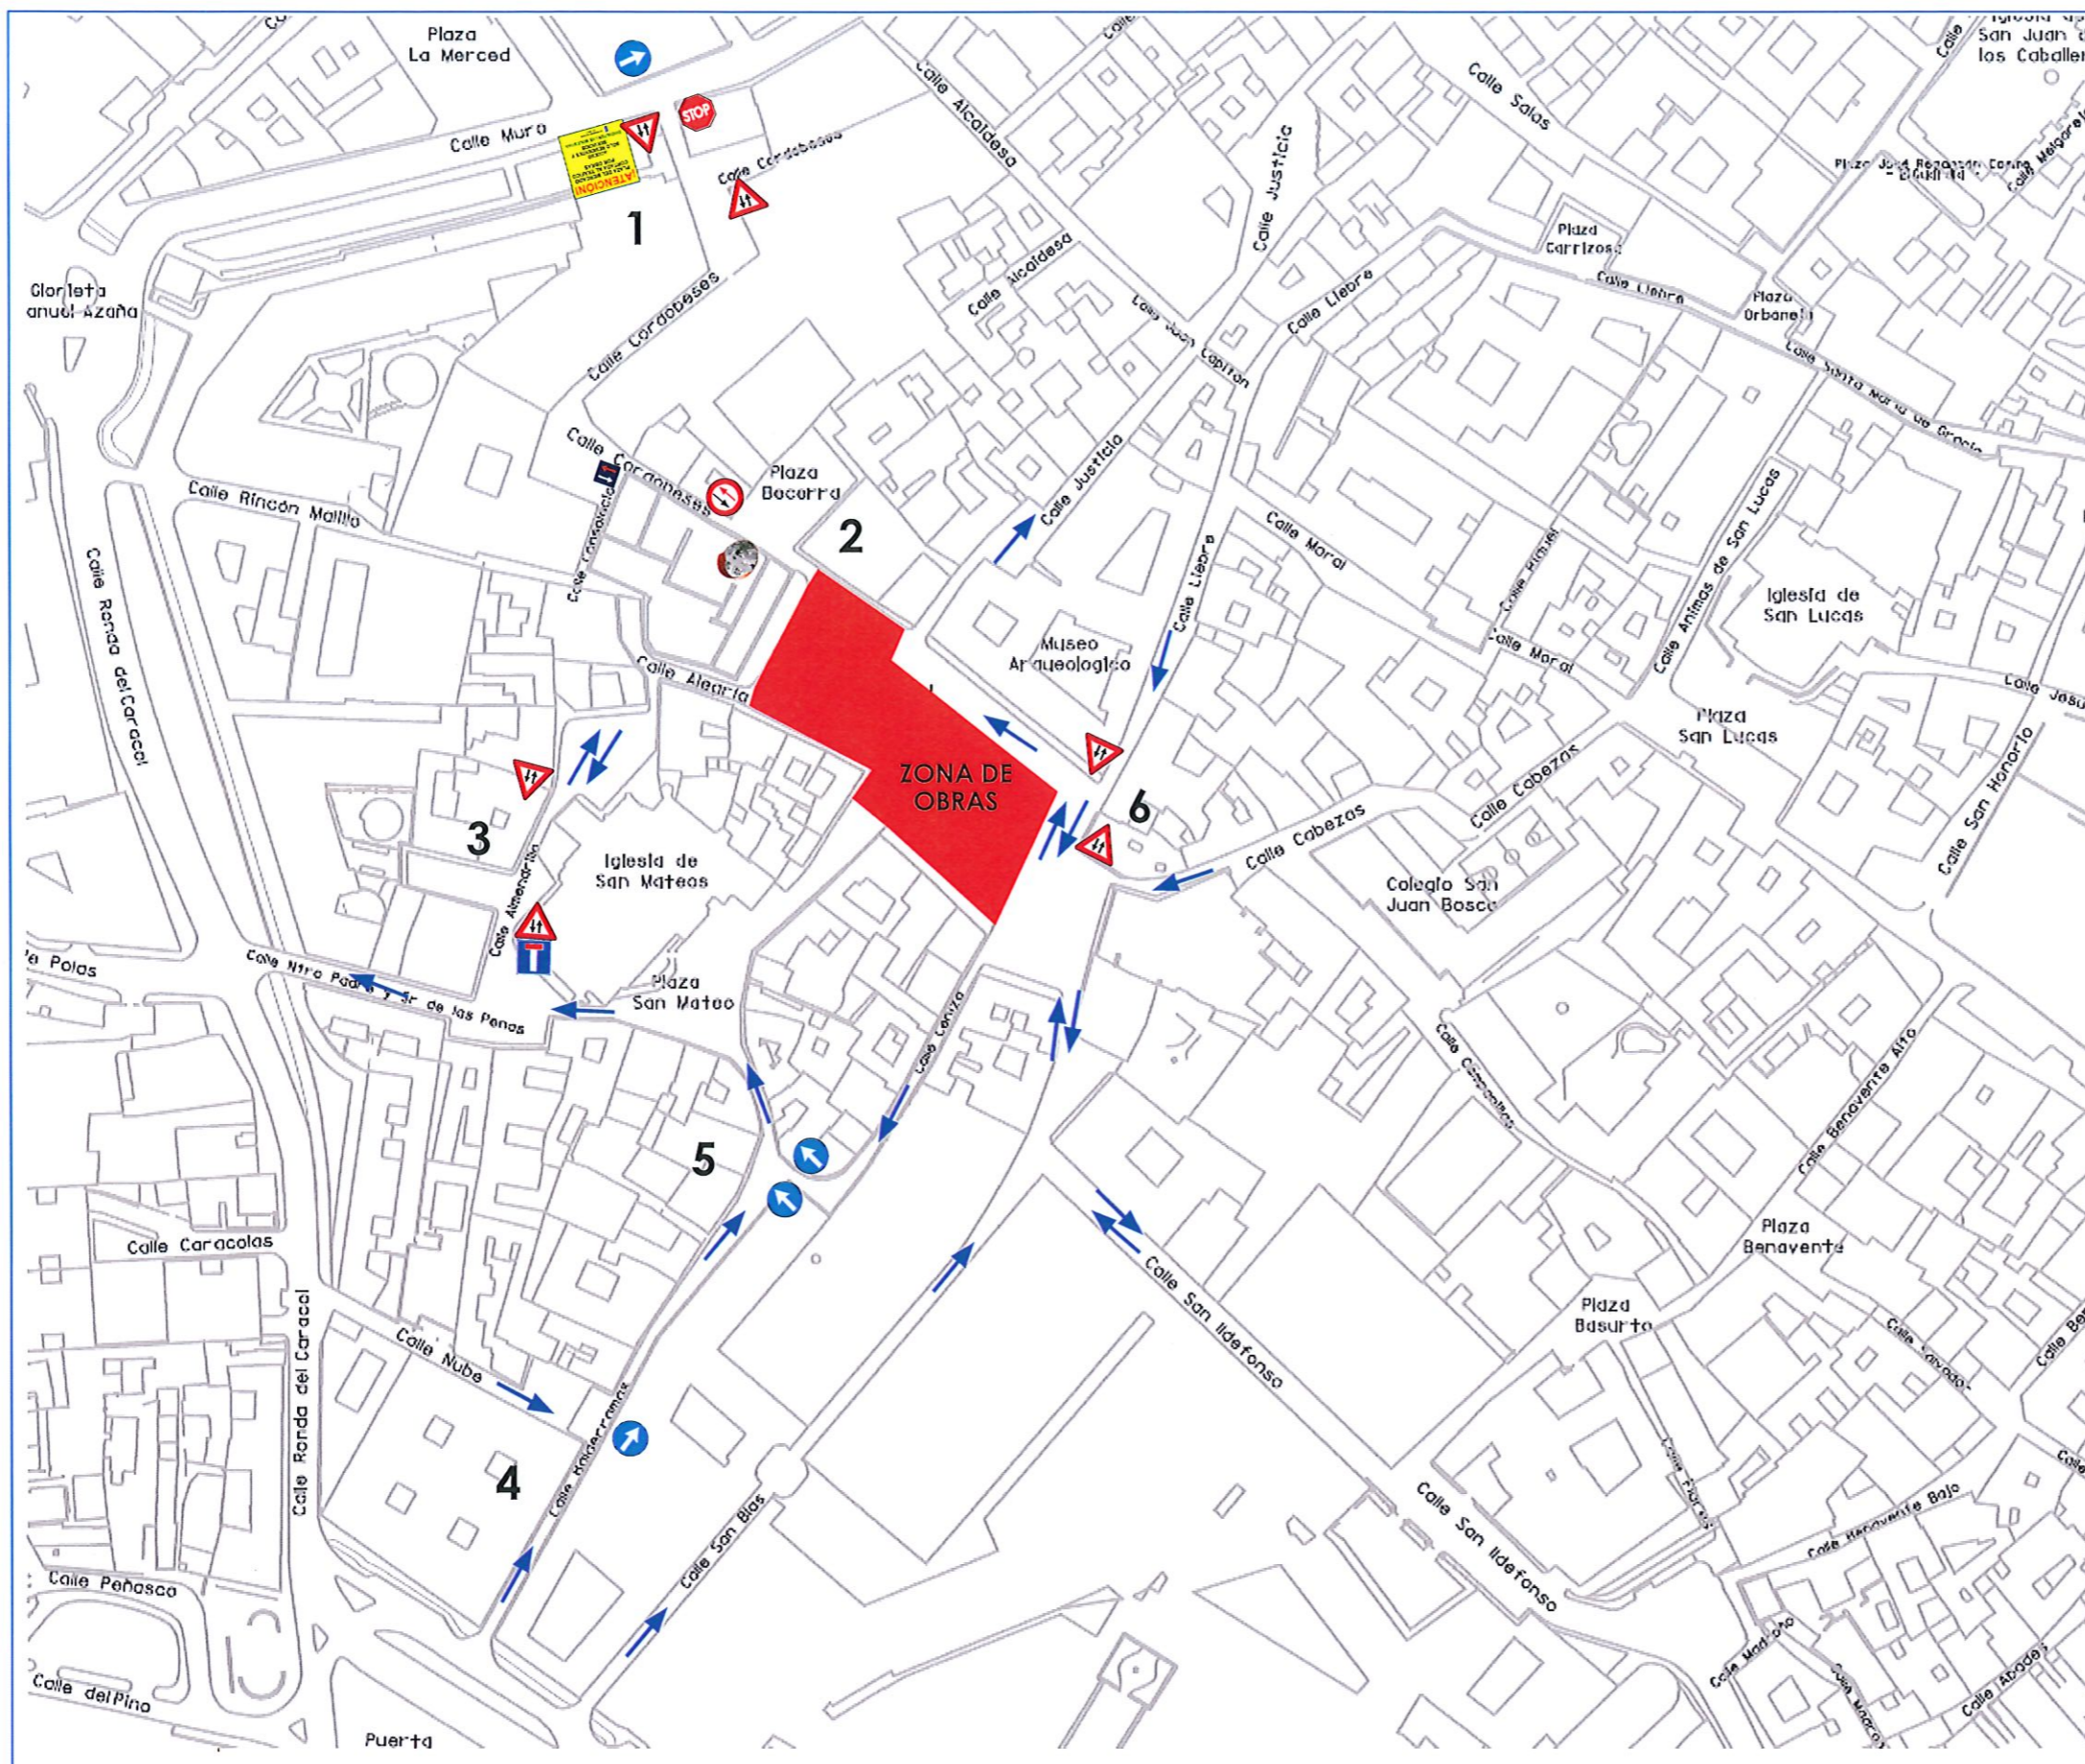

PANEL 900 X 900 mm

¡ATENCIÓN!

**PLAZA DEL MERCADO
CORTADA AL TRÁFICO
POR OBRAS**

ACCESO
SÓLO RESIDENTES Y
SERVICIOS

DISCULPEN LAS MOLESTIAS

Ayuntamiento de Jerez
Movilidad

1 unidad

- 4 unidades señal R-400
- 6 unidades señal P-25
- 1 unidad señal R-5
- 1 unidad señal R-6
- 1 unidad señal R-2
- 1 unidad señal S-15-A
- 1 unidad espejo 60 cm.
- Vallas en número suficiente

- ACTUACIONES A REALIZAR
- 1) Colocación de panel informativo, 2 Uds. P-25, 1 Ud. R-2 y 1 Ud. R-400-A en C/Cordobeses con C/ Muro.
 - 2) Colocación de señales R-5 y R-6 y espejo de asistencia al tráfico en C/ Cordobeses con Plz. Becerra.
 - 3) Colocación de señales P-25 y S-15-A en C/ Almendrilla con Plz. San Mateo
 - 4) Eliminación de R-101 y R-1 en C/ Balderramas con Puerta de Rota. Instalación de R-400-B y eliminación de R-101 en C/ Balderrama con C/ Nube.
 - 5) Instalación de señales R-400-A y R-400-B adosadas a vallas en C/ Balderramas con C/ Ceniza.
 - 6) Instalación de señales P-25 en Plaza del Mercado con C/ Liebre