


Romana

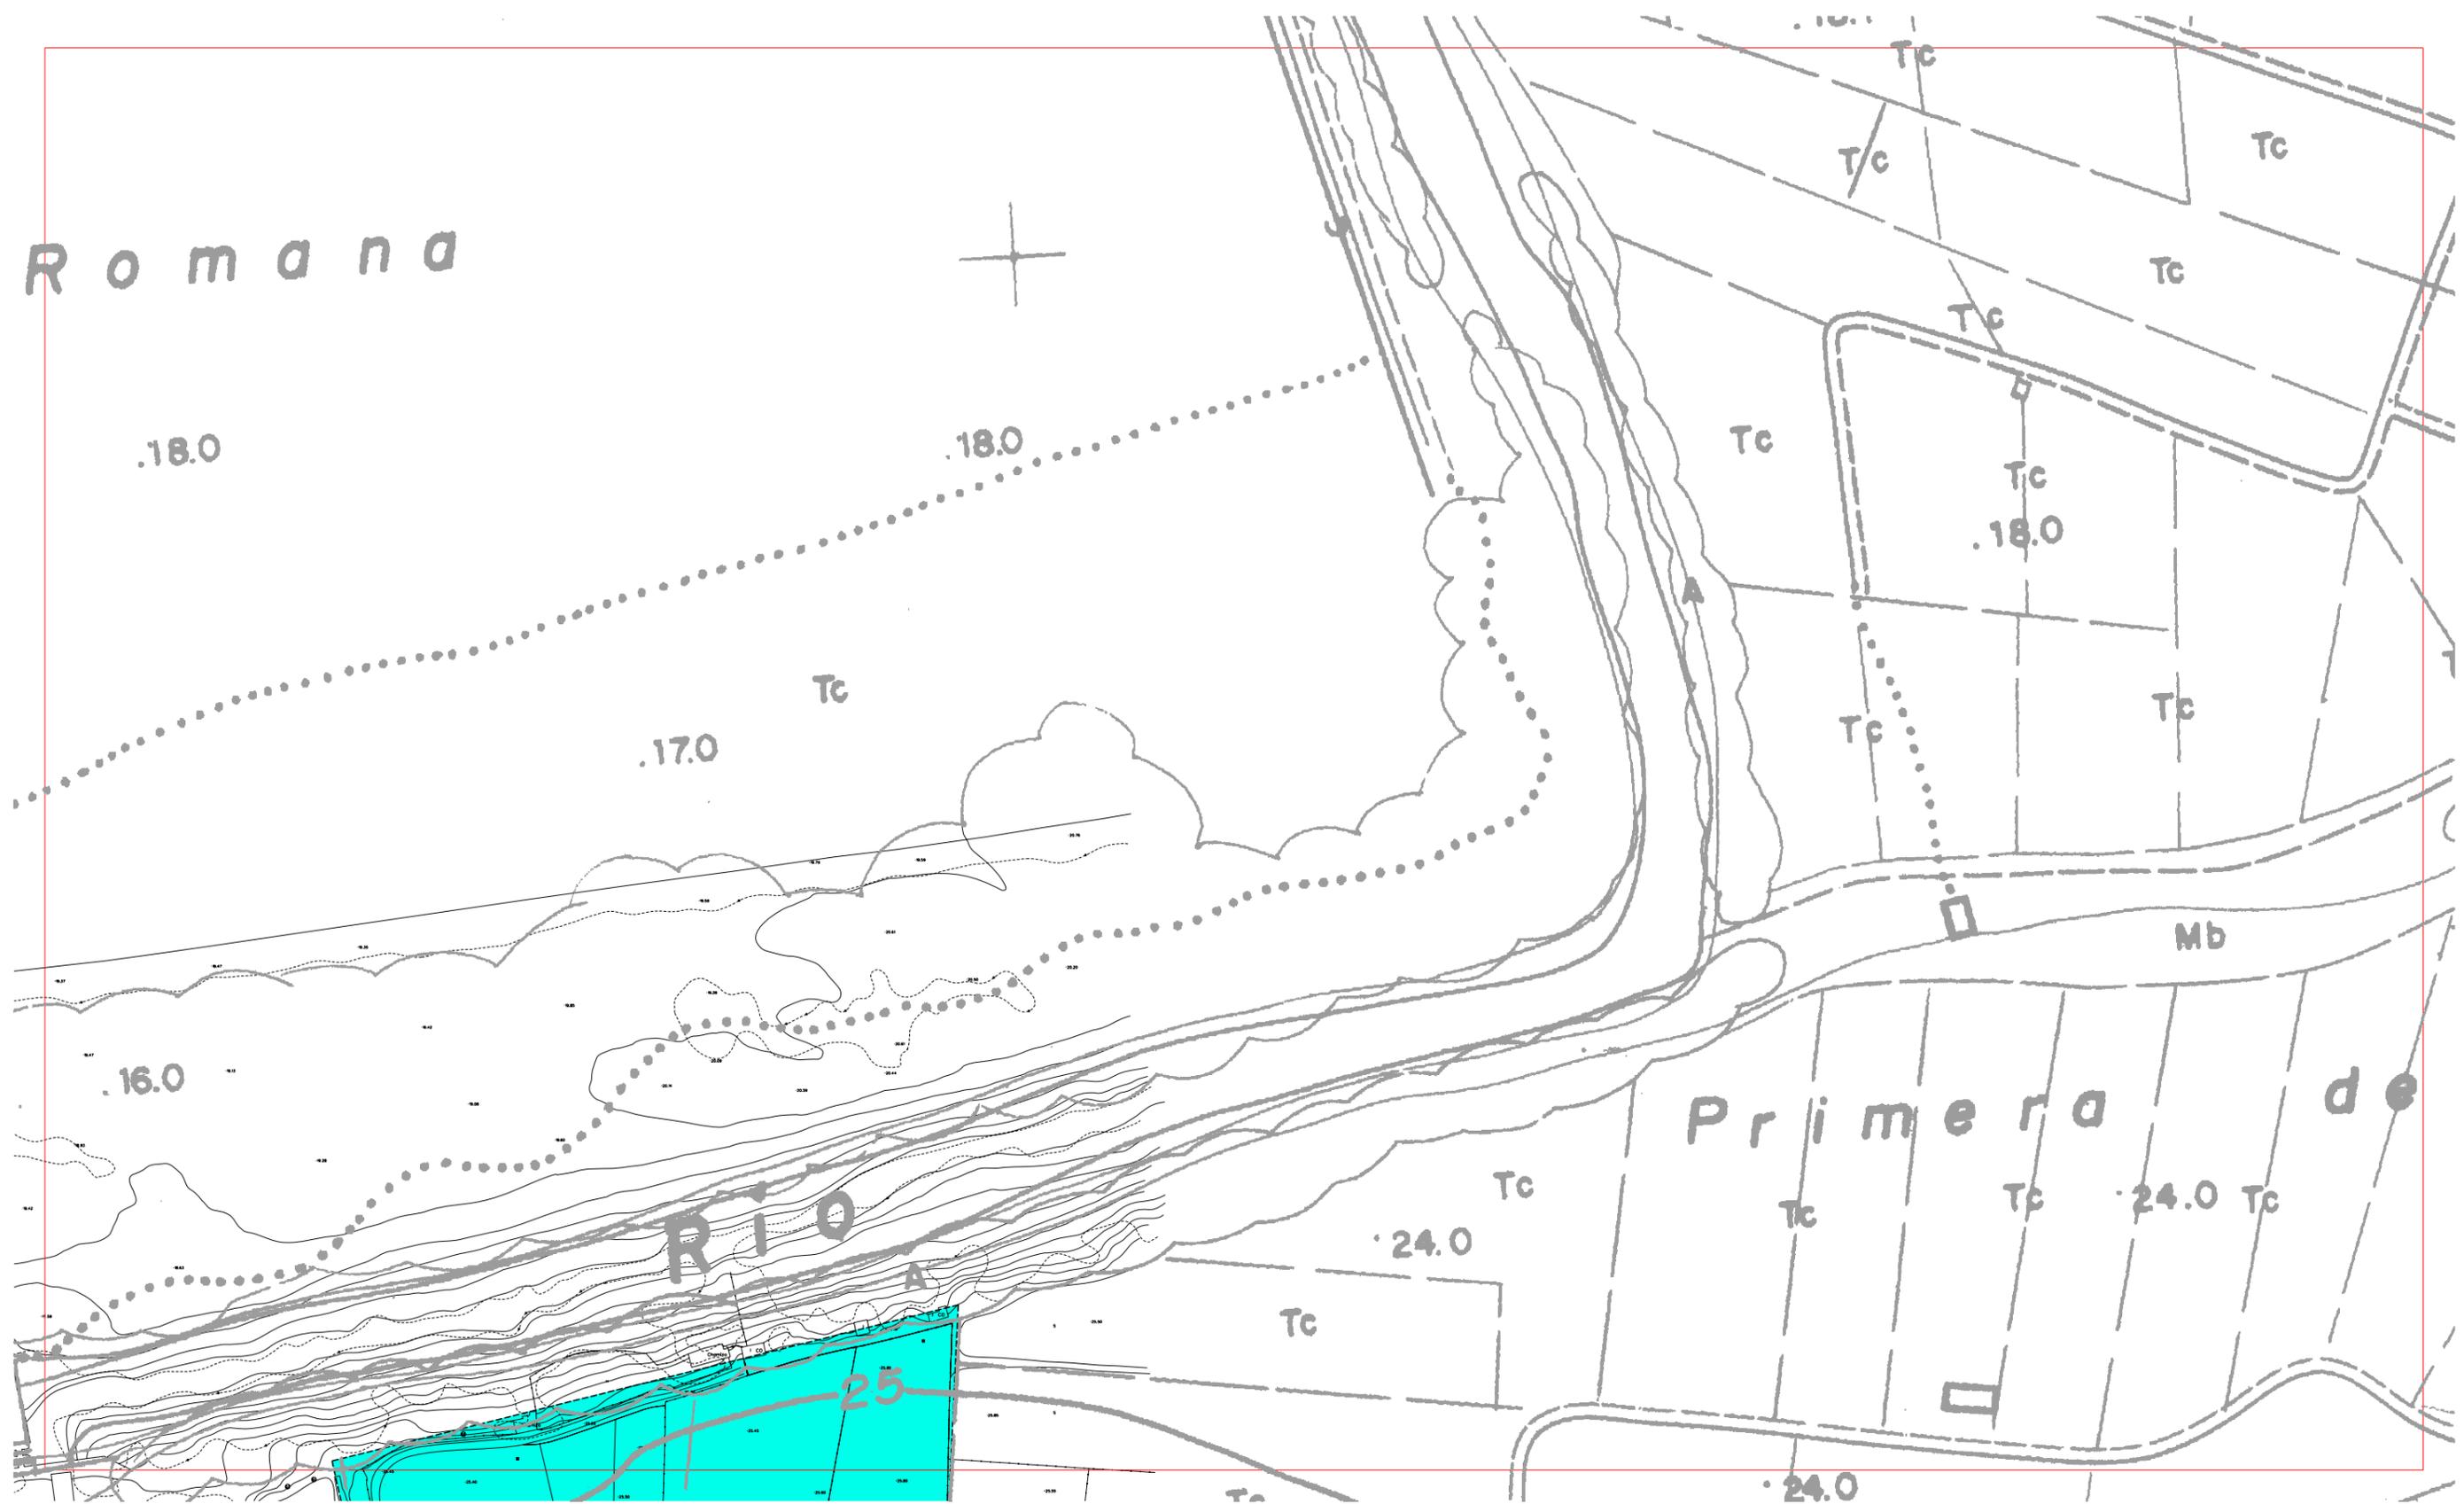

- SUELO URBANO:**
- RESIDENCIAL Y OTROS USOS COMPATIBLES EN CENTRO HISTORICO
 - RESIDENCIAL MANZANA COMPACTA TRADICIONAL
 - C1 ALINEADA A FACHADA
 - C2 RETRANQUEO A FACHADA < 3
 - C3 OTROS
 - RESIDENCIAL UNIFAMILIARES EN HILERA
 - D1 NUEVOS CRECIMIENTOS
 - D2 NUEVOS CRECIMIENTOS PEDANIAS
 - D3 OTROS
 - RESIDENCIAL UNIFAMILIARES AISLADAS Y PAREADAS
 - E1 AISLADA P. MIN. 500 / PAREADA P. MIN. 250
 - E2 AISLADA P. MIN. 800 / PAREADA P. MIN. 500
 - E3 AISLADA P. MINIMA 1200
 - RESIDENCIAL EDIFICIO DE VIVIENDAS
 - F1 ENTRE MEDIANERAS
 - F2 AISLADO
 - F3 OTROS
 - ACTIVIDAD ECONOMICA
 - G1 ENTRE MEDIANERAS
 - G2 AISLADA EN PARCELA
 - G3 BODEGA TRADICIONAL
 - G4 EN ALTURA Y TERCARIO
 - G5 GRAN SUPERFICIE COMERCIAL
 - G6 INDUSTRIA SINGULAR
 - G7 ESTACIONES DE SERVICIO
 - ESPACIO NO EDIFICADO INTERIOR DE MANZANA
 - EQUIPAMIENTO PUBLICO

- SUELO URBANIZABLE SECTORIZADO:**
- USO GLOBAL RESIDENCIAL PROPUESTO
 - USO GLOBAL ACTIVIDAD ECONOMICA PROPUESTA
 - EQUIPAMIENTO PROPUESTO
 - ESPACIO LIBRE PROPUESTO
 - S. G. DE ESPACIOS LIBRES Y EQUIPAMIENTOS EN SUELO URBANIZABLE SECTORIZADO
 - VIAL PROPUESTO
 - EQUIPAMIENTO PRIVADO
 - ESPACIO LIBRE PUBLICO

- SISTEMA GENERAL DE INFRAESTRUCTURAS SUPRALOCALES
- SISTEMA GENERAL CANADA
- SUELO URBANIZABLE NO SECTORIZADO
- AREAS SUSCEPTIBLES DE INCORPORARSE AL PATRIMONIO MUNICIPAL DEL SUELO
- DELIMITACION DE SUELO URBANO
- DELIMITACION DE CONJUNTO HISTORICO ARTISTICO
- DOMINIO PUBLICO MARITIMO TERRESTRE (DPMT)
- LINEA DE SERVIDUMBRE DE TRANSITO (DPMT)
- LINEA DE LIMITE DE SERVIDUMBRE DE PROTECCION (DPMT)
- DELIMITACION FIGURAS DE PLANEAMIENTO
- CAMBIO DE ALTURA

- DOTACIONAL:**
- A ASISTENCIAL
 - D DEPORTIVO
 - O OCIO
 - C CULTURAL
 - E EDUCACIONAL
 - R RELIGIOSO
 - B COMERCIAL Y HOSTELERO
 - M ADMINISTRATIVO Y S. PUBLICOS

EL PLAN
Plan General de Ordenación Urbanística
Jerez entre todos

ESCALA 1:2000

ORDENACION COMPLETA PORMENORIZADA LA BARCA DE LA FLORIDA

MAYO 2008

C-2	D-2
C-3	D-3

PLAN GENERAL DE ORDENACION URBANISTICA DE JEREZ DE LA FRONTERA