




SECCION TIPO DESDOBLAMIENTO N-IV ACCESO A PASO INFERIOR Y RAMALES DE ENTRADA Y SALIDA

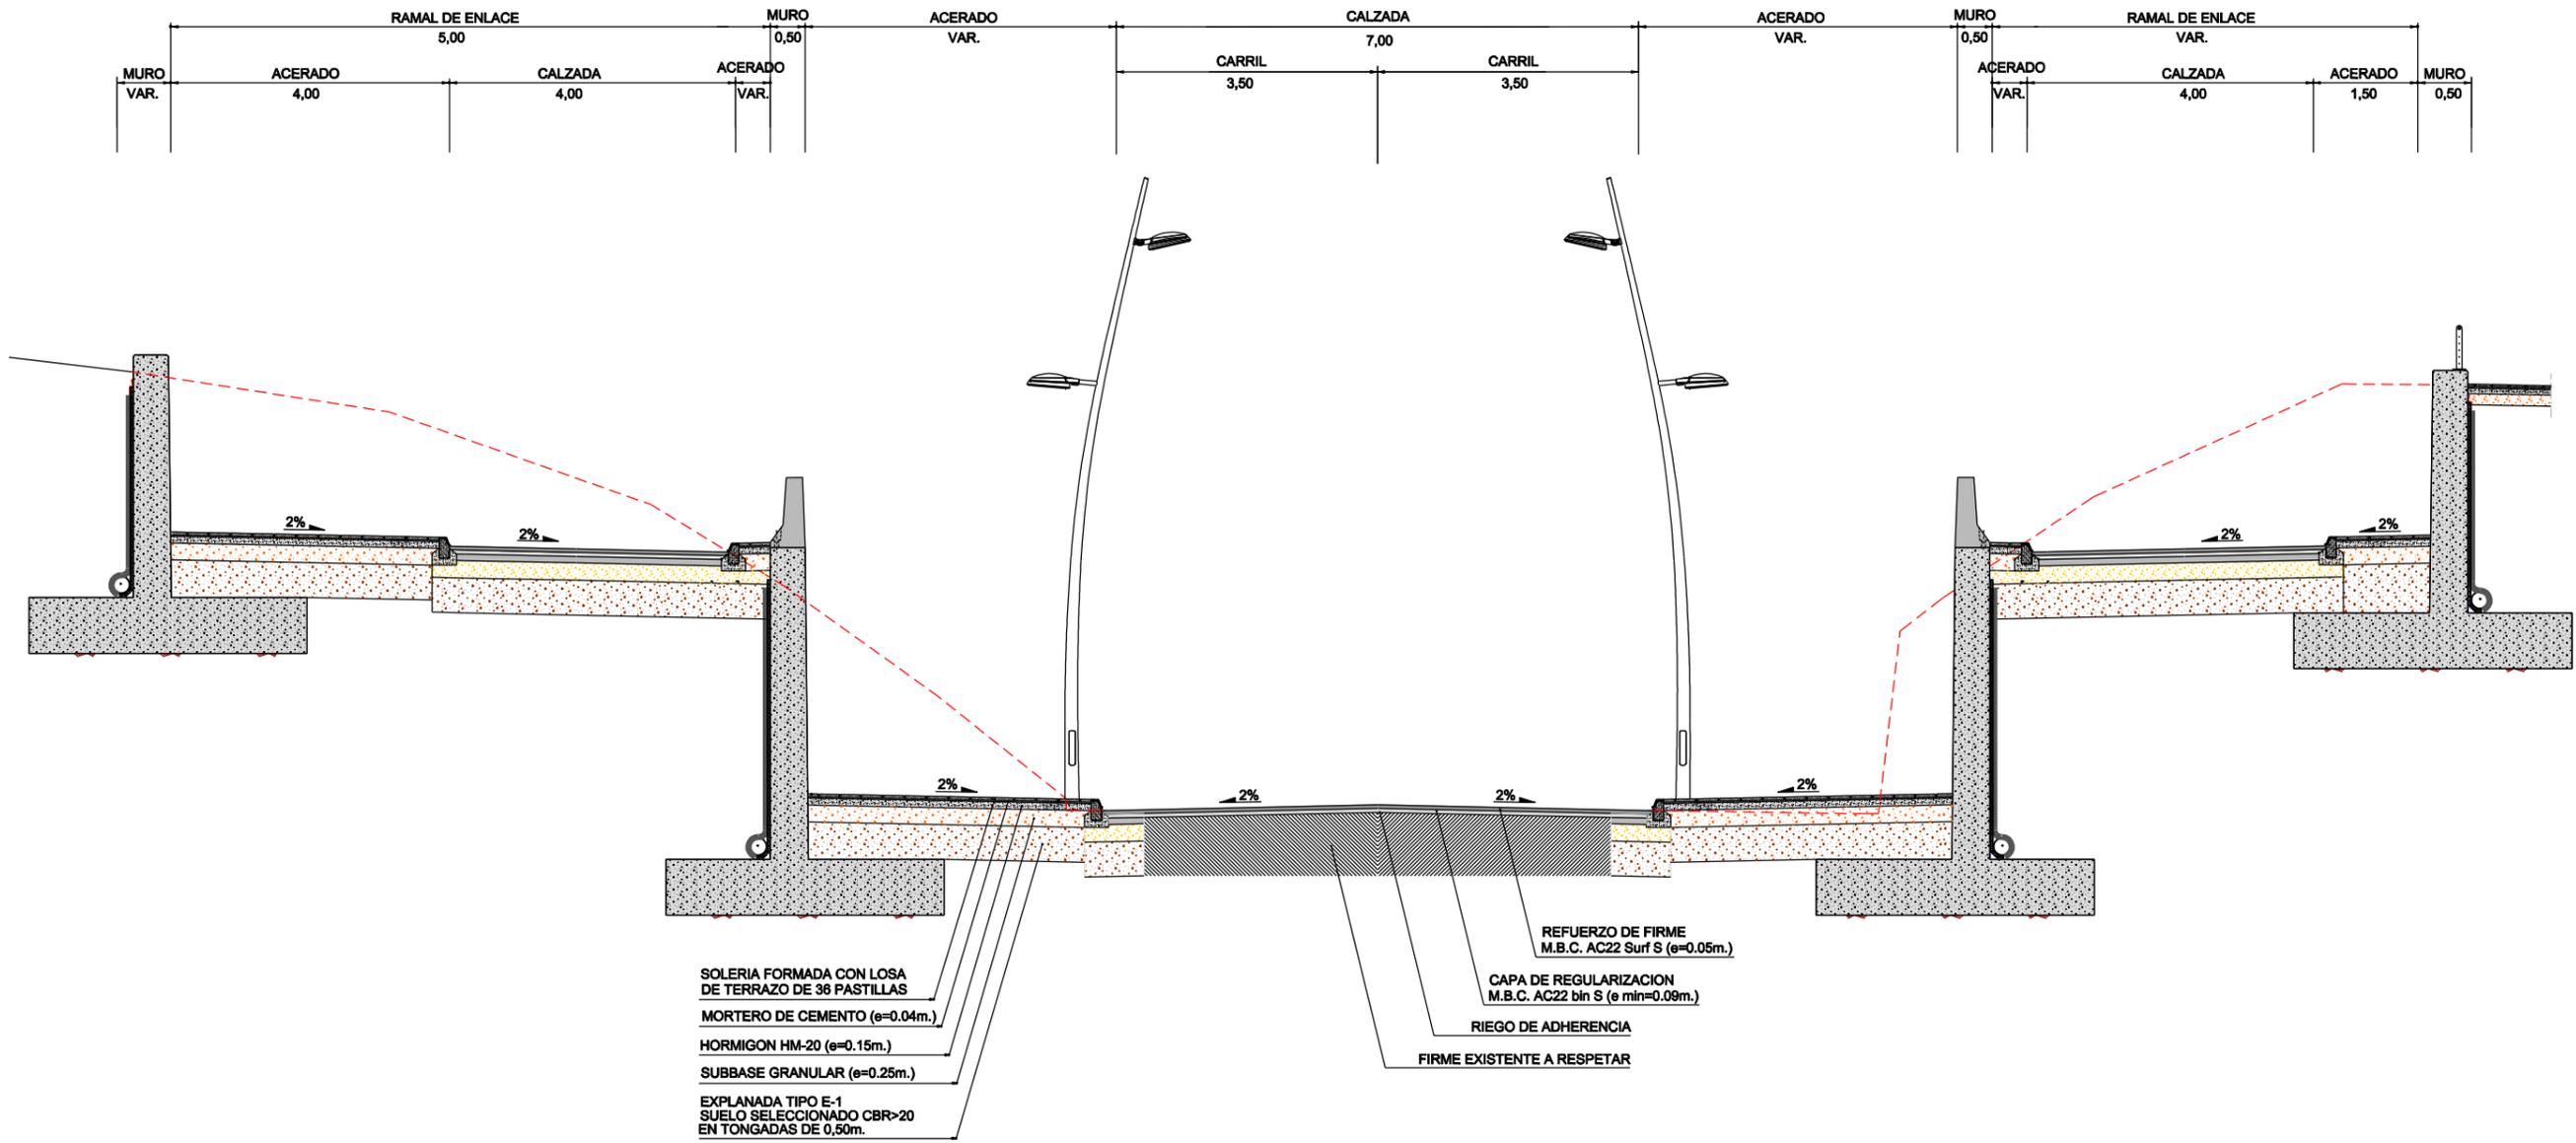


DETALLE "A" BORDILLO DE CALZADA SIN ESCALA

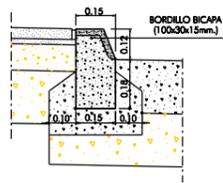


DETALLE "B" BORDILLO DE CONFINAMIENTO SIN ESCALA

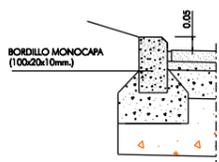

DETALLE "1" SECCION TIPO ACERADOS SIN ESCALA

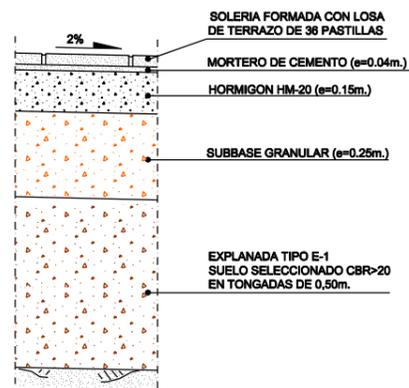

DETALLE "2" PERSPECTIVA DEL PAQUETE DE FIRME EN CALZADA SIN ESCALA

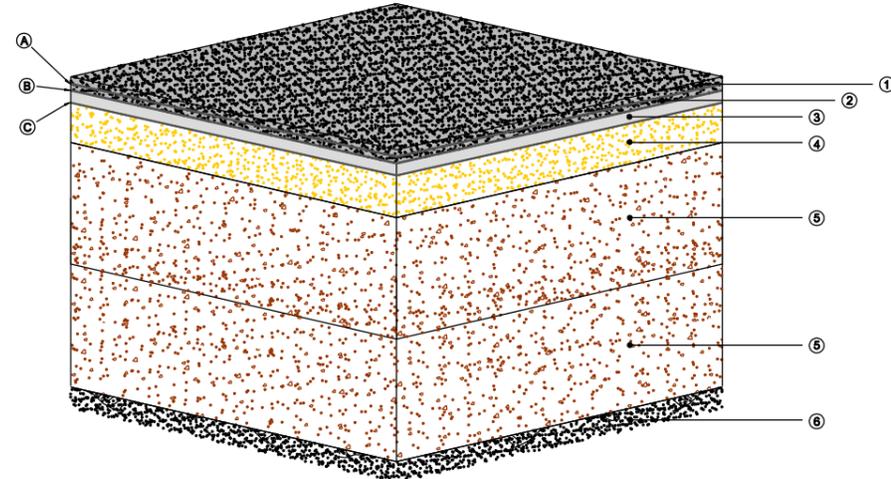

DETALLE "2" SECCION TIPO PAQUETE DE FIRME EN CALZADA SIN ESCALA

