




SECCION TIPO DESDOBLAMIENTO N-IV TRAMO GLORIETA CTRA. TREBUJENA A GLORIETA AVDA. TOMAS G^a FIGUERAS

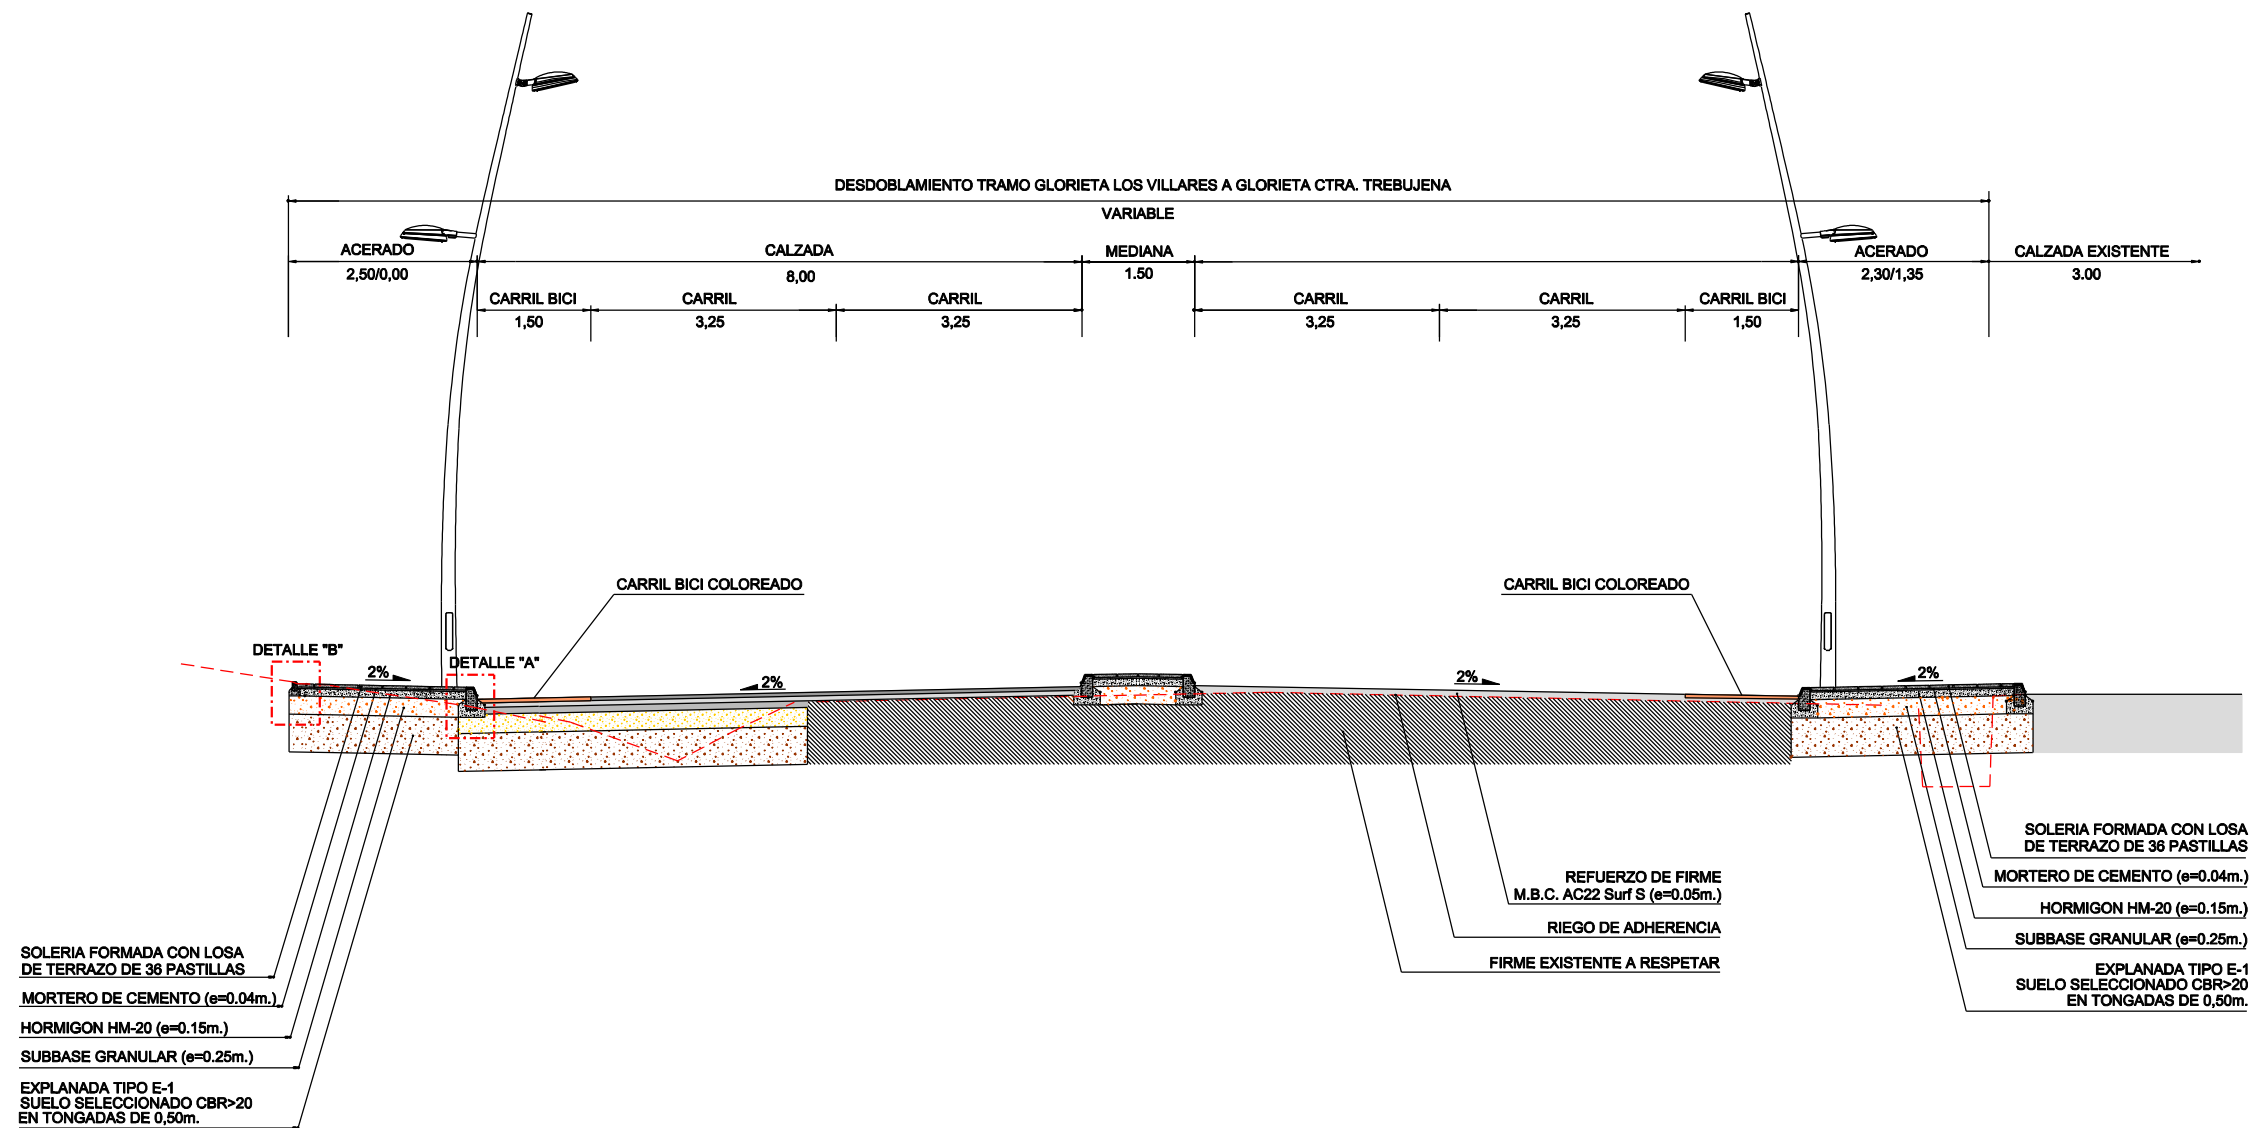


DETALLE "A" BORDILLO DE CALZADA SIN ESCALA

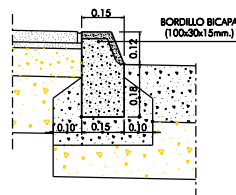


DETALLE "B" BORDILLO DE CONFINAMIENTO SIN ESCALA

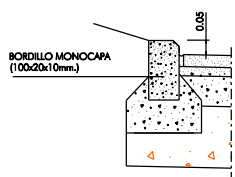

DETALLE "1" SECCION TIPO ACERADOS SIN ESCALA

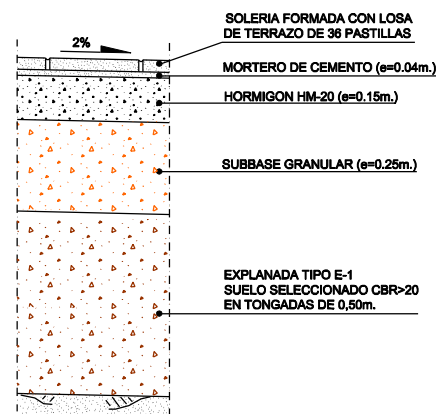

DETALLE "2" PERSPECTIVA DEL PAQUETE DE FIRME EN CALZADA SIN ESCALA

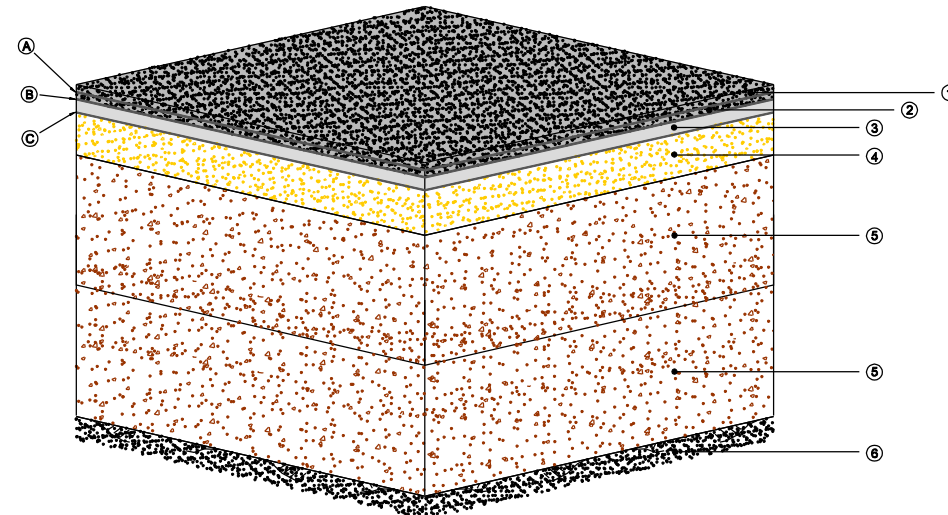

DETALLE "2" SECCION TIPO PAQUETE DE FIRME EN CALZADA SIN ESCALA

