

- LIMITE DEL PRIMER DESGLOSADO
- RED DE ABASTECIMIENTO EXISTENTE
- RED DE ABASTECIMIENTO PROYECTADA



Ayuntamiento de Jerez
Urbanismo

Area de Urbanización
Dpto. de urbanización

INGENIERO DE CAMINOS
JAIME GARCIA GONZALEZ

INGENIERO TECNICO INDUSTRIAL
GONZALO DOMINGUEZ B.

INGENIERO TECNICO INDUSTRIAL
DAVID ANGEL MOLINA CABRAL

DELINTEANTE
JMG

**PROYECTO DE URBANIZACION DE
LA BARRIADA DE SAN JUAN DE DIOS
PRIMER DESGLOSADO**

FECHA:
JUNIO 2010

CLAVE
3-UR-08
1º DESG.


ESCALA ORIGINAL A-1
1:400

PLANTA DE ABASTECIMIENTO EXISTENTE

Nº DE PLANO:
4.1
Nº DE HOJAS:
3 DE 3



RUTA/ARCHIVO: PGLZ/2010/SANJUAN DE DIOS PRIMER DESGLOSADO/

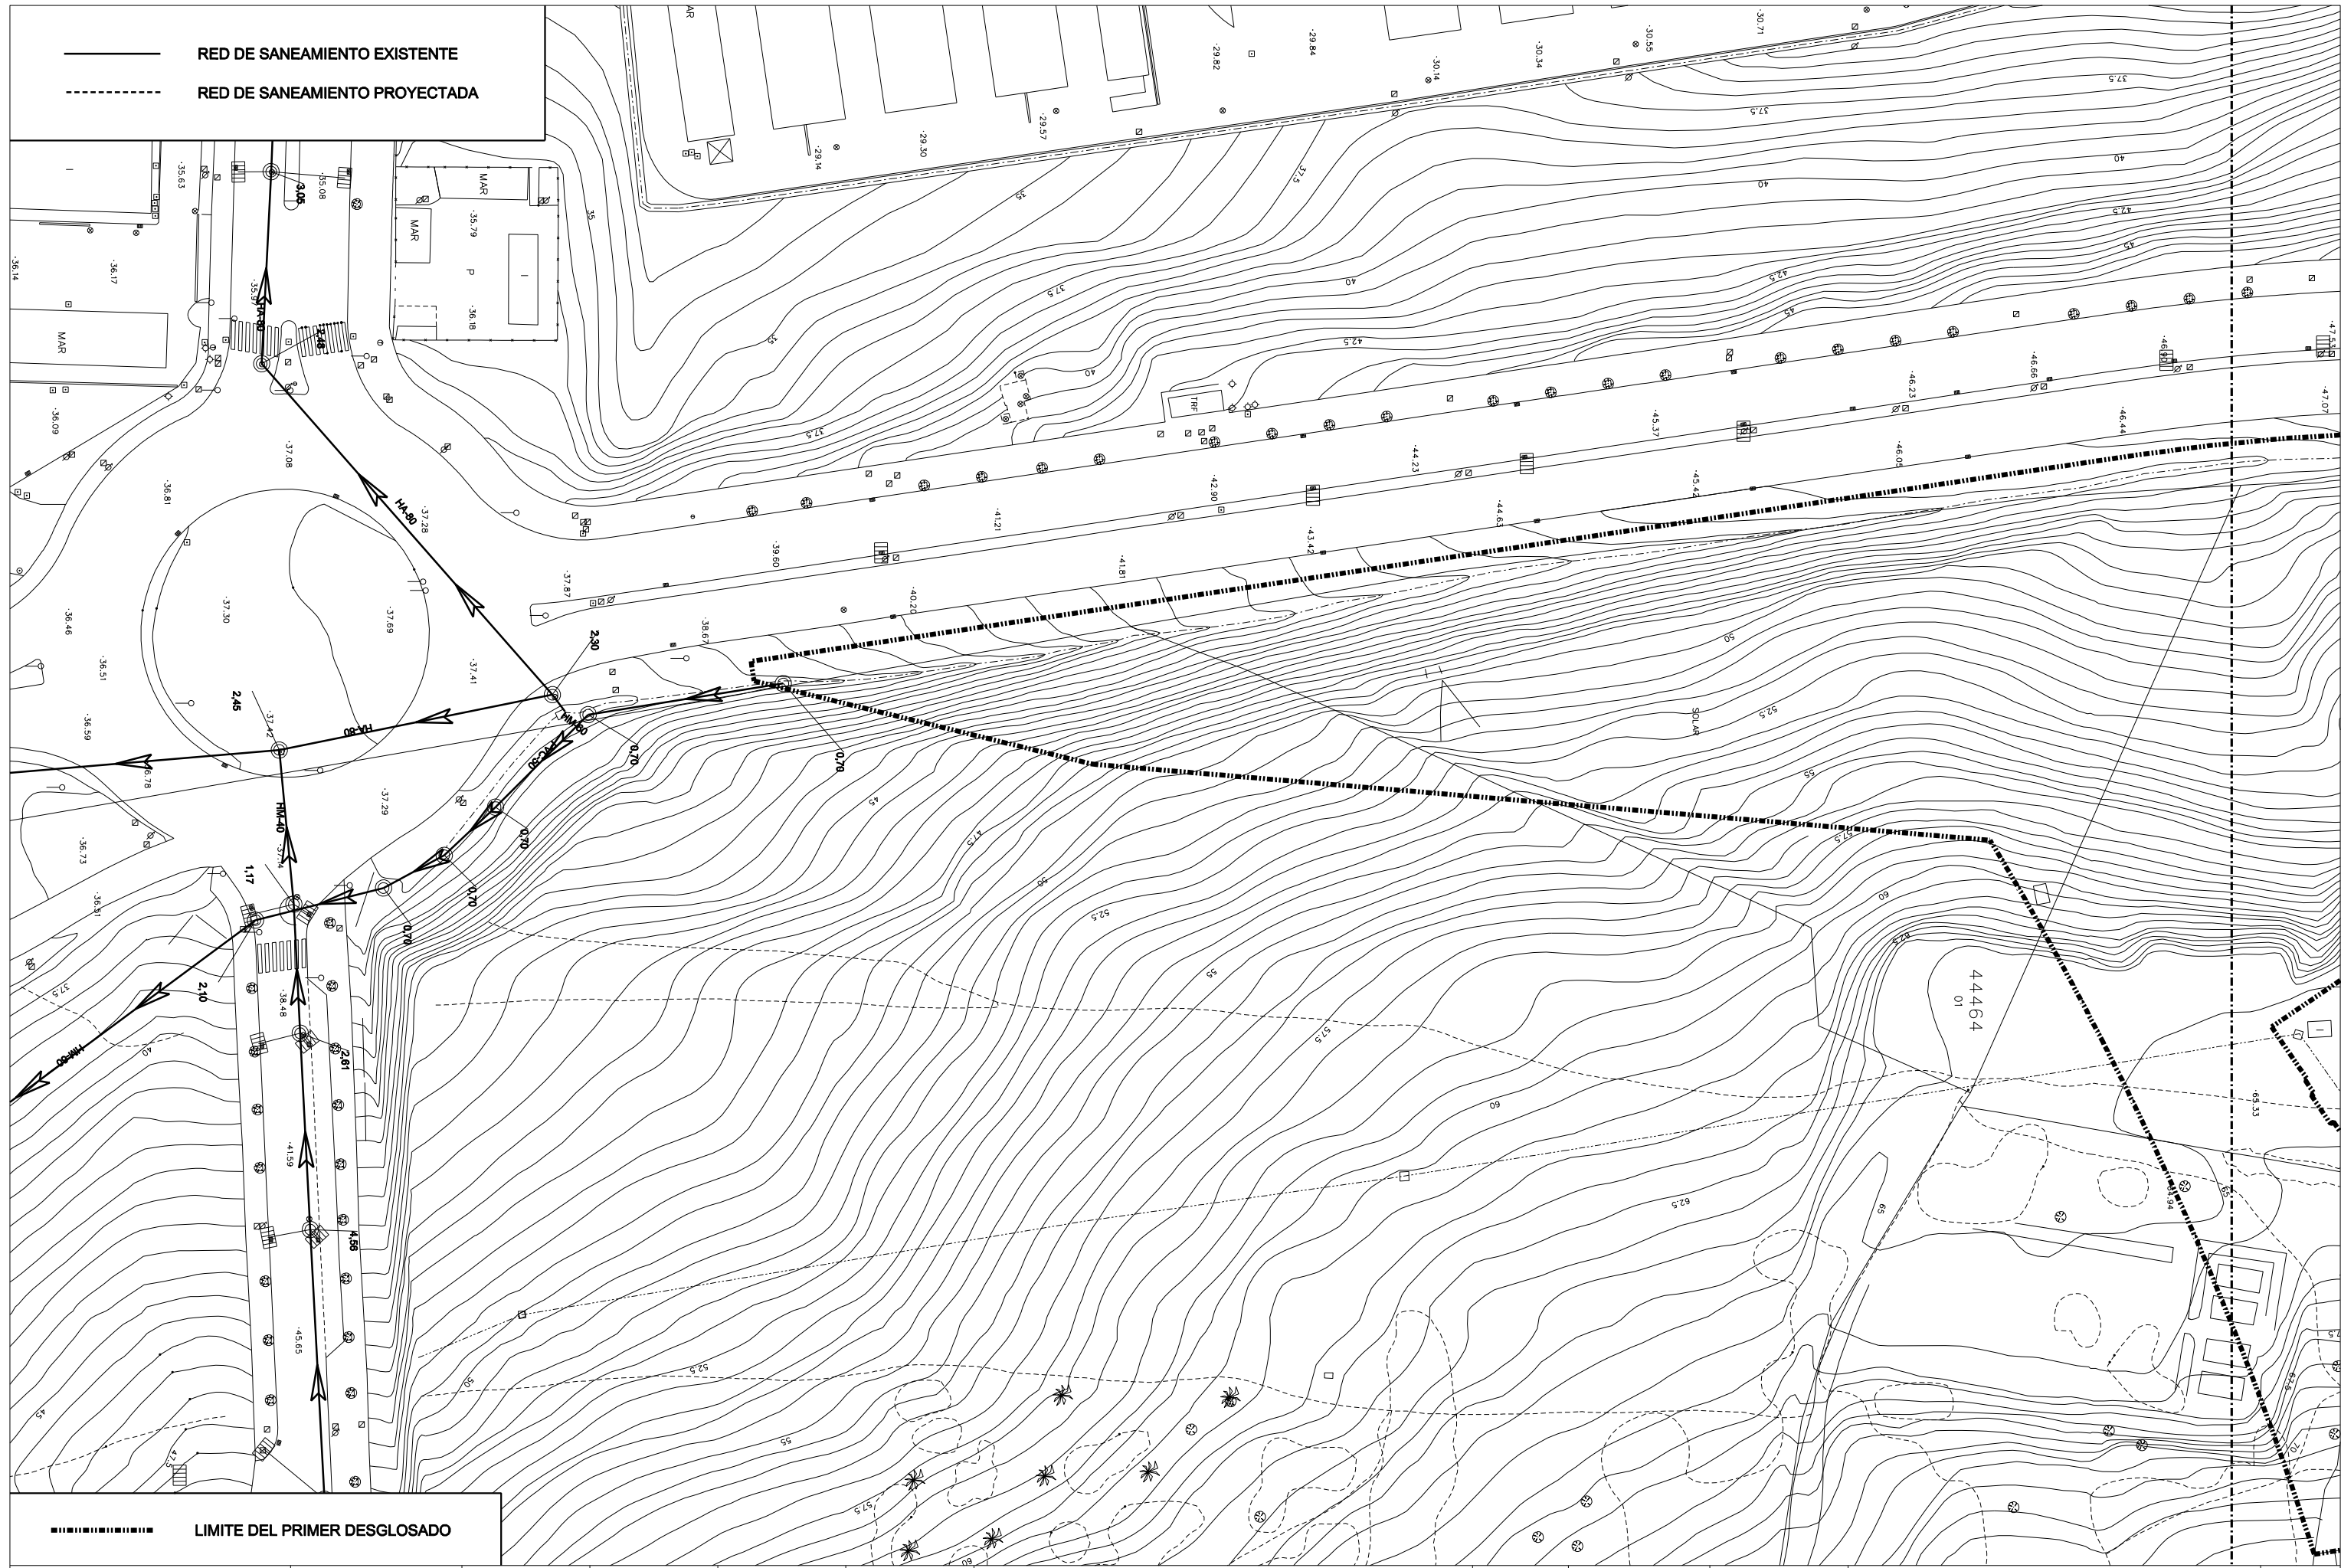

RED DE SANEAMIENTO EXISTENTE

RED DE SANEAMIENTO PROYECTADA

LIMITE DEL PRIMER DESGLOSADO



Ayuntamiento de Jerez
Urbanismo

Area de Urbanización
Dpto. de urbanización

INGENIERO DE CAMINOS
JAIMÉ GARCÍA GONZÁLEZ

INGENIERO TÉCNICO INDUSTRIAL
GONZALO DOMÍNGUEZ B.

INGENIERO TÉCNICO INDUSTRIAL
DAVID ÁNGEL MOLINA CABRAL


DELINTEANTE
JMG

**PROYECTO DE URBANIZACIÓN DE LA BARRIADA DE SAN JUAN DE DIOS
PRIMER DESGLOSADO**

FECHA:
JUNIO 2010

CLAVE
3-UR-08
1º DESG.

ESCALA ORIGINAL A-1
1:400

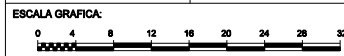


PLANTA DE SANEAMIENTO EXISTENTE

RUTA/ARCHIVO: PGLEZ/2010/SANJUAN DE DIOS PRIMER DESGLOSADO/

Nº DE PLANO:
5.1

Nº DE HOJAS:
1 DE 3

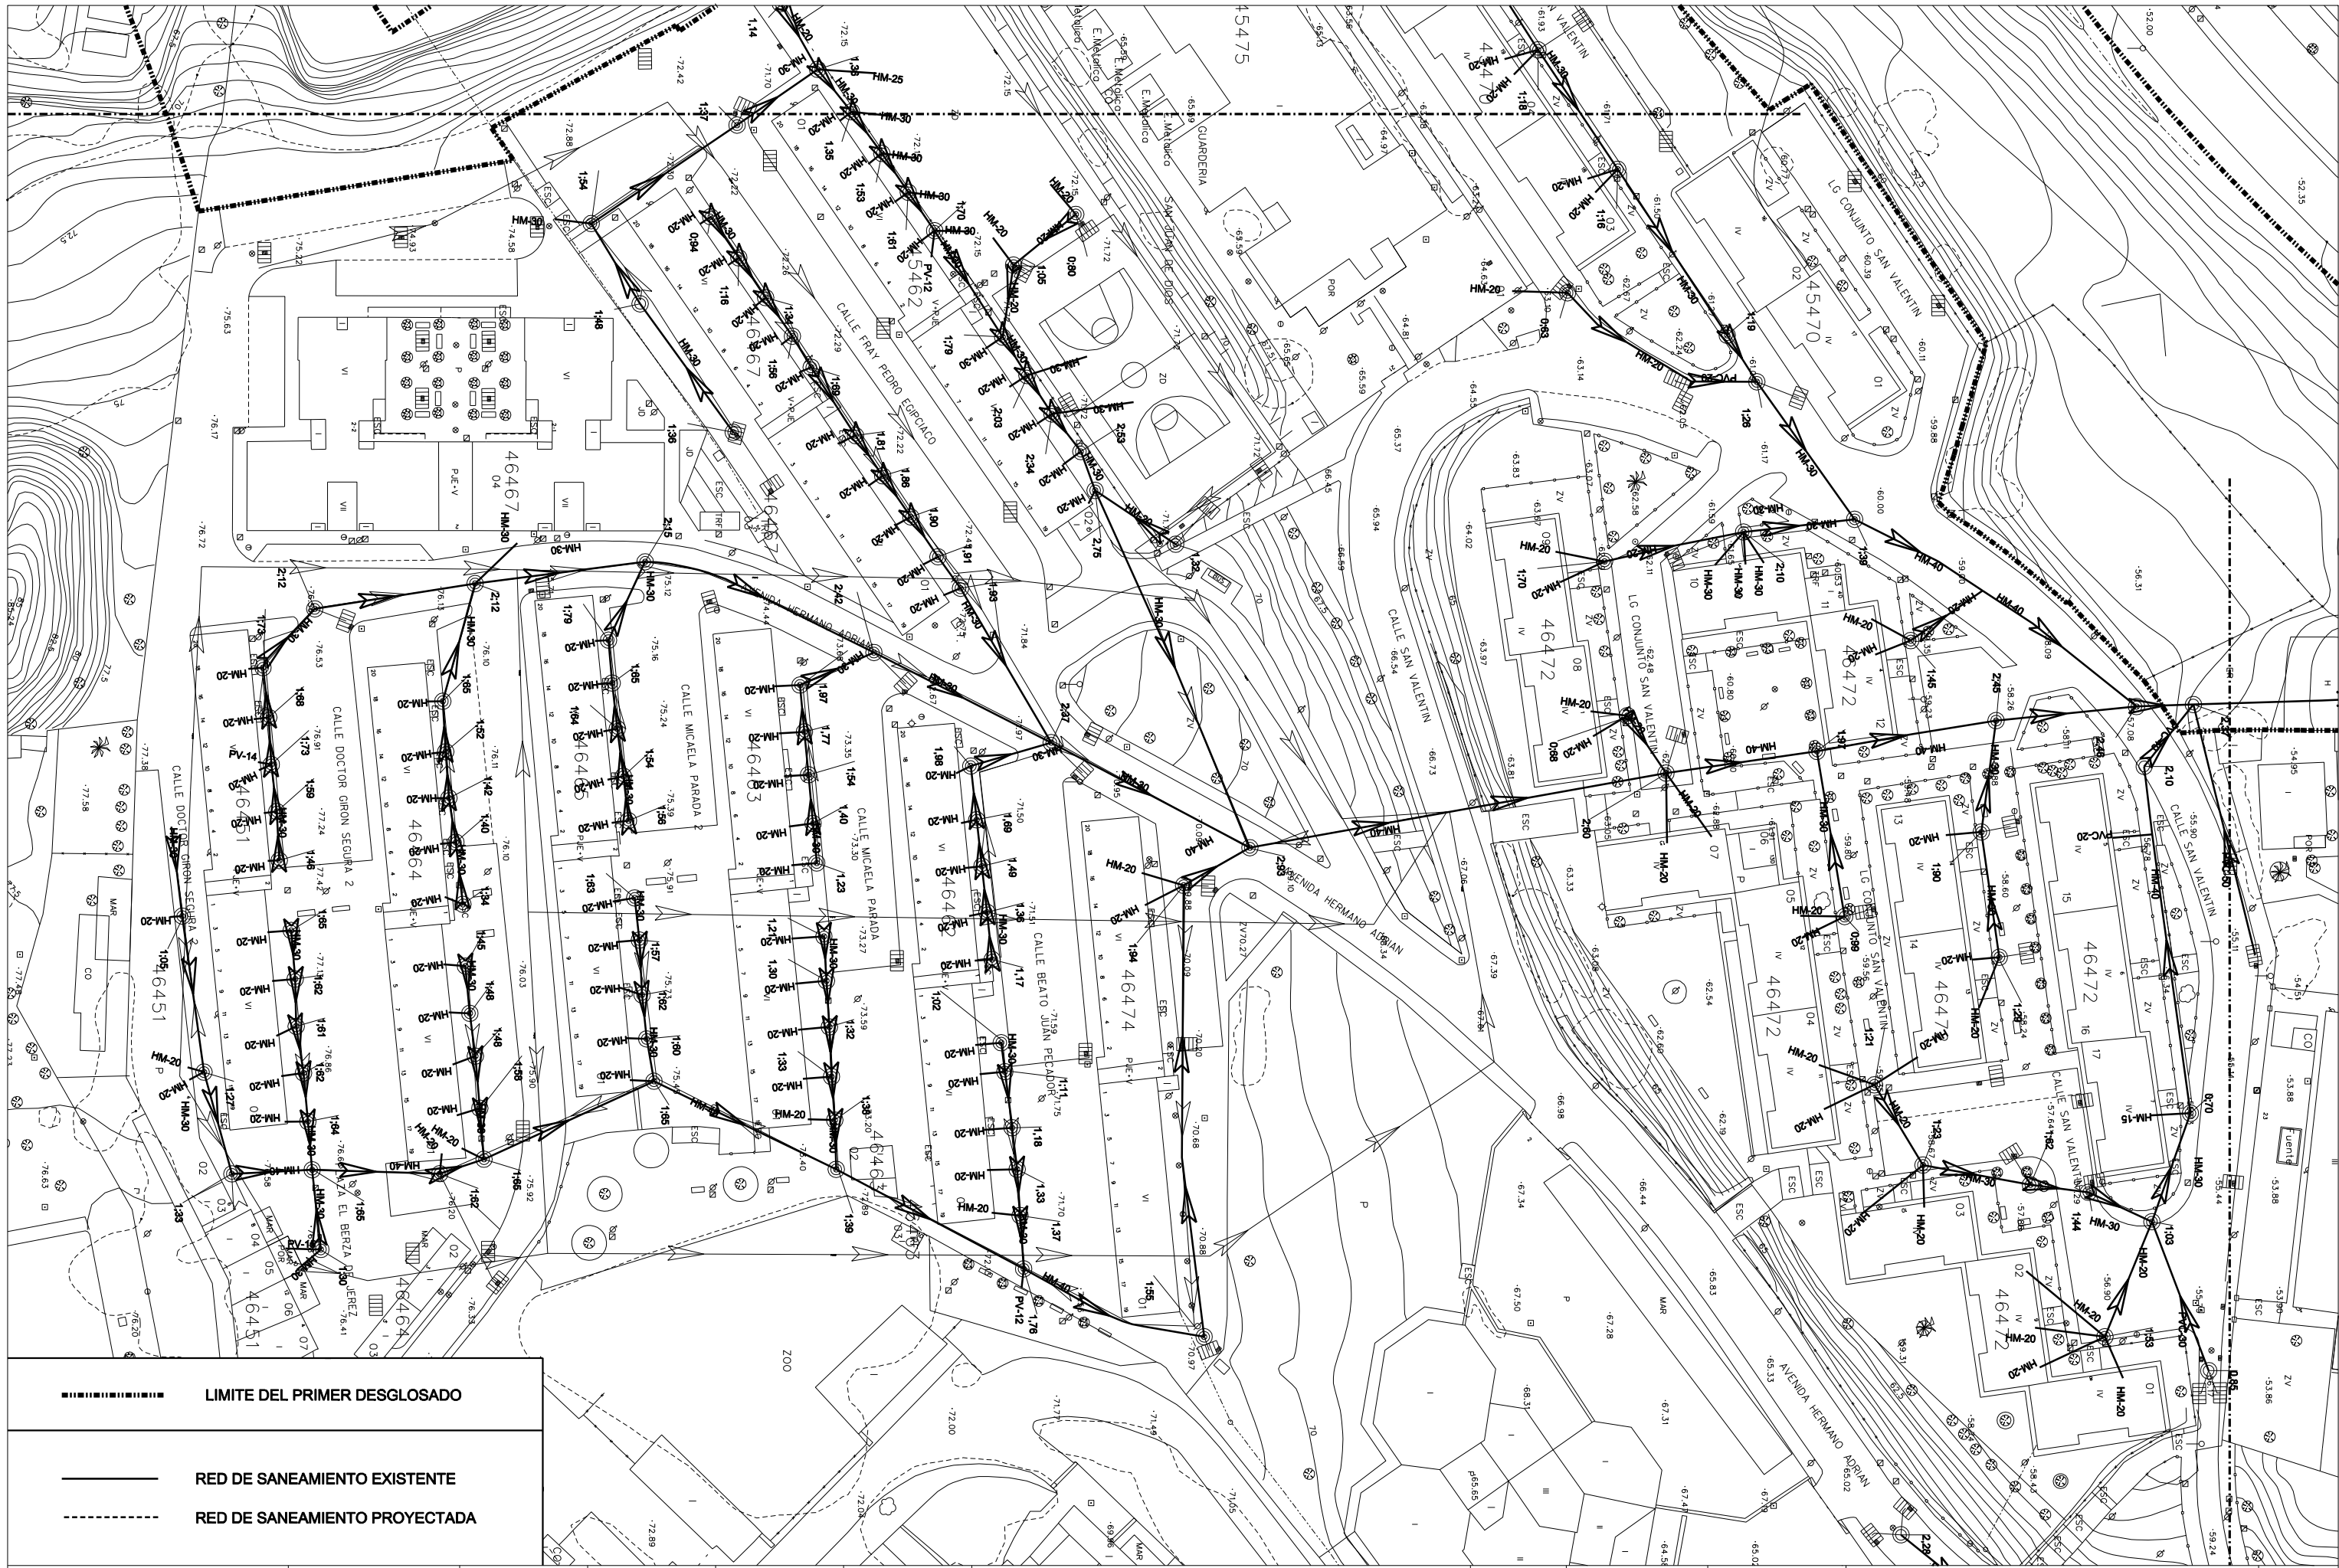

----- LIMITE DEL PRIMER DESGLOSADO

— RED DE SANEAMIENTO EXISTENTE

- - - RED DE SANEAMIENTO PROYECTADA



Area de Urbanización
Dpto. de urbanización

INGENIERO DE CAMINOS
INGENIERO TECNICO INDUSTRIAL
INGENIERO TECNICO INDUSTRIAL
DELINTEANTE

JAIMÉ GARCÍA GONZÁLEZ
GONZALO DOMÍNGUEZ B.
DAVID ÁNGEL MOLINA CABRAL
JMG

PROYECTO DE URBANIZACION DE LA BARRIADA DE SAN JUAN DE DIOS
PRIMER DESGLOSADO

FECHA:
JUNIO 2010

CLAVE
3-UR-08
1º DESG.
ESCALA ORIGINAL A-1
1:400
ESCALA GRAFICA:
0 4 8 12 16 20 24 28 32

PLANTA DE SANEAMIENTO EXISTENTE
RUTA/ARCHIVO: PGLZ/2010/SANJUAN DE DIOS PRIMER DESGLOSADO/
Nº DE PLANO:
5.1
Nº DE HOJAS:
3 DE 3



LIMITE DEL PRIMER DESGLOSADO



Area de Urbanización
Dpto. de urbanización

INGENIERO DE CAMINOS
JAIME GARCIA GONZALEZ

INGENIERO TECNICO INDUSTRIAL
GONZALO DOMINGUEZ B.

INGENIERO TECNICO INDUSTRIAL
DAVID ANGEL MOLINA CABRAL

DELINTEANTE
JMG

PROYECTO DE URBANIZACION DE LA BARRIADA DE SAN JUAN DE DIOS PRIMER DESGLOSADO


FECHA:
JUNIO 2010

CLAVE
3-UR-08
1º DESG.


ESCALA ORIGINAL A-1
1:400


PLANTA DE ESTADO ACTUAL

Nº DE PLANO:
3.1
Nº DE HOJAS:
1 DE 3

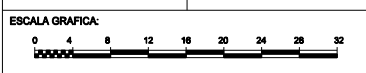

RUTA/ARCHIVO: PGLEZ/2010/SANJUAN DE DIOS PRIMER DESGLOSADO/

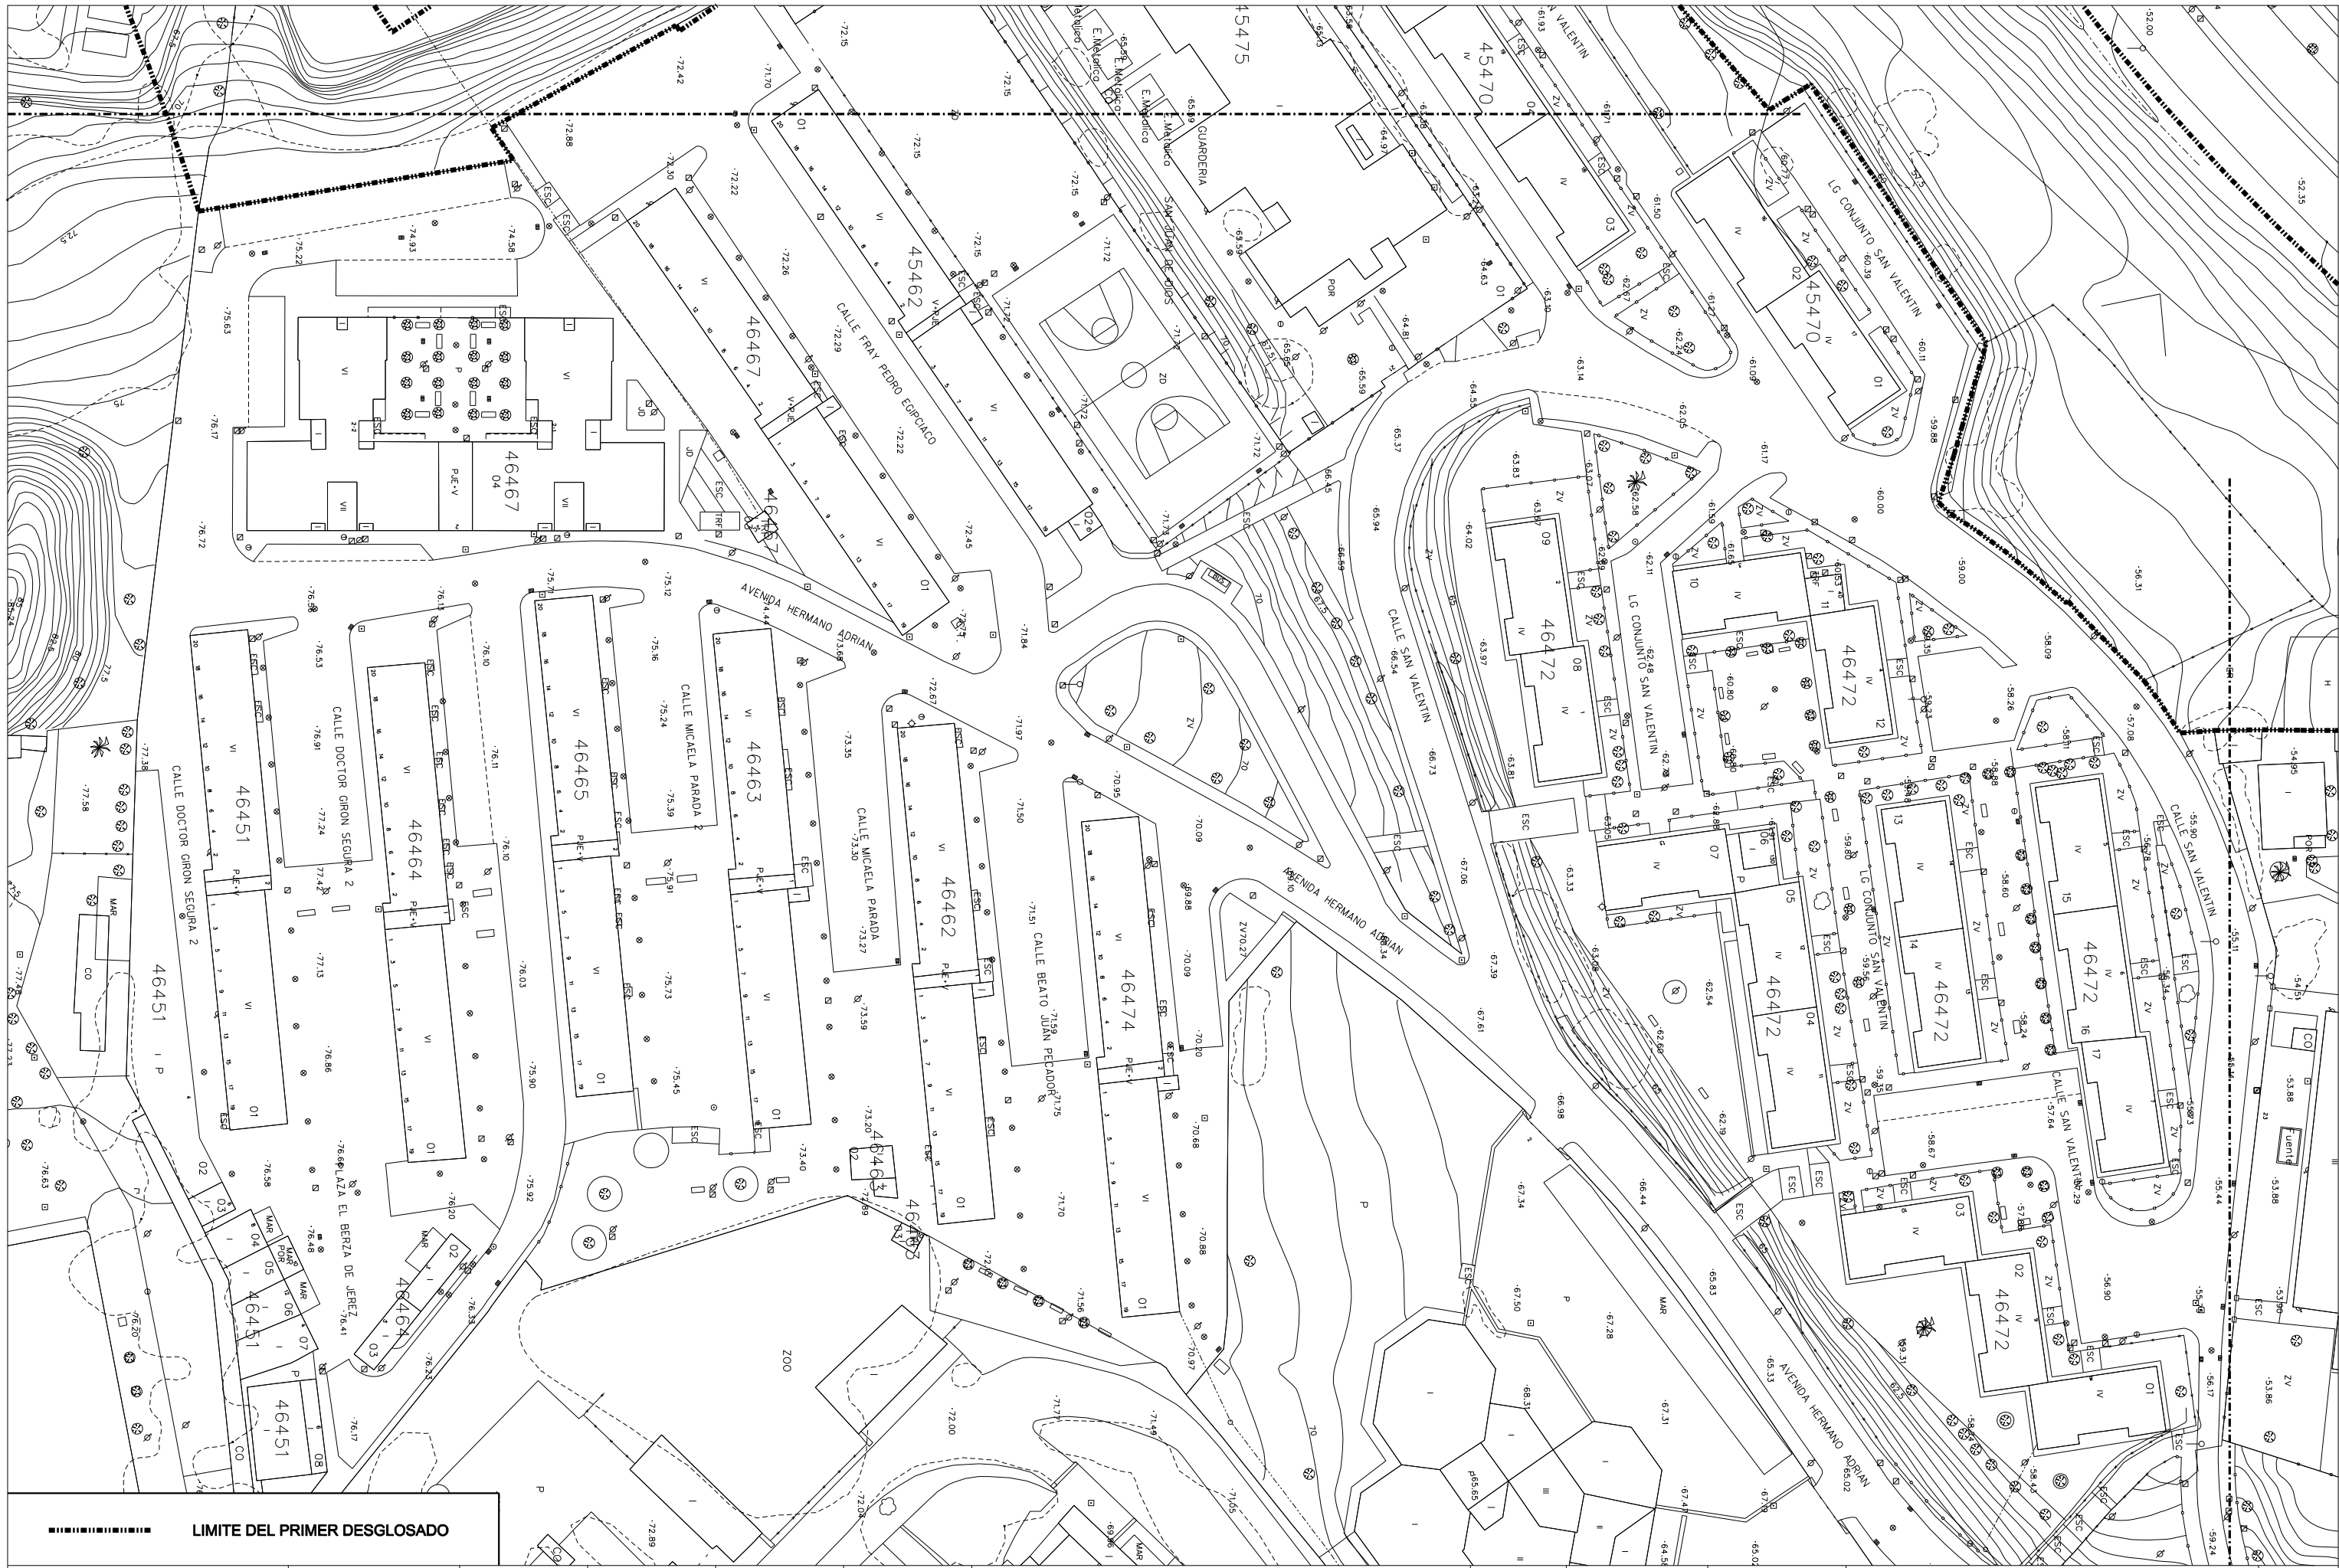

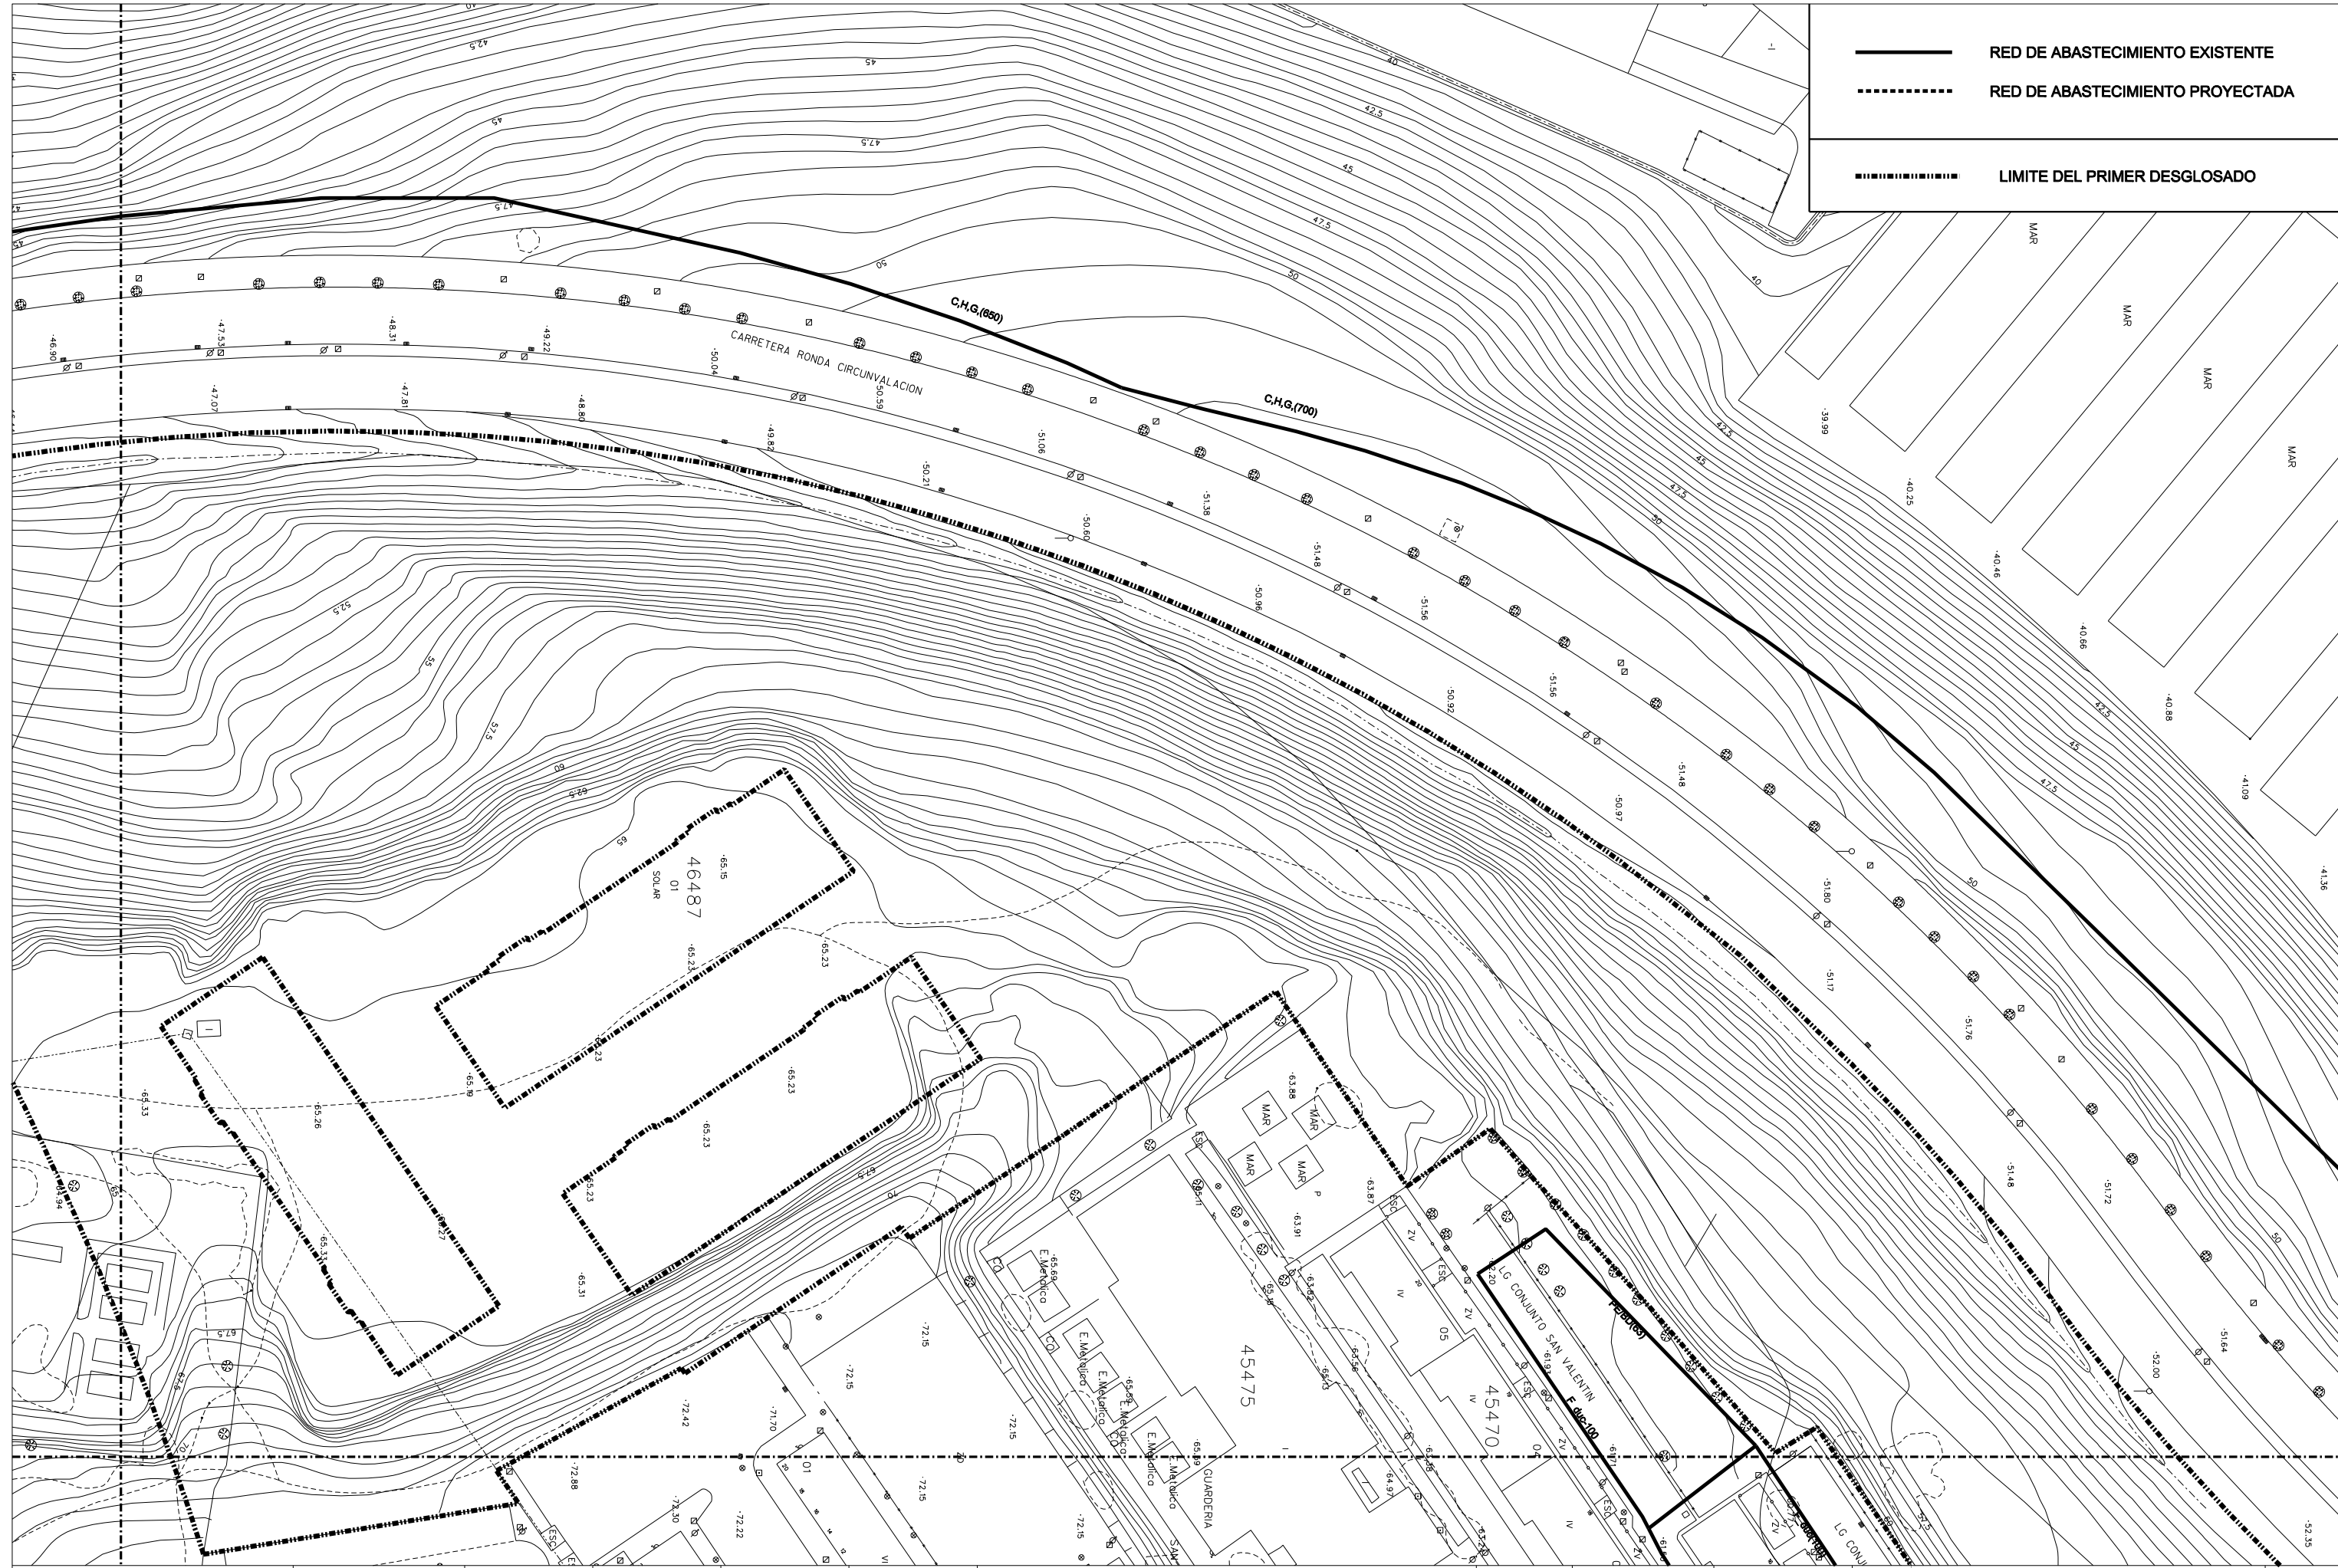

	RED DE ABASTECIMIENTO EXISTENTE
	RED DE ABASTECIMIENTO PROYECTADA
	LIMITE DEL PRIMER DESGLOSADO

Ayuntamiento de Jerez
Urbanismo

Area de Urbanización
Dpto. de urbanización

INGENIERO DE CAMINOS JAIMÉ GARCÍA GONZÁLEZ	INGENIERO TÉCNICO INDUSTRIAL GONZALO DOMÍNGUEZ B.	INGENIERO TÉCNICO INDUSTRIAL DAVID ÁNGEL MOLINA CABRAL	DELINEANTE JMG
---	--	---	-------------------

PROYECTO DE URBANIZACIÓN DE LA BARRIADA DE SAN JUAN DE DIOS PRIMER DESGLOSADO

FECHA:
JUNIO 2010

CLAVE 3-UR-08 1º DESG.	ESCALA ORIGINAL A-1 1:400
ESCALA GRAFICA: 	

PLANTA DE ABASTECIMIENTO EXISTENTE

RUTA/ARCHIVO: PGLZ/2010/SANJUAN DE DIOS PRIMER DESGLOSADO/

Nº DE PLANO:
4.1

Nº DE HOJAS:
2 DE 3