


TIPOLOGIAS A LAS QUE SE PUEDEN ASIMILAR LAS EDIFICACIONES EXISTENTES

- RESIDENCIAL UNIFAMILIAR AISLADA O PAREADA
- ZONAS DE PASO


PLAN ESPECIAL DE HABITAT RURAL DISEMINADO		1:1000	1.5A
MESAS DE SANTA ROSA		Escala:	Nº Plano:
Expte.:	Fecha:	ANALISIS TIPOLOGICO	
	NOVIEMBRE 2012		
Archivo: P./COMUN/PLANEAMIENTO/PE HR DISEMINADO/MESAS DE STA ROSA		Arquitecto:	
Delineación:		Gonzaga Delage Damaude Benito Garcia Moran	
		 Ayuntamiento de Jerez Urbanismo <small>AREA DE PLANEAMIENTO URBANO</small>	

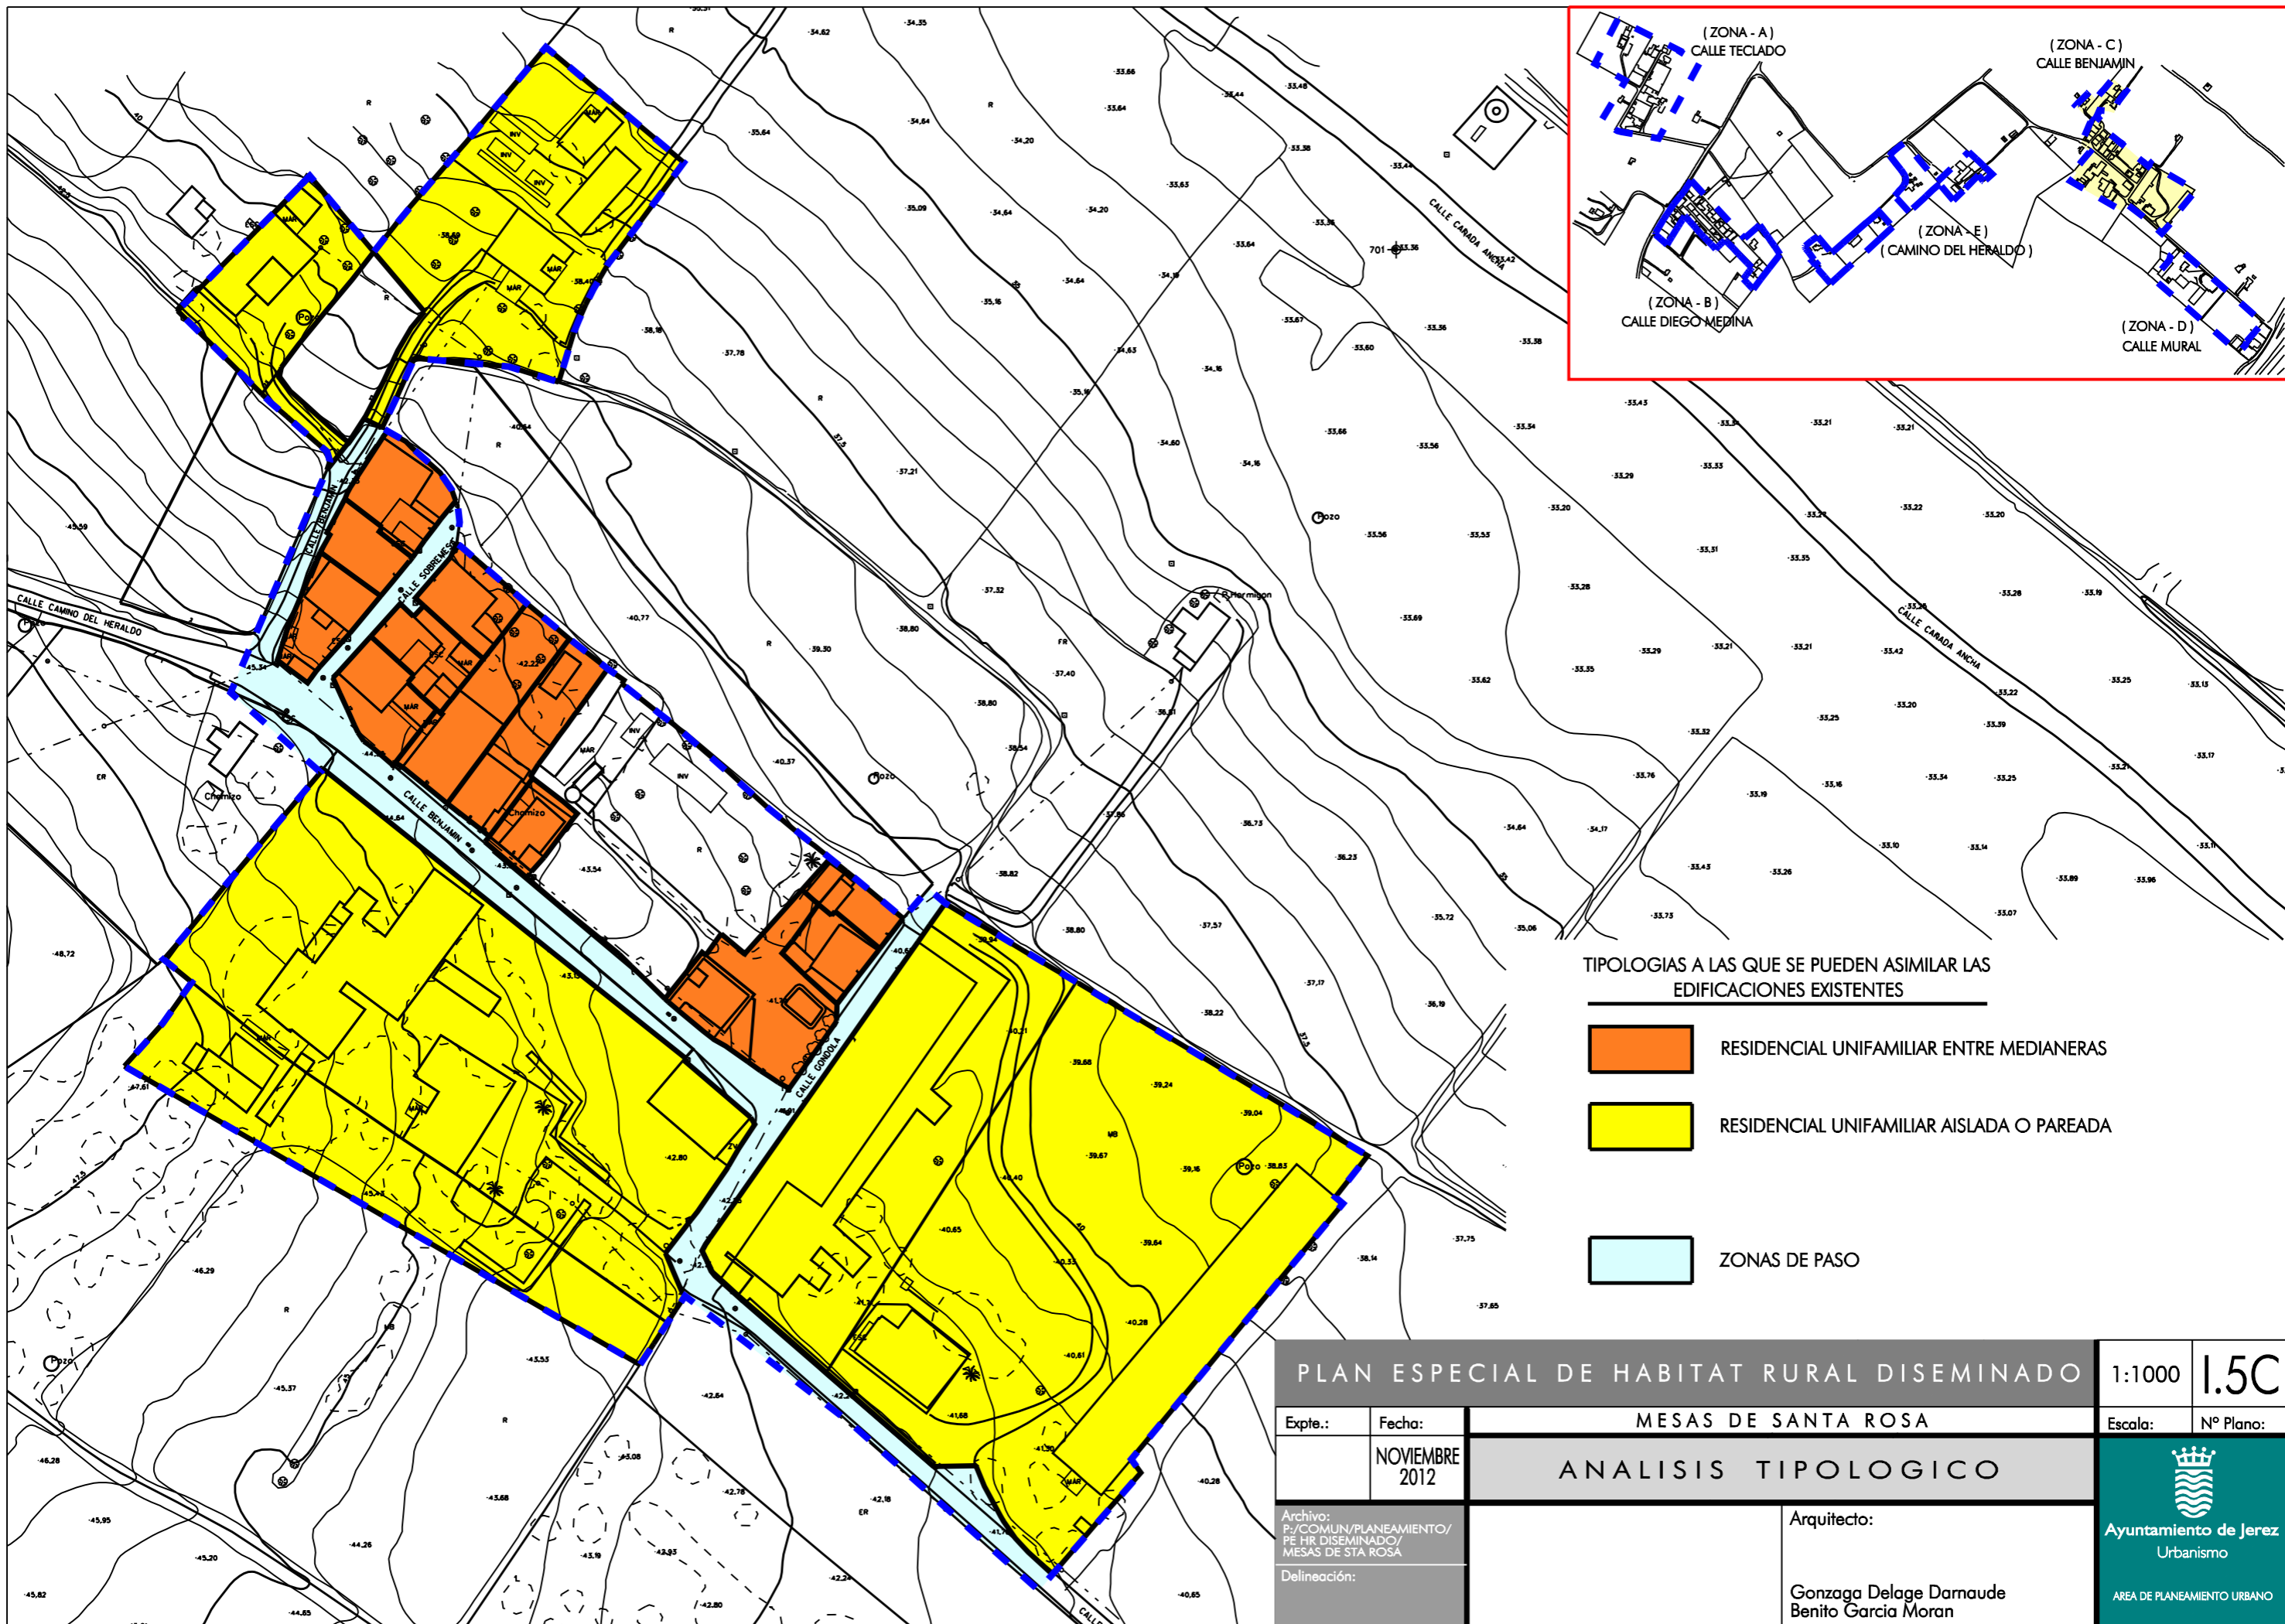

TIPOLOGIAS A LAS QUE SE PUEDEN ASIMILAR LAS EDIFICACIONES EXISTENTES

- RESIDENCIAL UNIFAMILIAR ENTRE MEDIANERAS
- RESIDENCIAL UNIFAMILIAR AISLADA O PAREADA
- ZONAS DE PASO


PLAN ESPECIAL DE HABITAT RURAL DISEMINADO		1:1000	1.5C
MESAS DE SANTA ROSA		Escala:	Nº Plano:
Expte.:	Fecha:	ANALISIS TIPOLOGICO	
	NOVIEMBRE 2012		
Archivo: P./COMUN/PLANEAMIENTO/ PE HR DISEMINADO/ MESAS DE STA ROSA		Arquitecto:	
Delineación:		Gonzaga Delage Damaude Benito Garcia Moran	
		 Ayuntamiento de Jerez Urbanismo <small>AREA DE PLANEAMIENTO URBANO</small>	

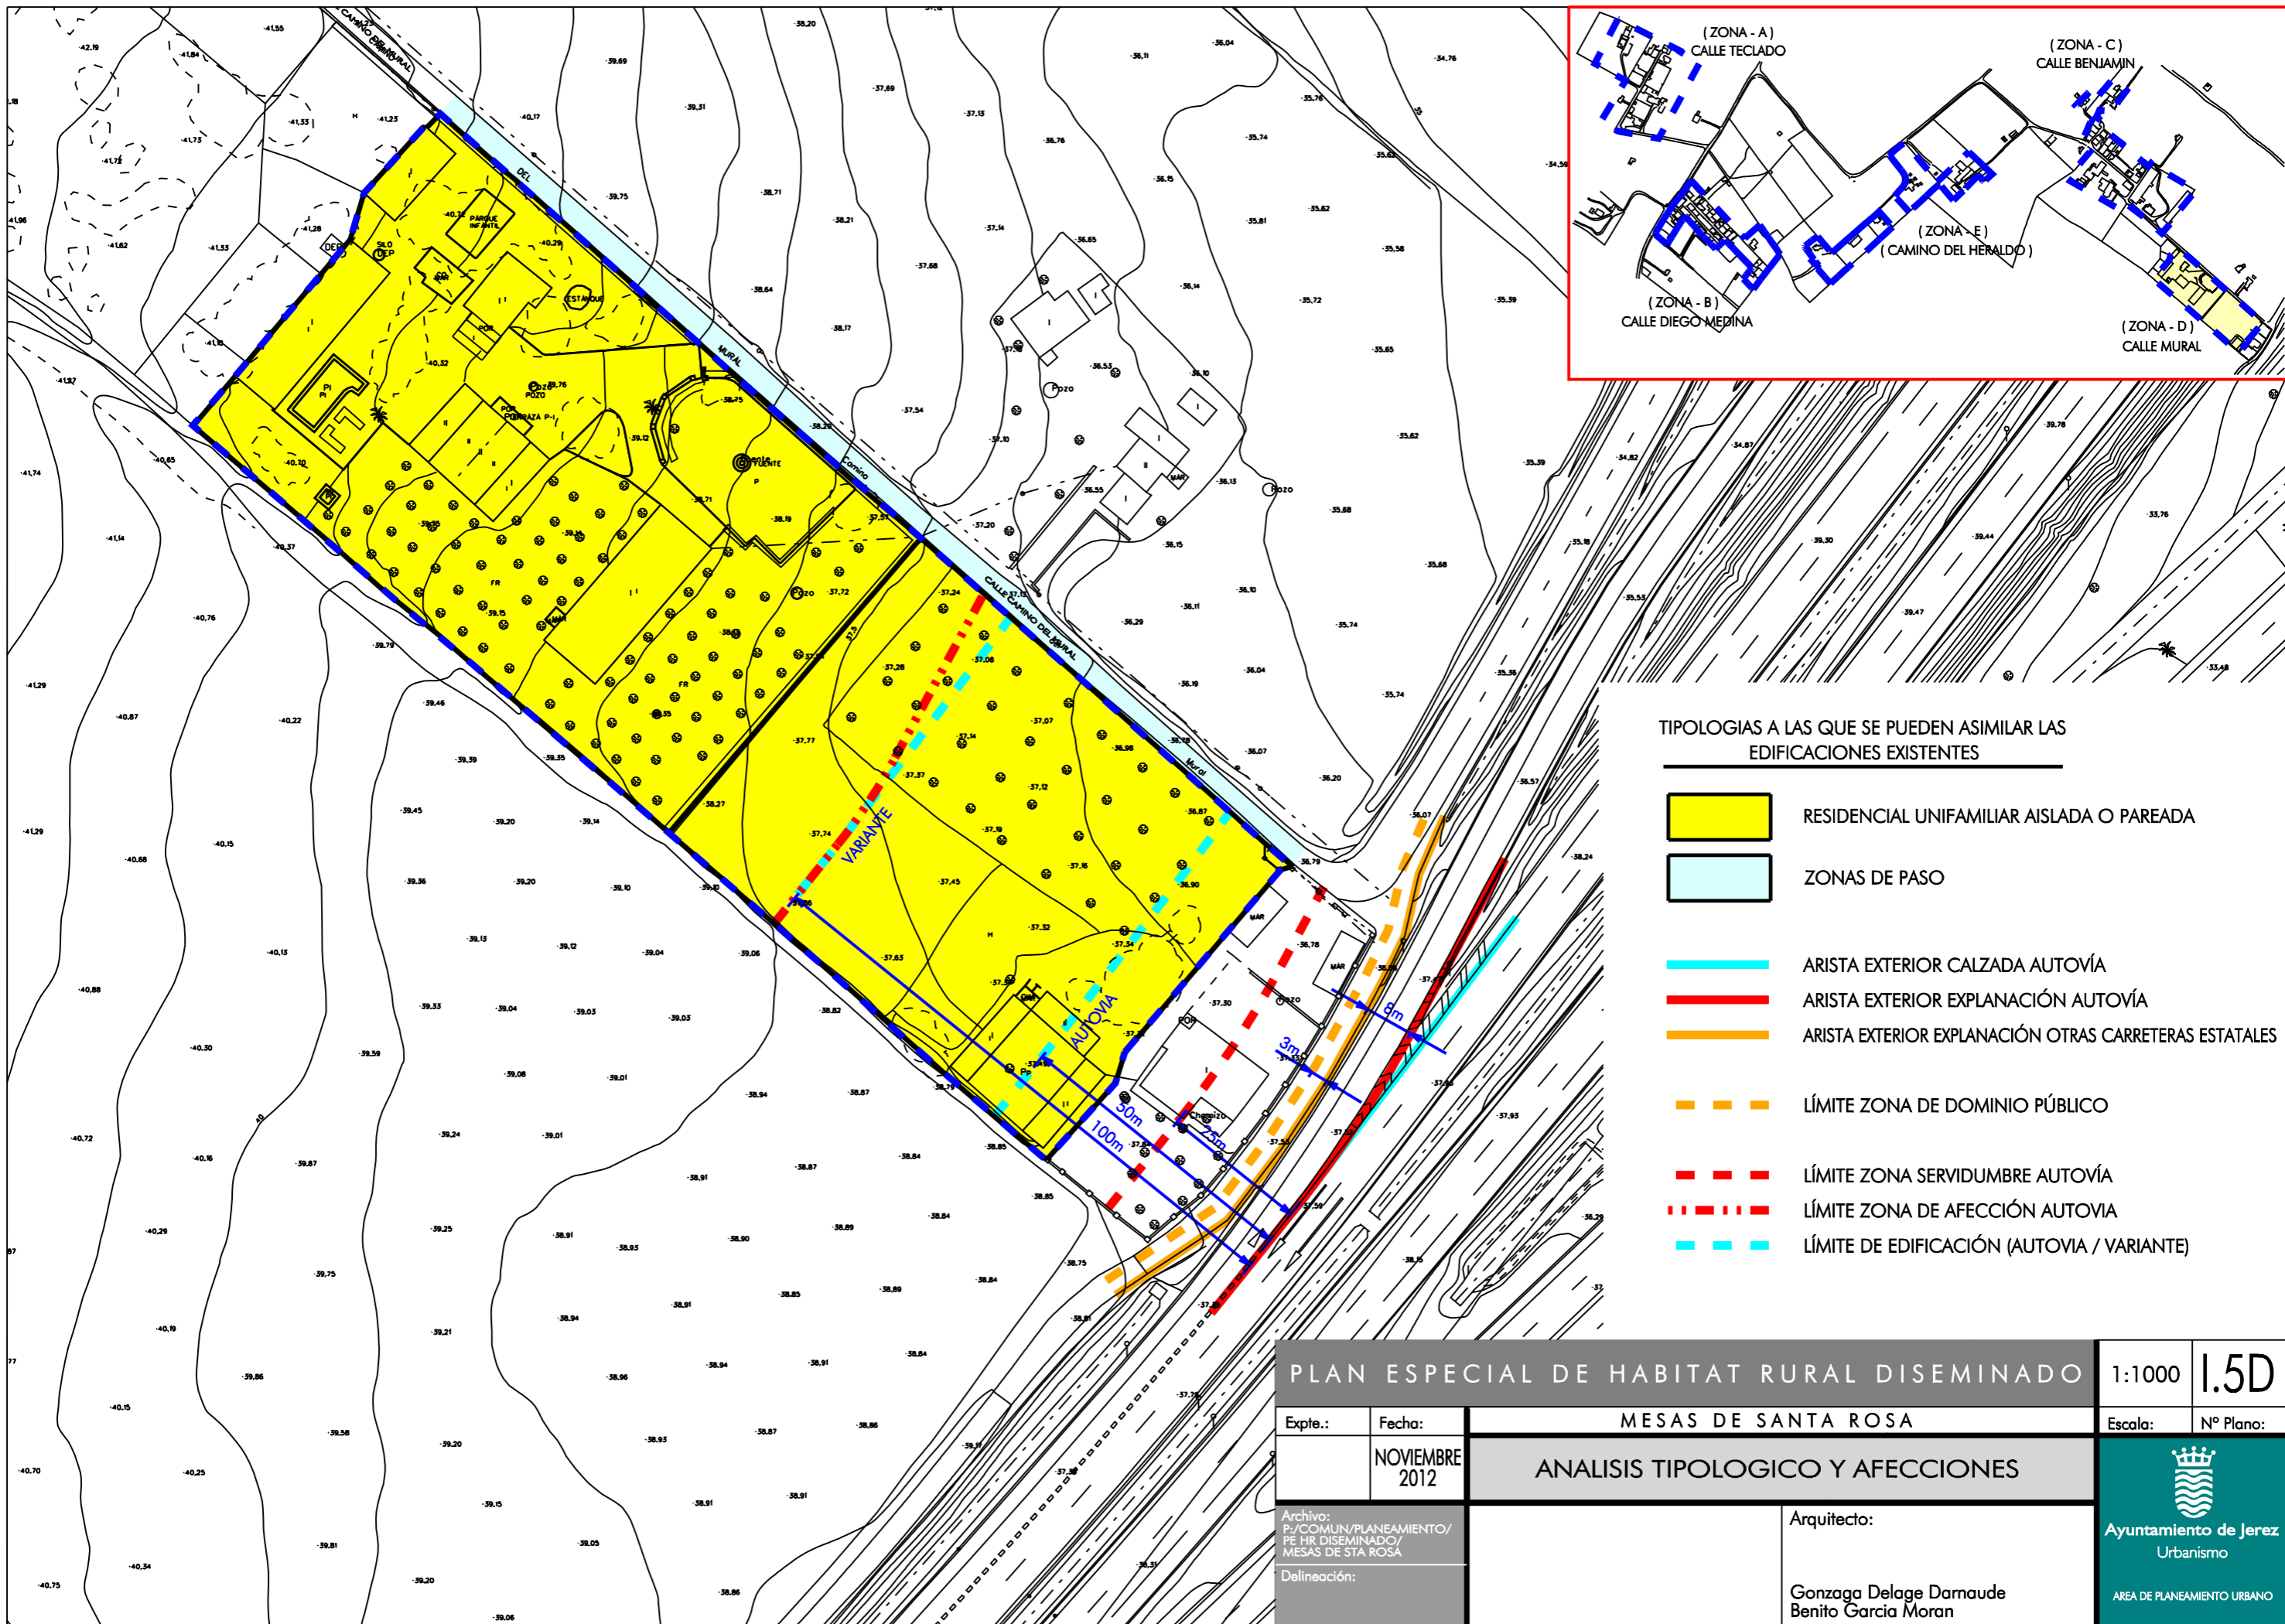

TIPOLOGIAS A LAS QUE SE PUEDEN ASIMILAR LAS EDIFICACIONES EXISTENTES

- RESIDENCIAL UNIFAMILIAR AISLADA O PAREADA
- ZONAS DE PASO
- ARISTA EXTERIOR CALZADA AUTOVÍA
- ARISTA EXTERIOR EXPLANACIÓN AUTOVÍA
- ARISTA EXTERIOR EXPLANACIÓN OTRAS CARRETERAS ESTATALES
- LÍMITE ZONA DE DOMINIO PÚBLICO
- LÍMITE ZONA SERVIDUMBRE AUTOVÍA
- LÍMITE ZONA DE AFECCIÓN AUTOVIA
- LÍMITE DE EDIFICACIÓN (AUTOVIA / VARIANTE)



PLAN ESPECIAL DE HABITAT RURAL DISEMINADO		1:1000	1.5D
MESAS DE SANTA ROSA		Escala:	Nº Plano:
Expte.:	Fecha:	ANÁLISIS TIPOLOGICO Y AFECCIONES	
	NOVIEMBRE 2012		
Archivo: P./COMUN/PLANEAMIENTO/PE HR DISEMINADO/MESAS DE STA ROSA		Arquitecto:	
Delineación:		Gonzaga Delage Darnaud Benito Garcia Moran	
		 Ayuntamiento de Jerez Urbanismo <small>AREA DE PLANEAMIENTO URBANO</small>	

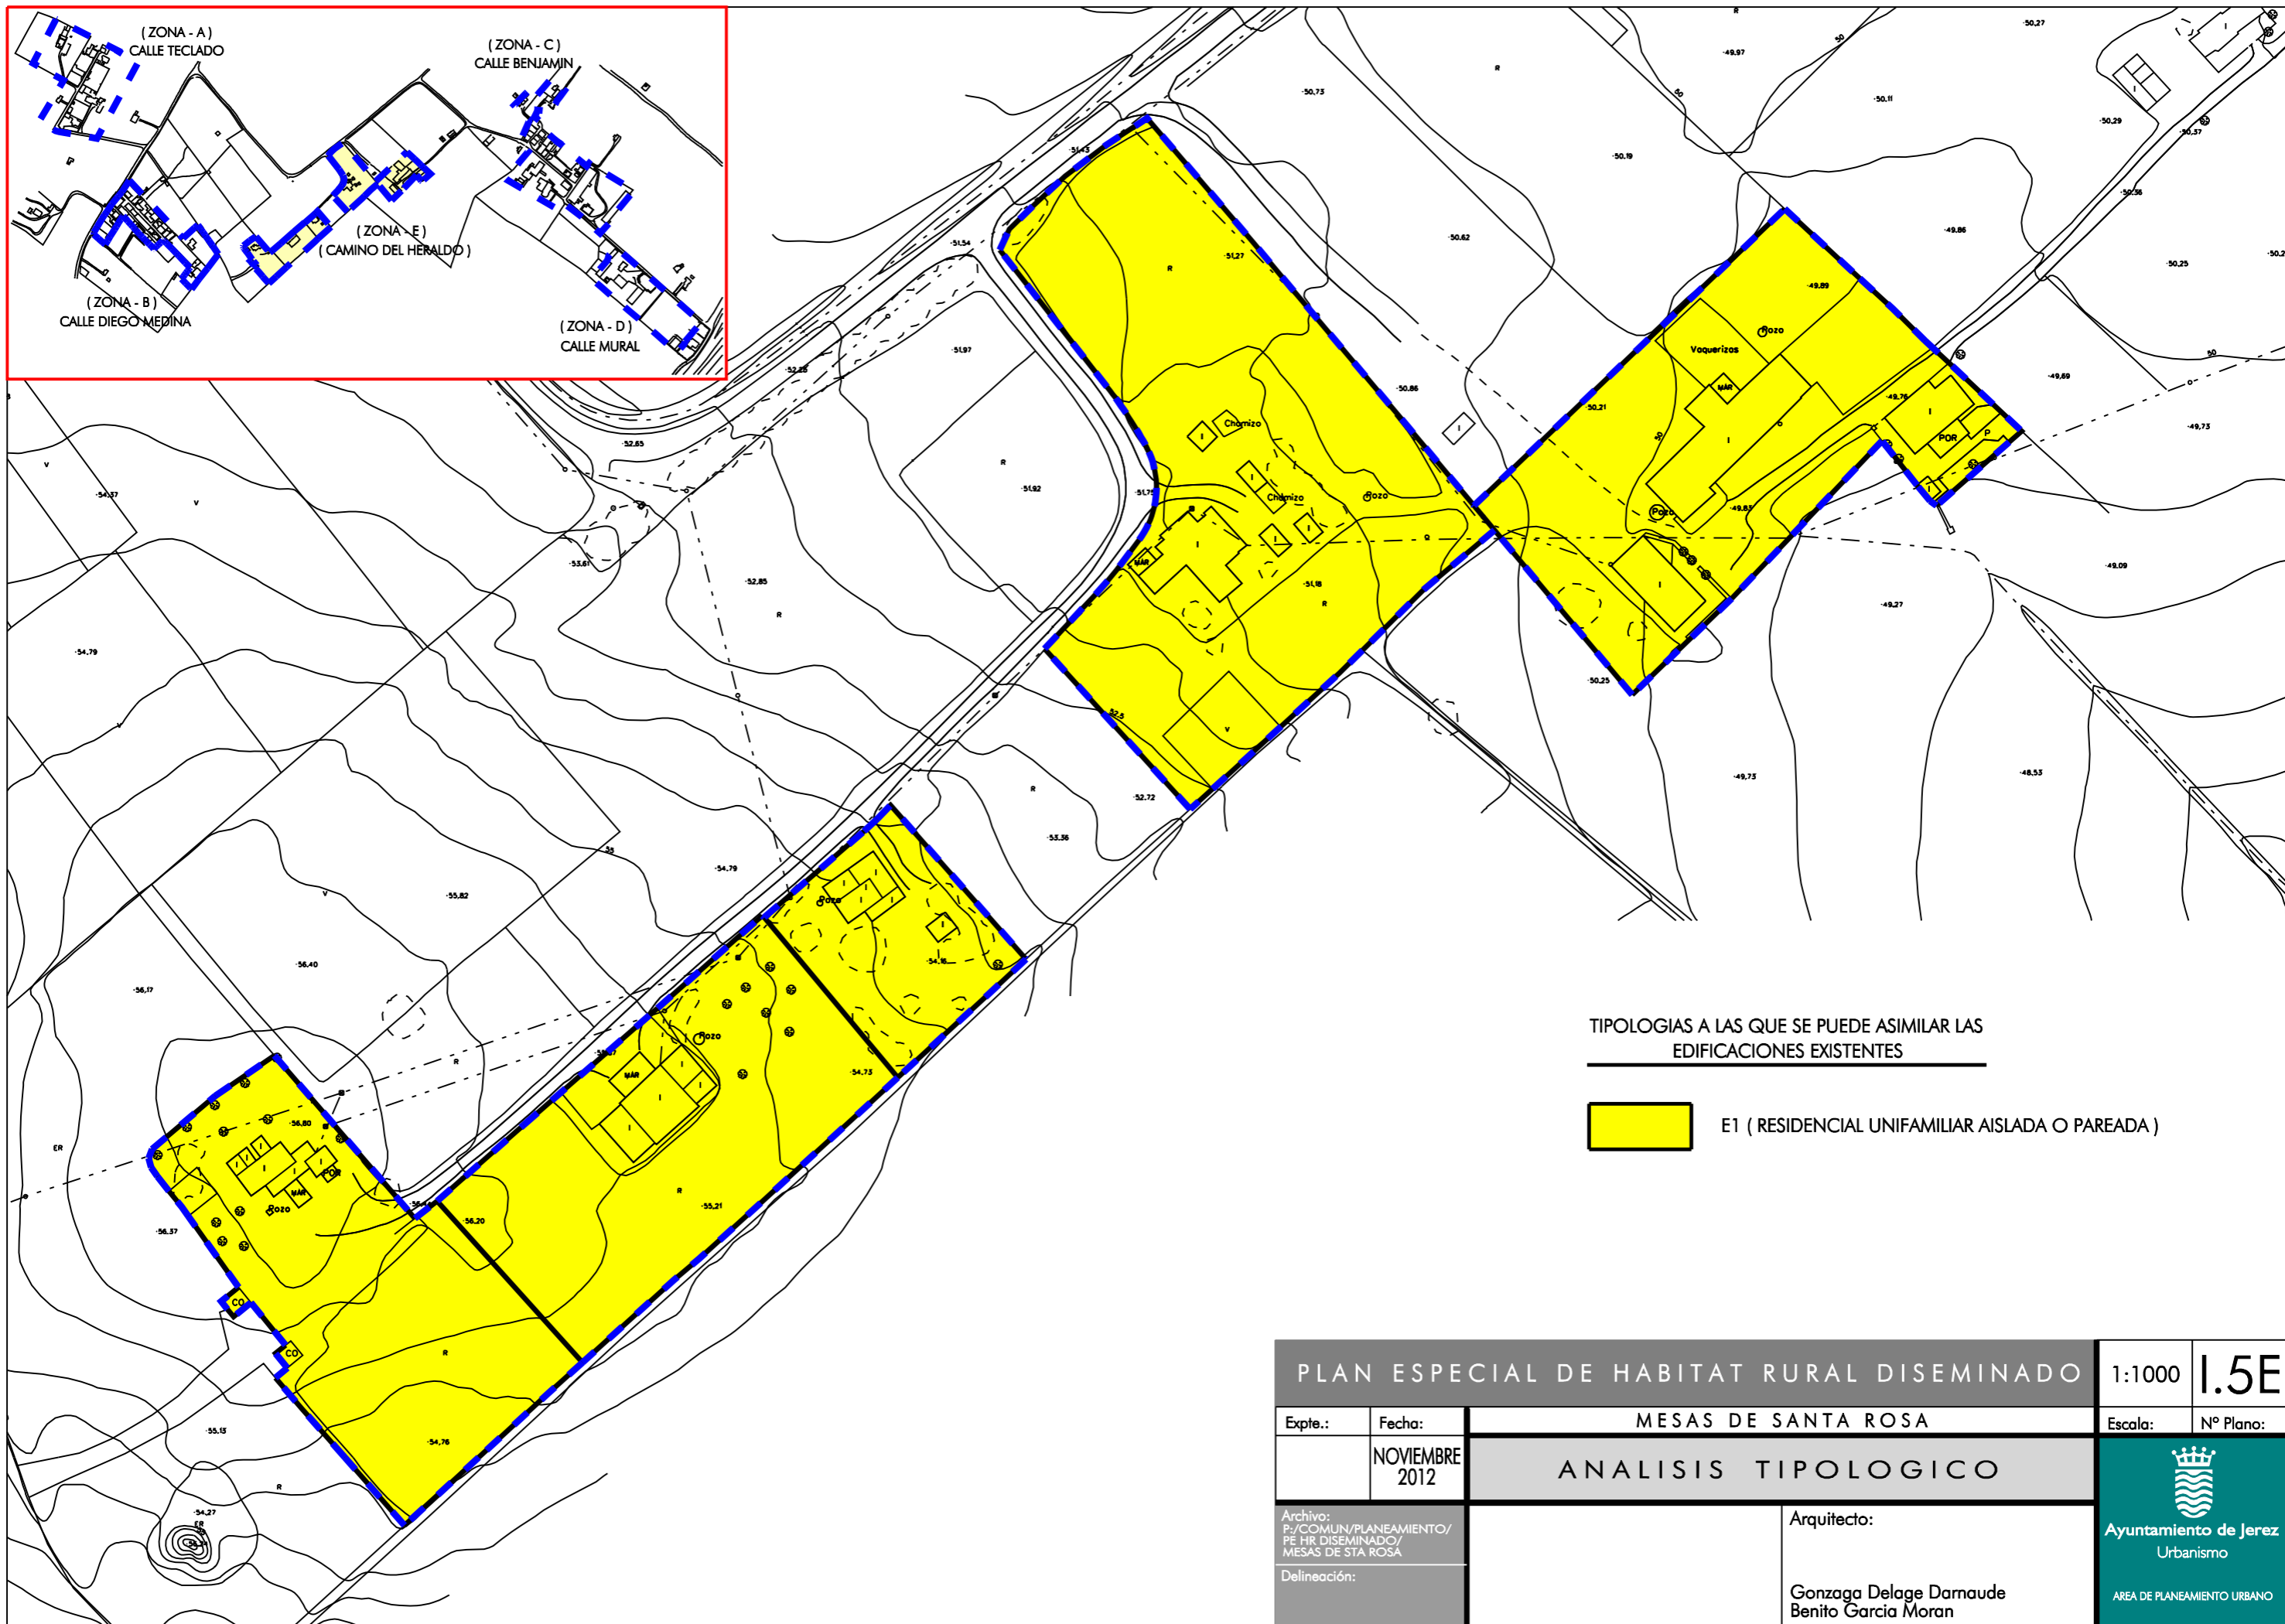

TIPOLOGIAS A LAS QUE SE PUEDE ASIMILAR LAS EDIFICACIONES EXISTENTES

E1 (RESIDENCIAL UNIFAMILIAR AISLADA O PAREADA)

PLAN ESPECIAL DE HABITAT RURAL DISEMINADO			1:1000	1.5E
Expte.:	Fecha:	MESAS DE SANTA ROSA		Escala: N° Plano:
	NOVIEMBRE 2012	ANALISIS TIPOLOGICO		
Archivo: P:/COMUN/PLANEAMIENTO/ PE HR DISEMINADO/ MESAS DE STA ROSA	Arquitecto:		 Ayuntamiento de Jerez Urbanismo <small>AREA DE PLANEAMIENTO URBANO</small>	
Delineación:	Gonzaga Delage Damaude Benito Garcia Moran			

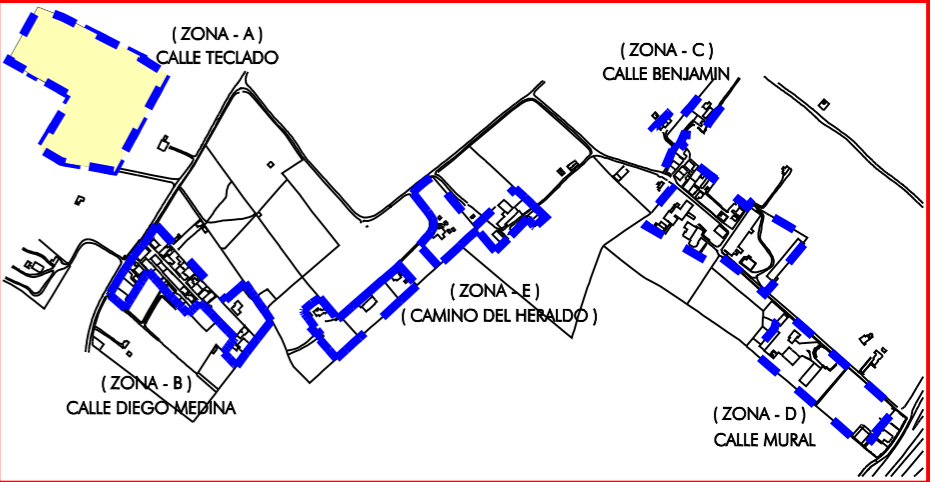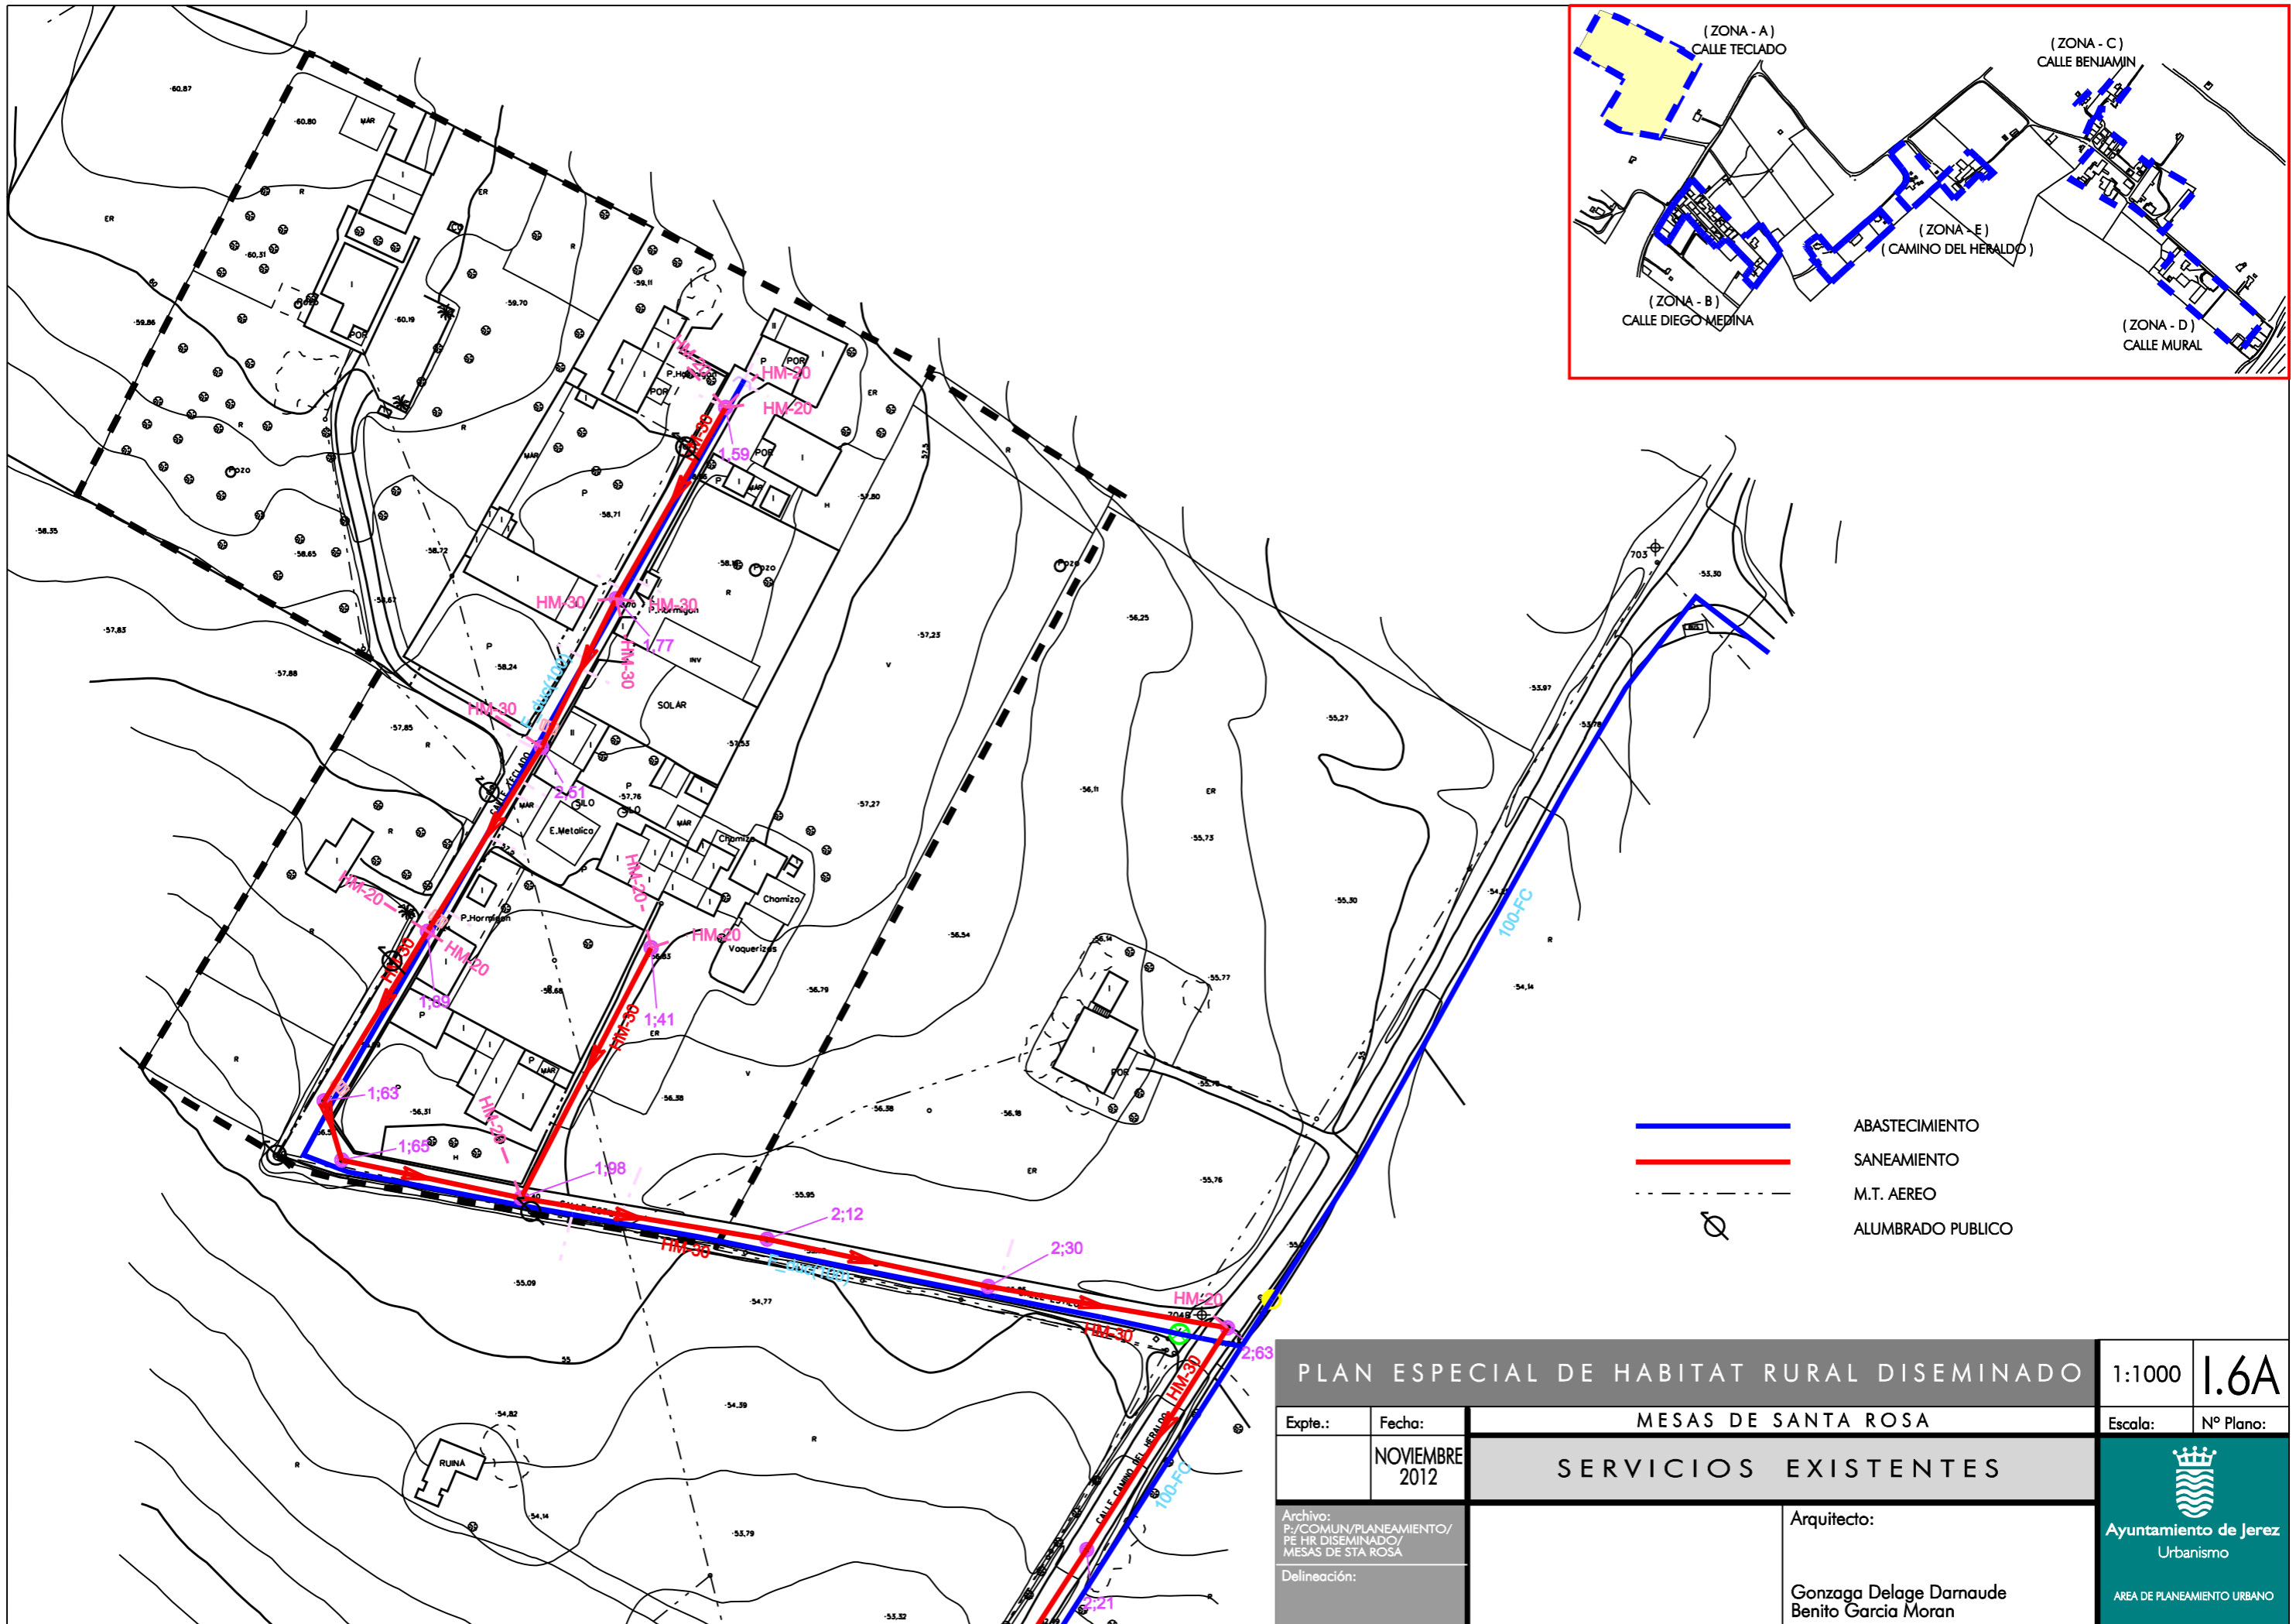


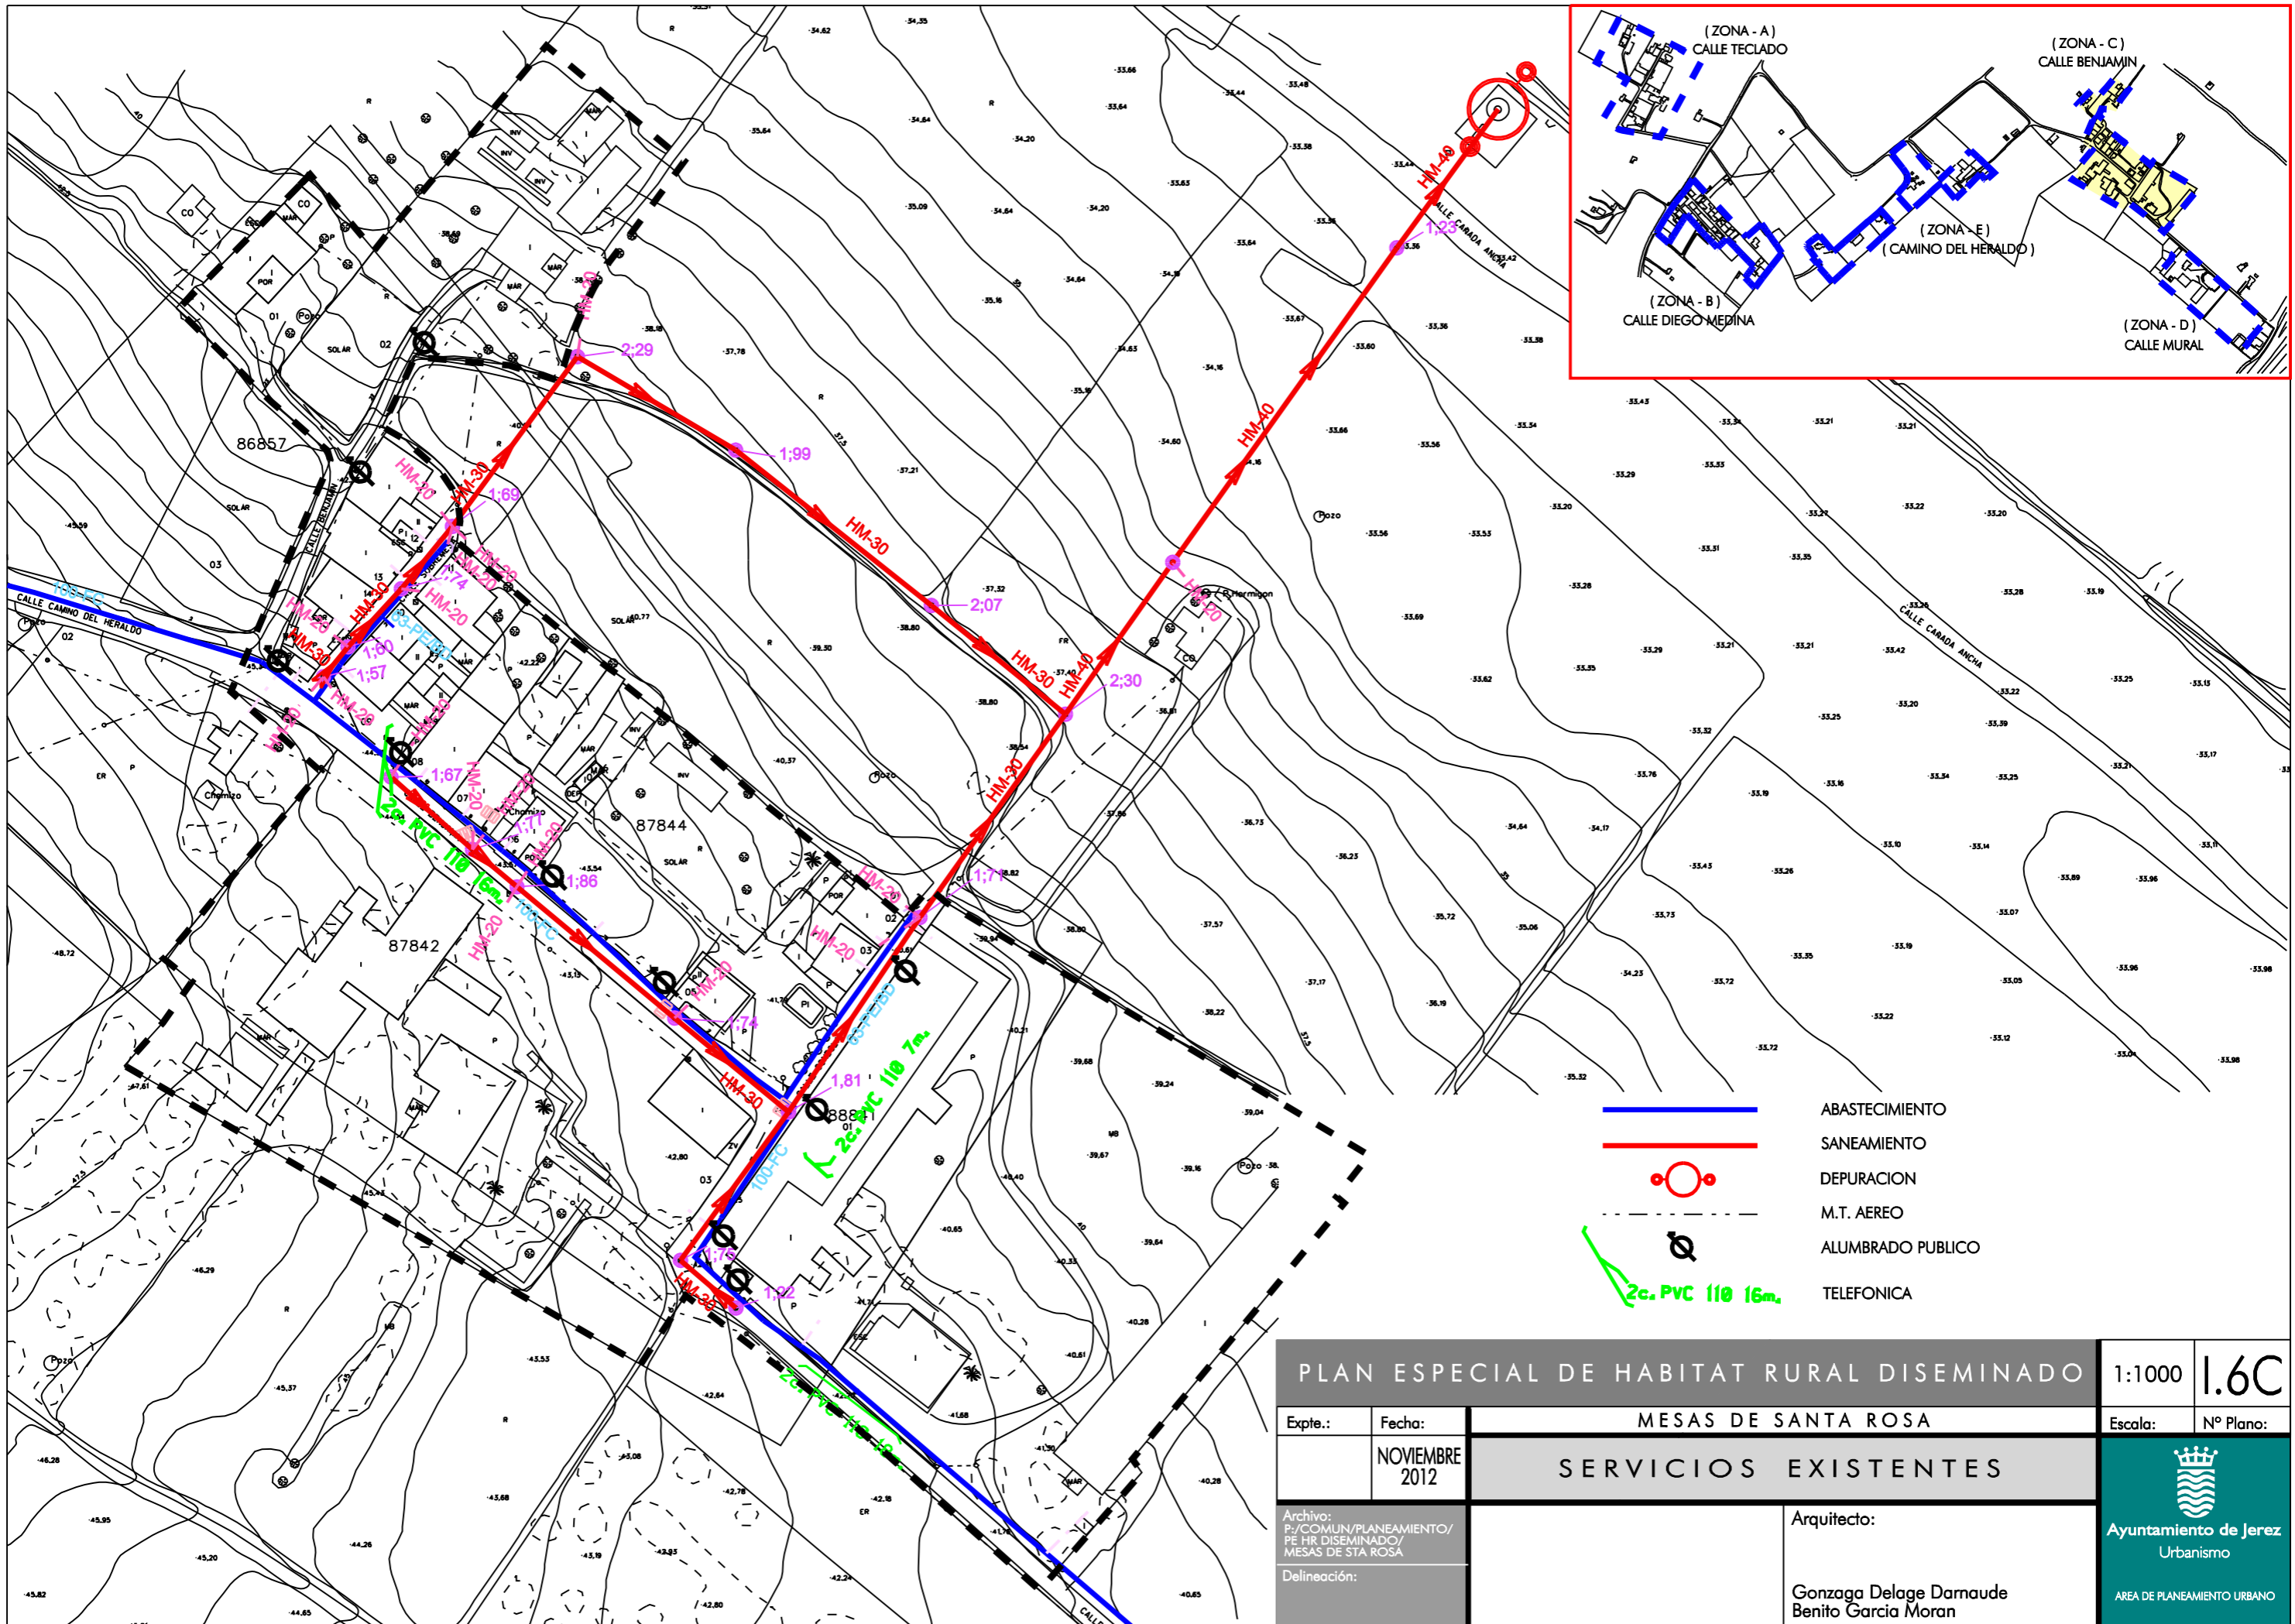
- ABASTECIMIENTO
- SANEAMIENTO
- - - M.T. AEREO
- ⊙ ALUMBRADO PUBLICO







PLAN ESPECIAL DE HABITAT RURAL DISEMINADO 1:1000 1.6A


MESAS DE SANTA ROSA Escala: N° Plano:


NOVIEMBRE 2012 SERVICIOS EXISTENTES

Archivo: P./COMUN/PLANEAMIENTO/ PE HR DISEMINADO/ MESAS DE STA ROSA	Arquitecto:	 Ayuntamiento de Jerez Urbanismo <small>AREA DE PLANEAMIENTO URBANO</small>
Delineación:	Gonzaga Delage Damaude Benito Garcia Moran	




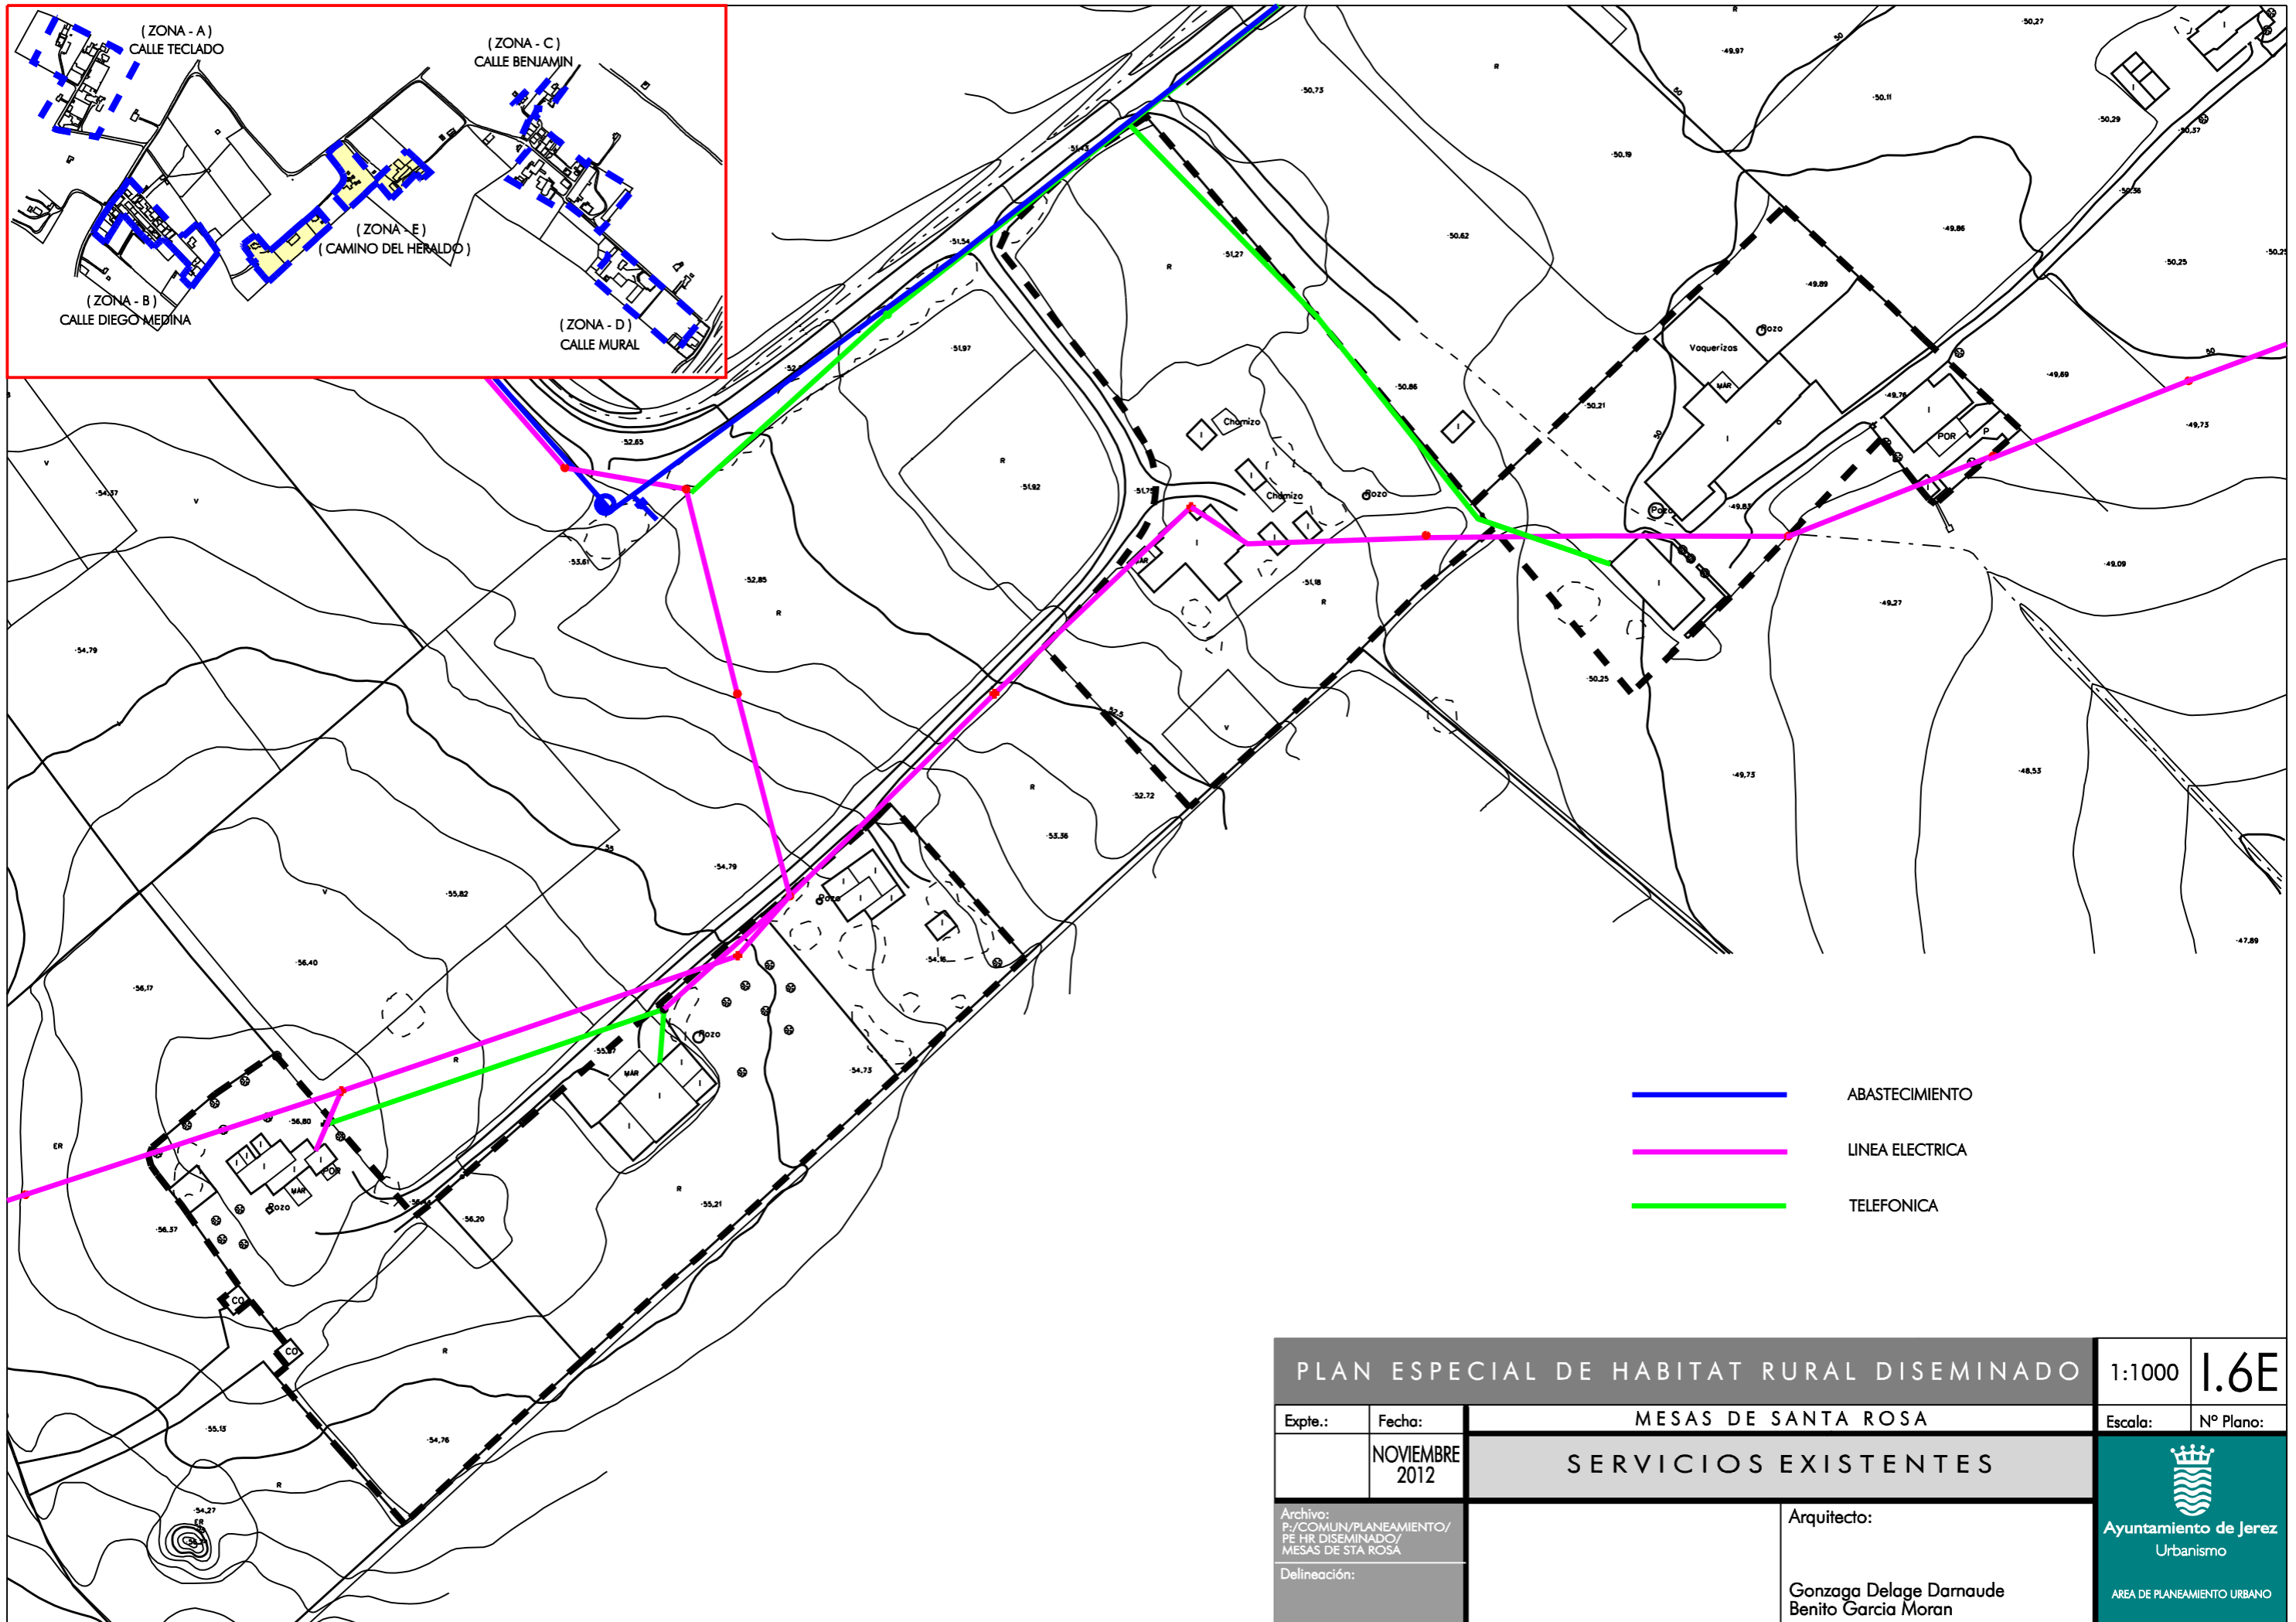
-  ABASTECIMIENTO
-  SANEAMIENTO
-  DEPURACION
-  M.T. AEREO
-  ALUMBRADO PUBLICO
-  TELEFONICA

PLAN ESPECIAL DE HABITAT RURAL DISEMINADO		1:1000	1.6C
MESAS DE SANTA ROSA		Escala:	Nº Plano:
Expte.:	Fecha:	SERVICIOS EXISTENTES	
	NOVIEMBRE 2012		
Archivo: P./COMUN/PLANEAMIENTO/ PE HR DISEMINADO/ MESAS DE STA ROSA	Arquitecto:		
Delineación:	Gonzaga Delage Damaude Benito Garcia Moran		
		 AREA DE PLANEAMIENTO URBANO	

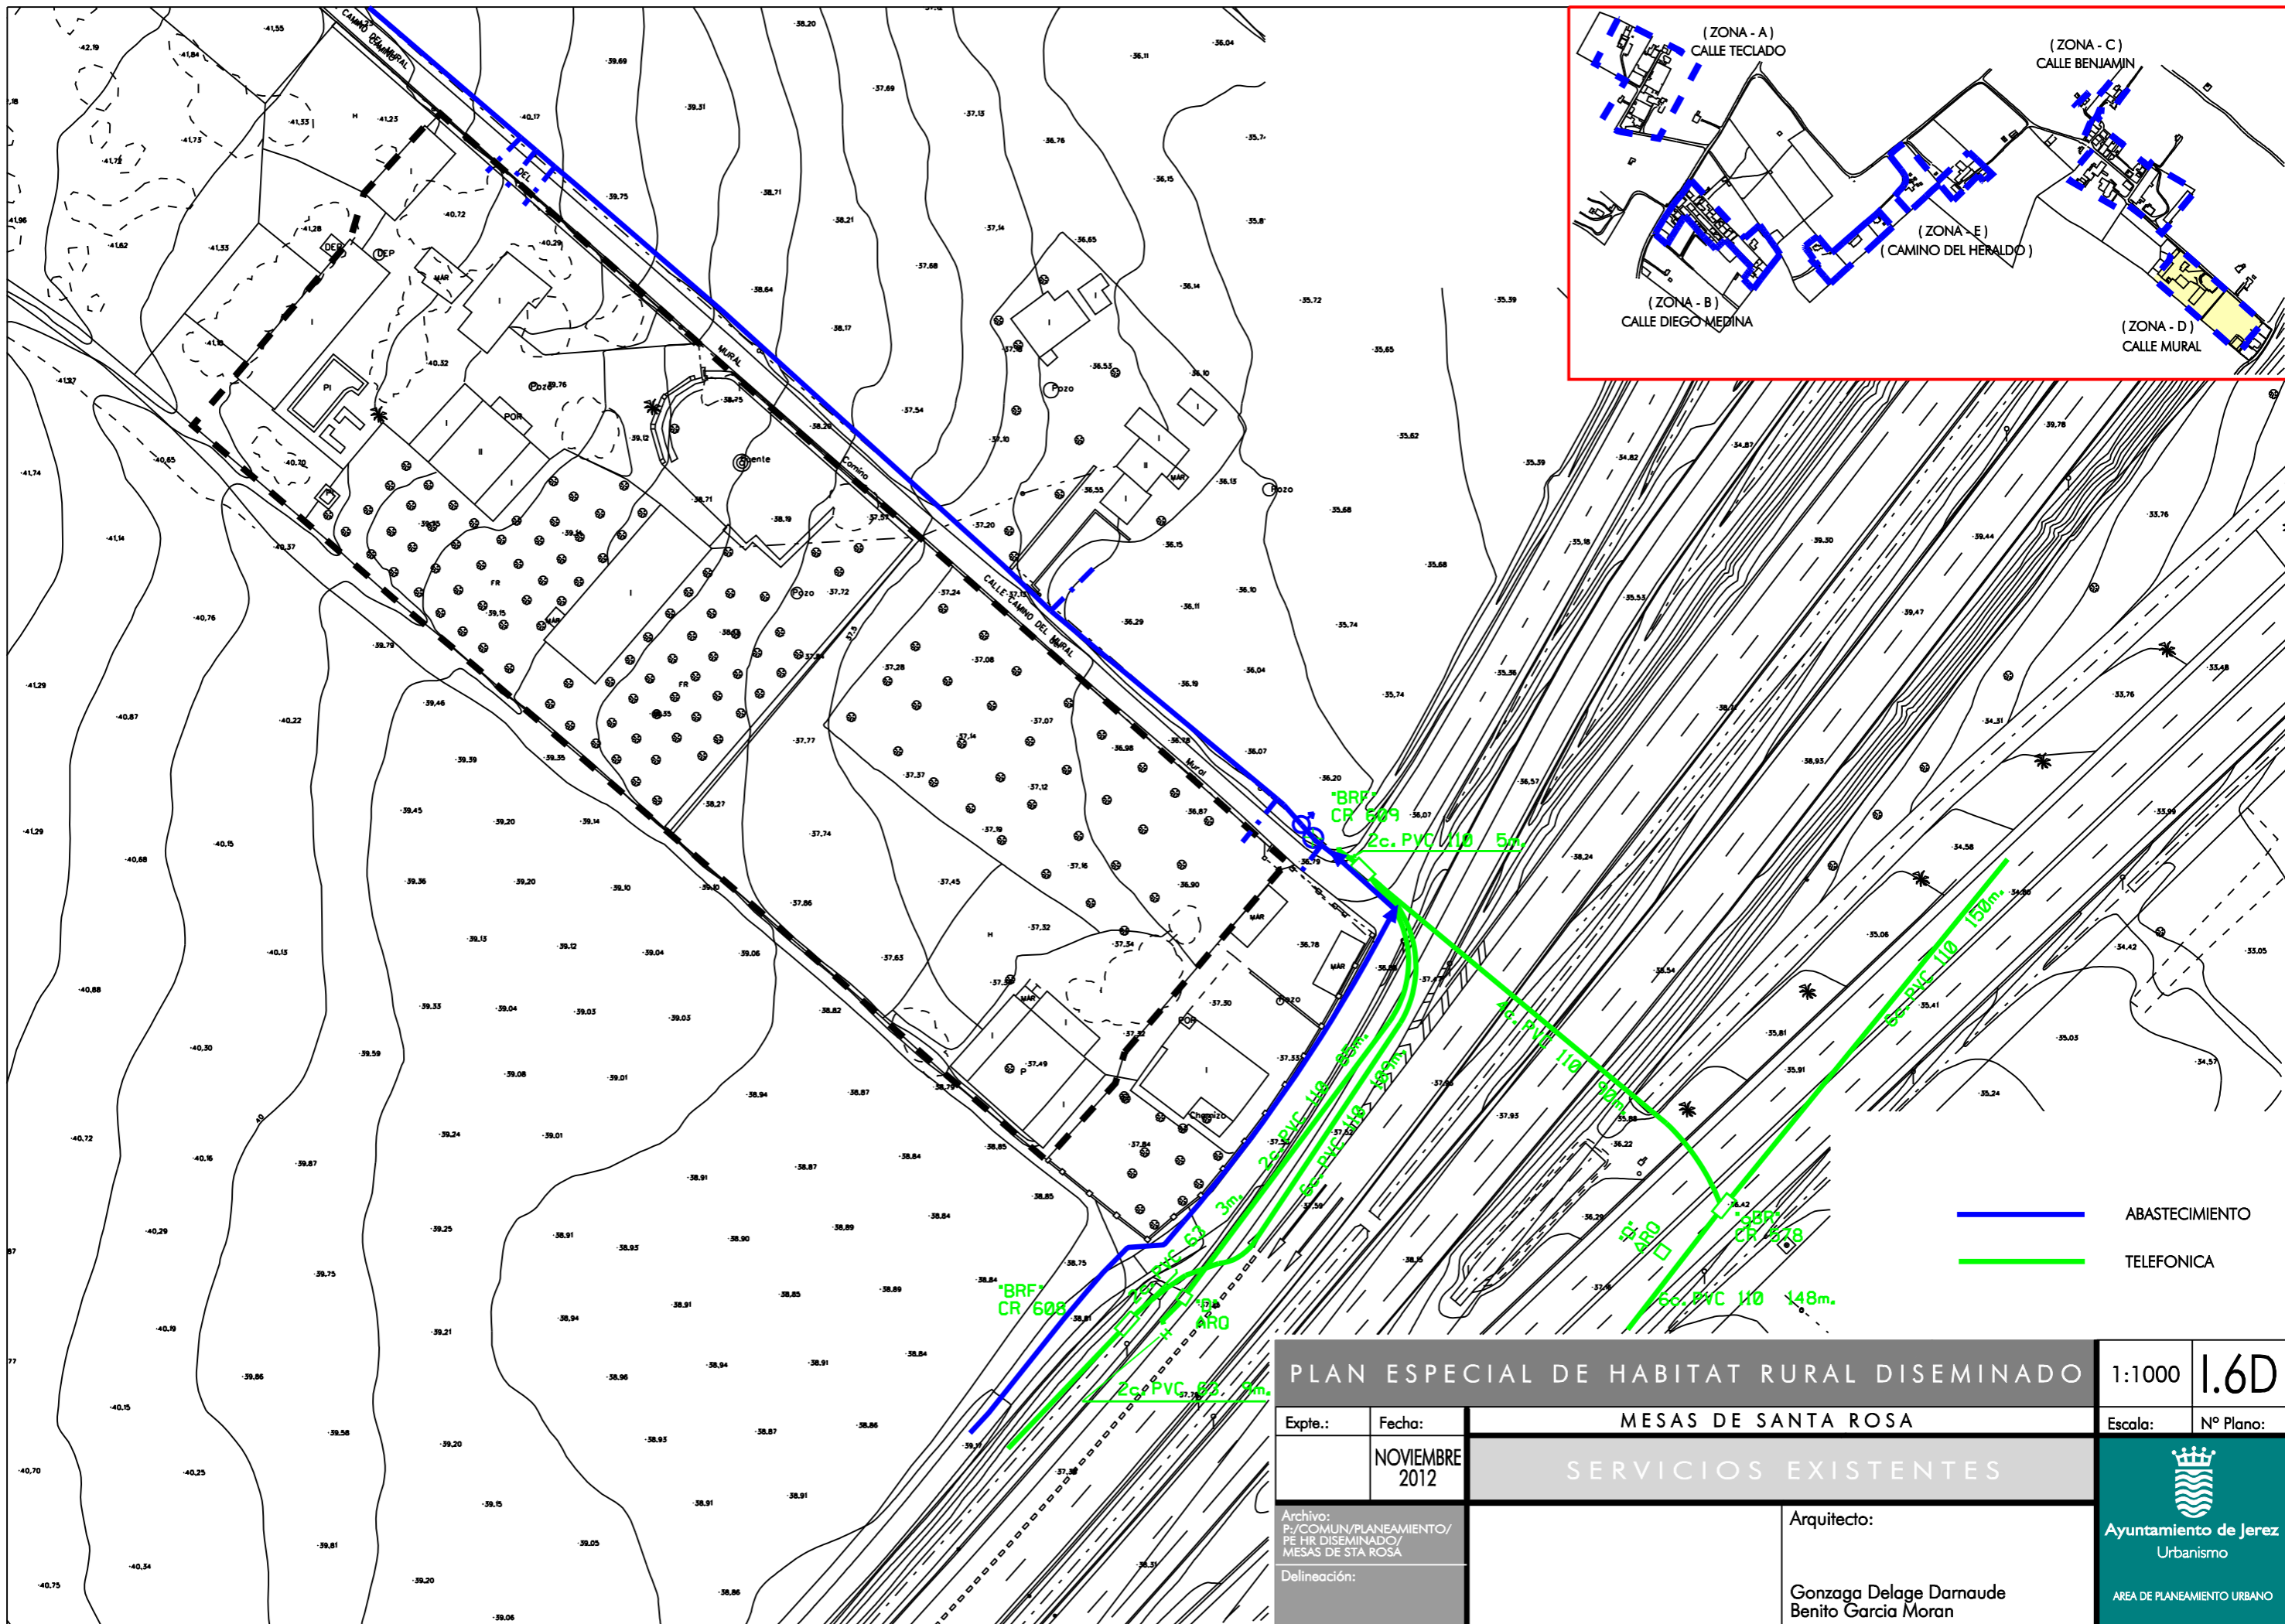


— ABASTECIMIENTO
— TELEFONICA

PLAN ESPECIAL DE HABITAT RURAL DISEMINADO		1:1000	1.6D
MESAS DE SANTA ROSA		Escala:	Nº Plano:
SERVICIOS EXISTENTES		 Ayuntamiento de Jerez Urbanismo AREA DE PLANEAMIENTO URBANO	
Expte.:	Fecha:		
Archivo: P:/COMUN/PLANEAMIENTO/ PE HR DISEMINADO/ MESAS DE STA ROSA	NOVIEMBRE 2012		
Delineación:	Arquitecto:	Gonzaga Delage Damaude Benito Garcia Moran	





- ABASTECIMIENTO
- LINEA ELECTRICA
- TELEFONICA


PLAN ESPECIAL DE HABITAT RURAL DISEMINADO			1:1000	1.6E
MESAS DE SANTA ROSA			Escala:	Nº Plano:
Expte.:	Fecha:	SERVICIOS EXISTENTES		
	NOVIEMBRE 2012			
Archivo: P:/COMUN/PLANEAMIENTO/ PE HR DISEMINADO/ MESAS DE STA ROSA	Arquitecto:		 Ayuntamiento de Jerez Urbanismo <small>AREA DE PLANEAMIENTO URBANO</small>	
Delineación:	Gonzaga Delage Damaude Benito Garcia Moran			

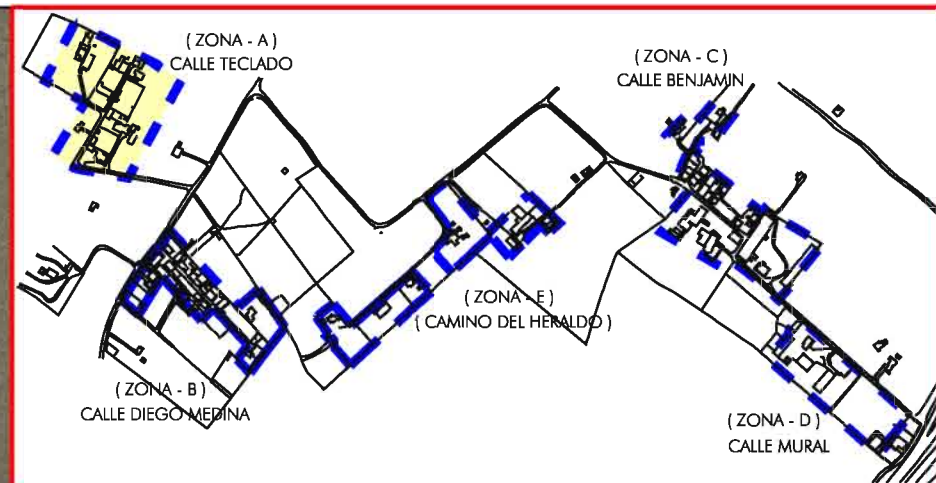


PLAN ESPECIAL DE HABITAT RURAL DISEMINADO			1:1000	1.7A
Expte.:	Fecha:	MESAS DE SANTA ROSA	Escala:	Nº Plano:
	NOVIEMBRE 2012	FOTO AÉREA		
Archivo: P:/COMUN/PLANEAMIENTO/ PE HR DISEMINADO/ MESAS DE STA ROSA		Arquitecto:	 Ayuntamiento de Jerez Urbanismo AREA DE PLANEAMIENTO URBANO	
Delineación:		Gonzaga Delage Damaude Benito Garcia Moran		

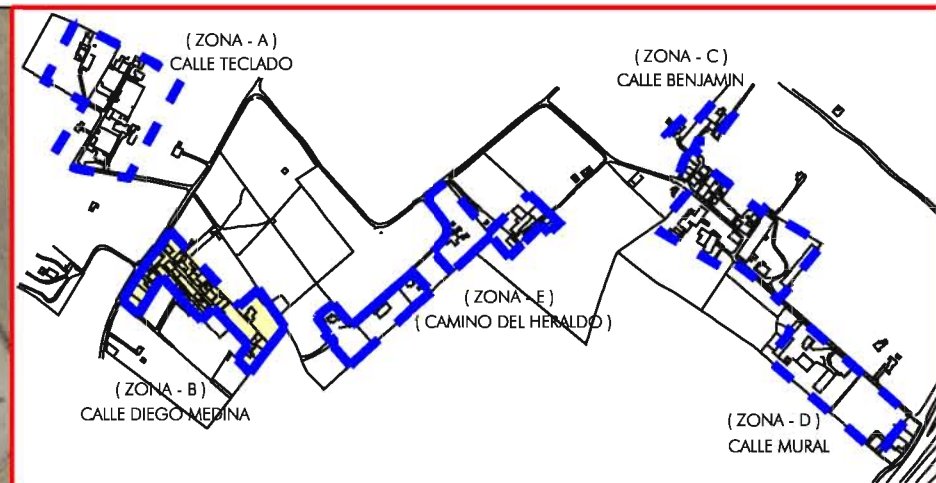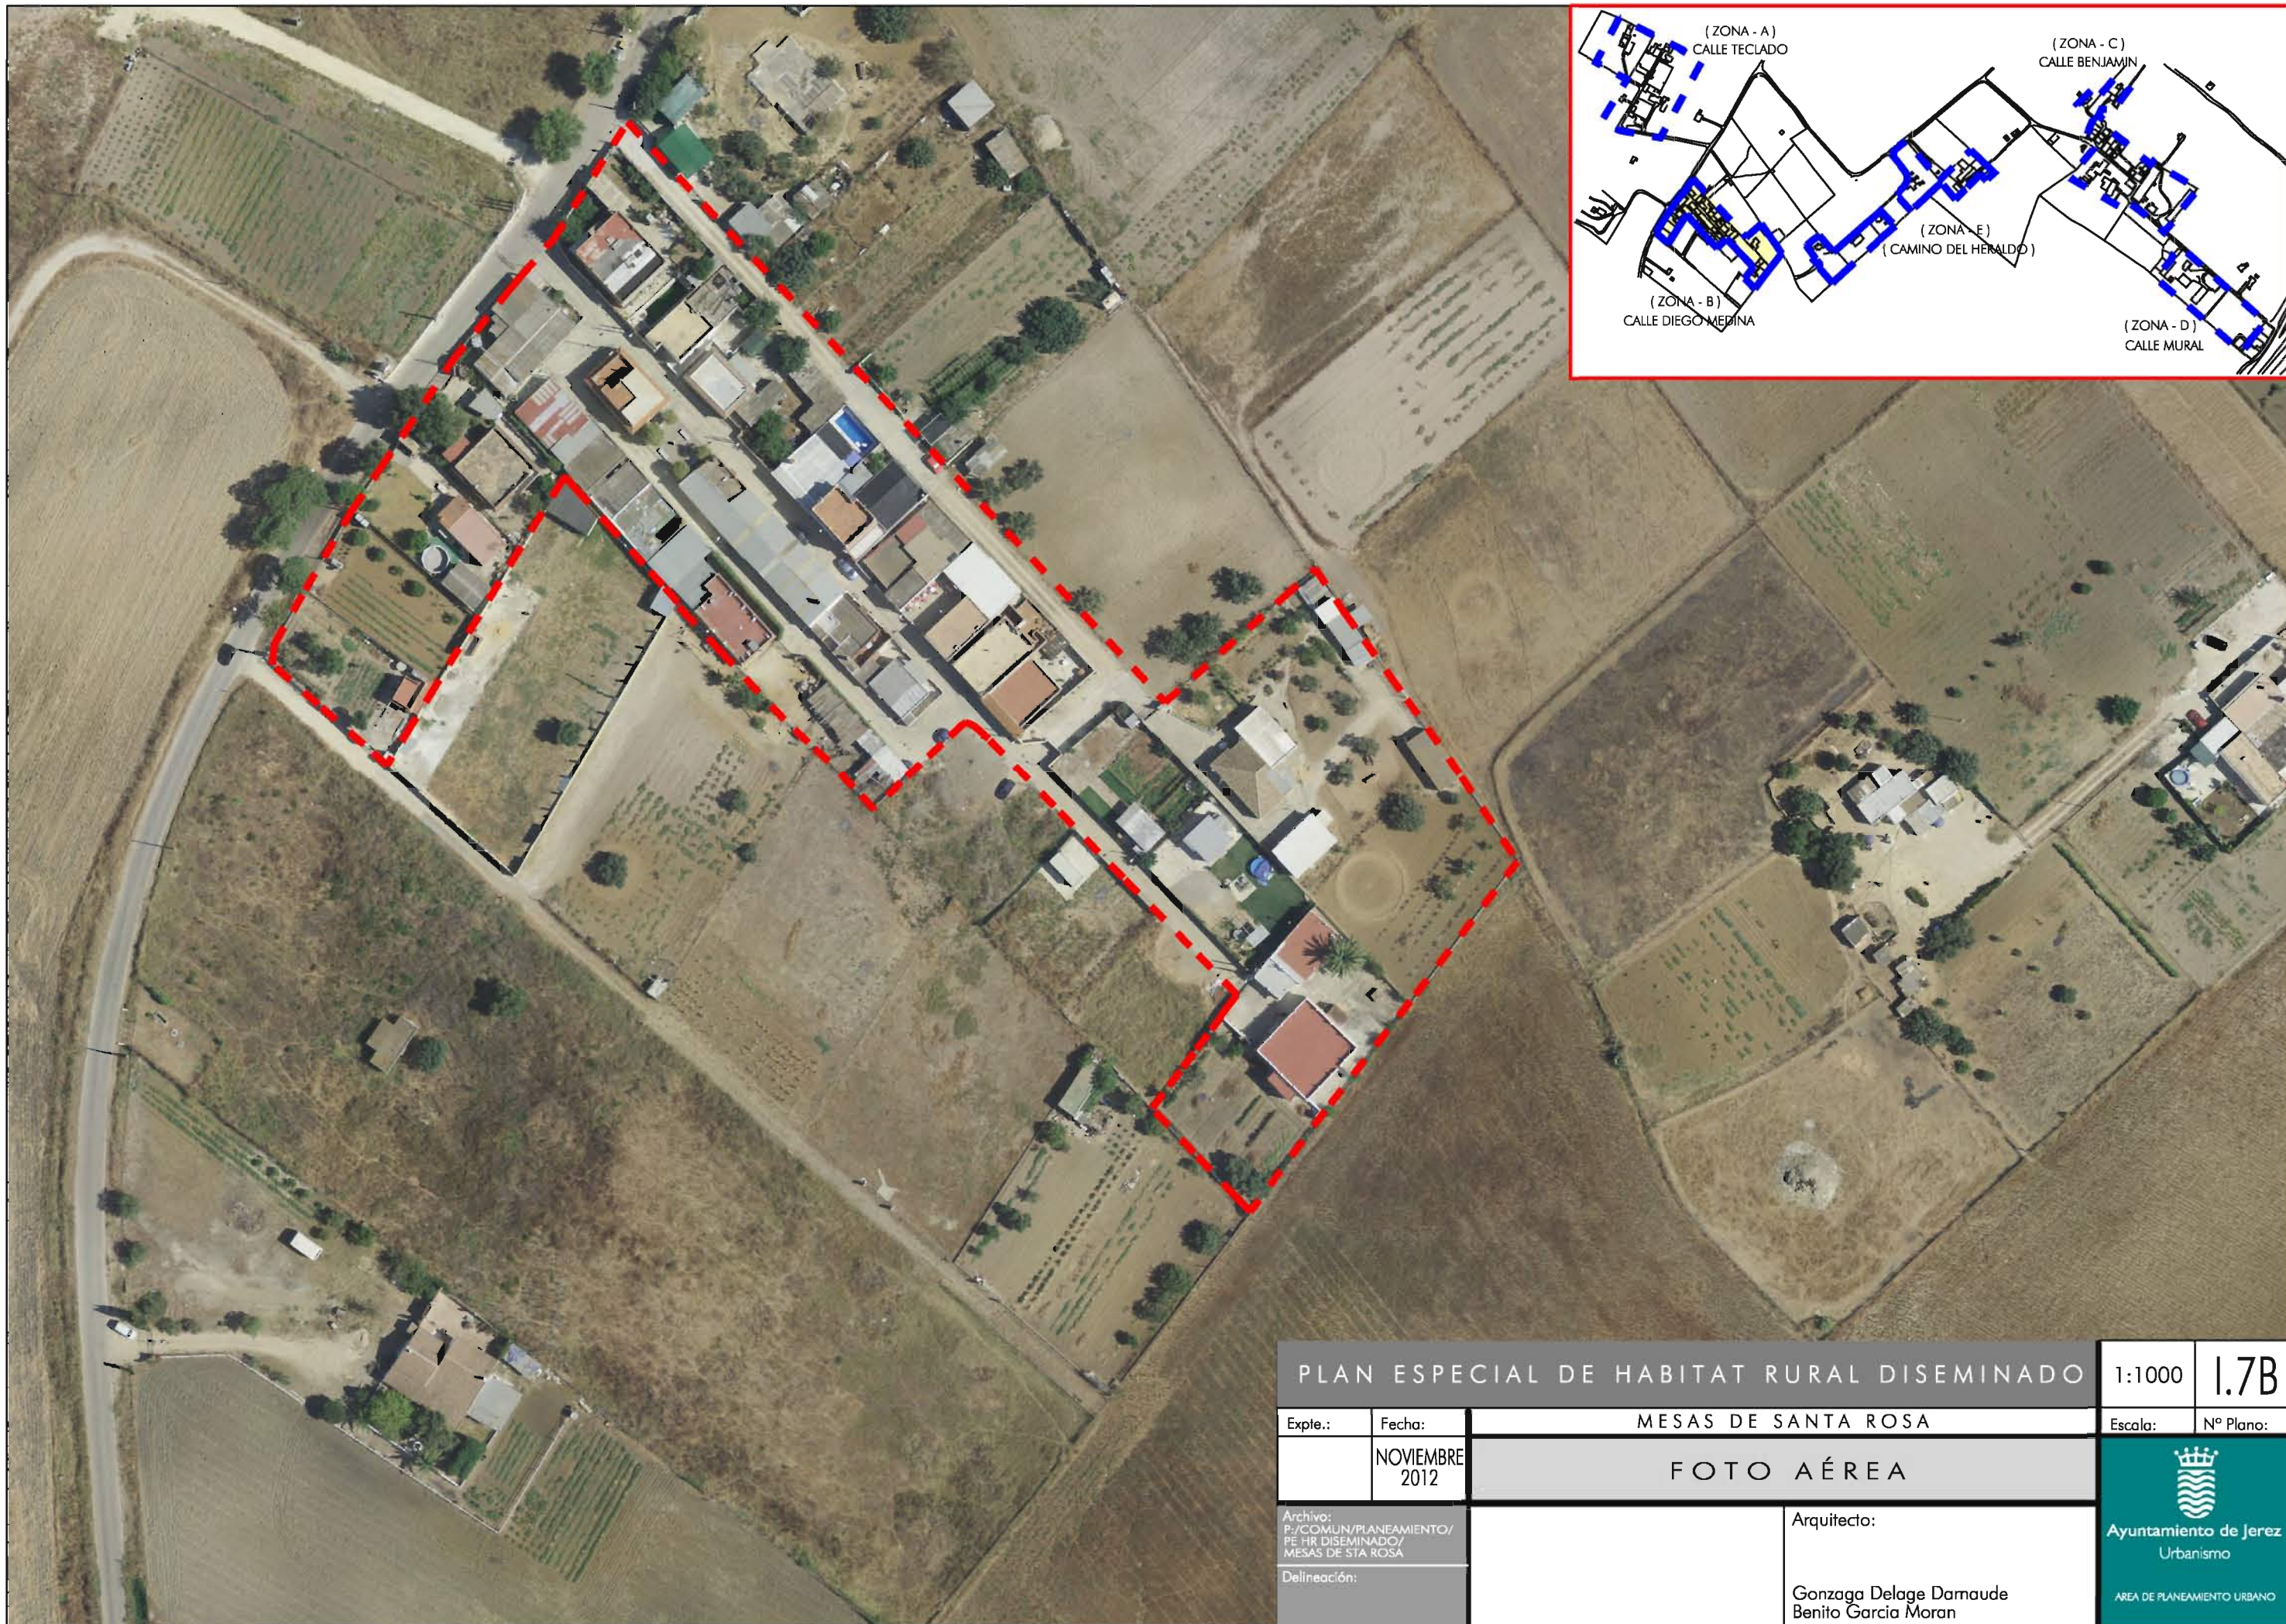



PLAN ESPECIAL DE HABITAT RURAL DISEMINADO			1:1000	1.7B
Expte.:	Fecha:	MESAS DE SANTA ROSA	Escala:	Nº Plano:
	NOVIEMBRE 2012	FOTO AÉREA		
Archivo: P:/COMUN/PLANEAMIENTO/ PE HR DISEMINADO/ MESAS DE STA ROSA		Arquitecto:	 Ayuntamiento de Jerez Urbanismo AREA DE PLANEAMIENTO URBANO	
Delineación:		Gonzaga Delage Damaude Benito Garcia Moran		

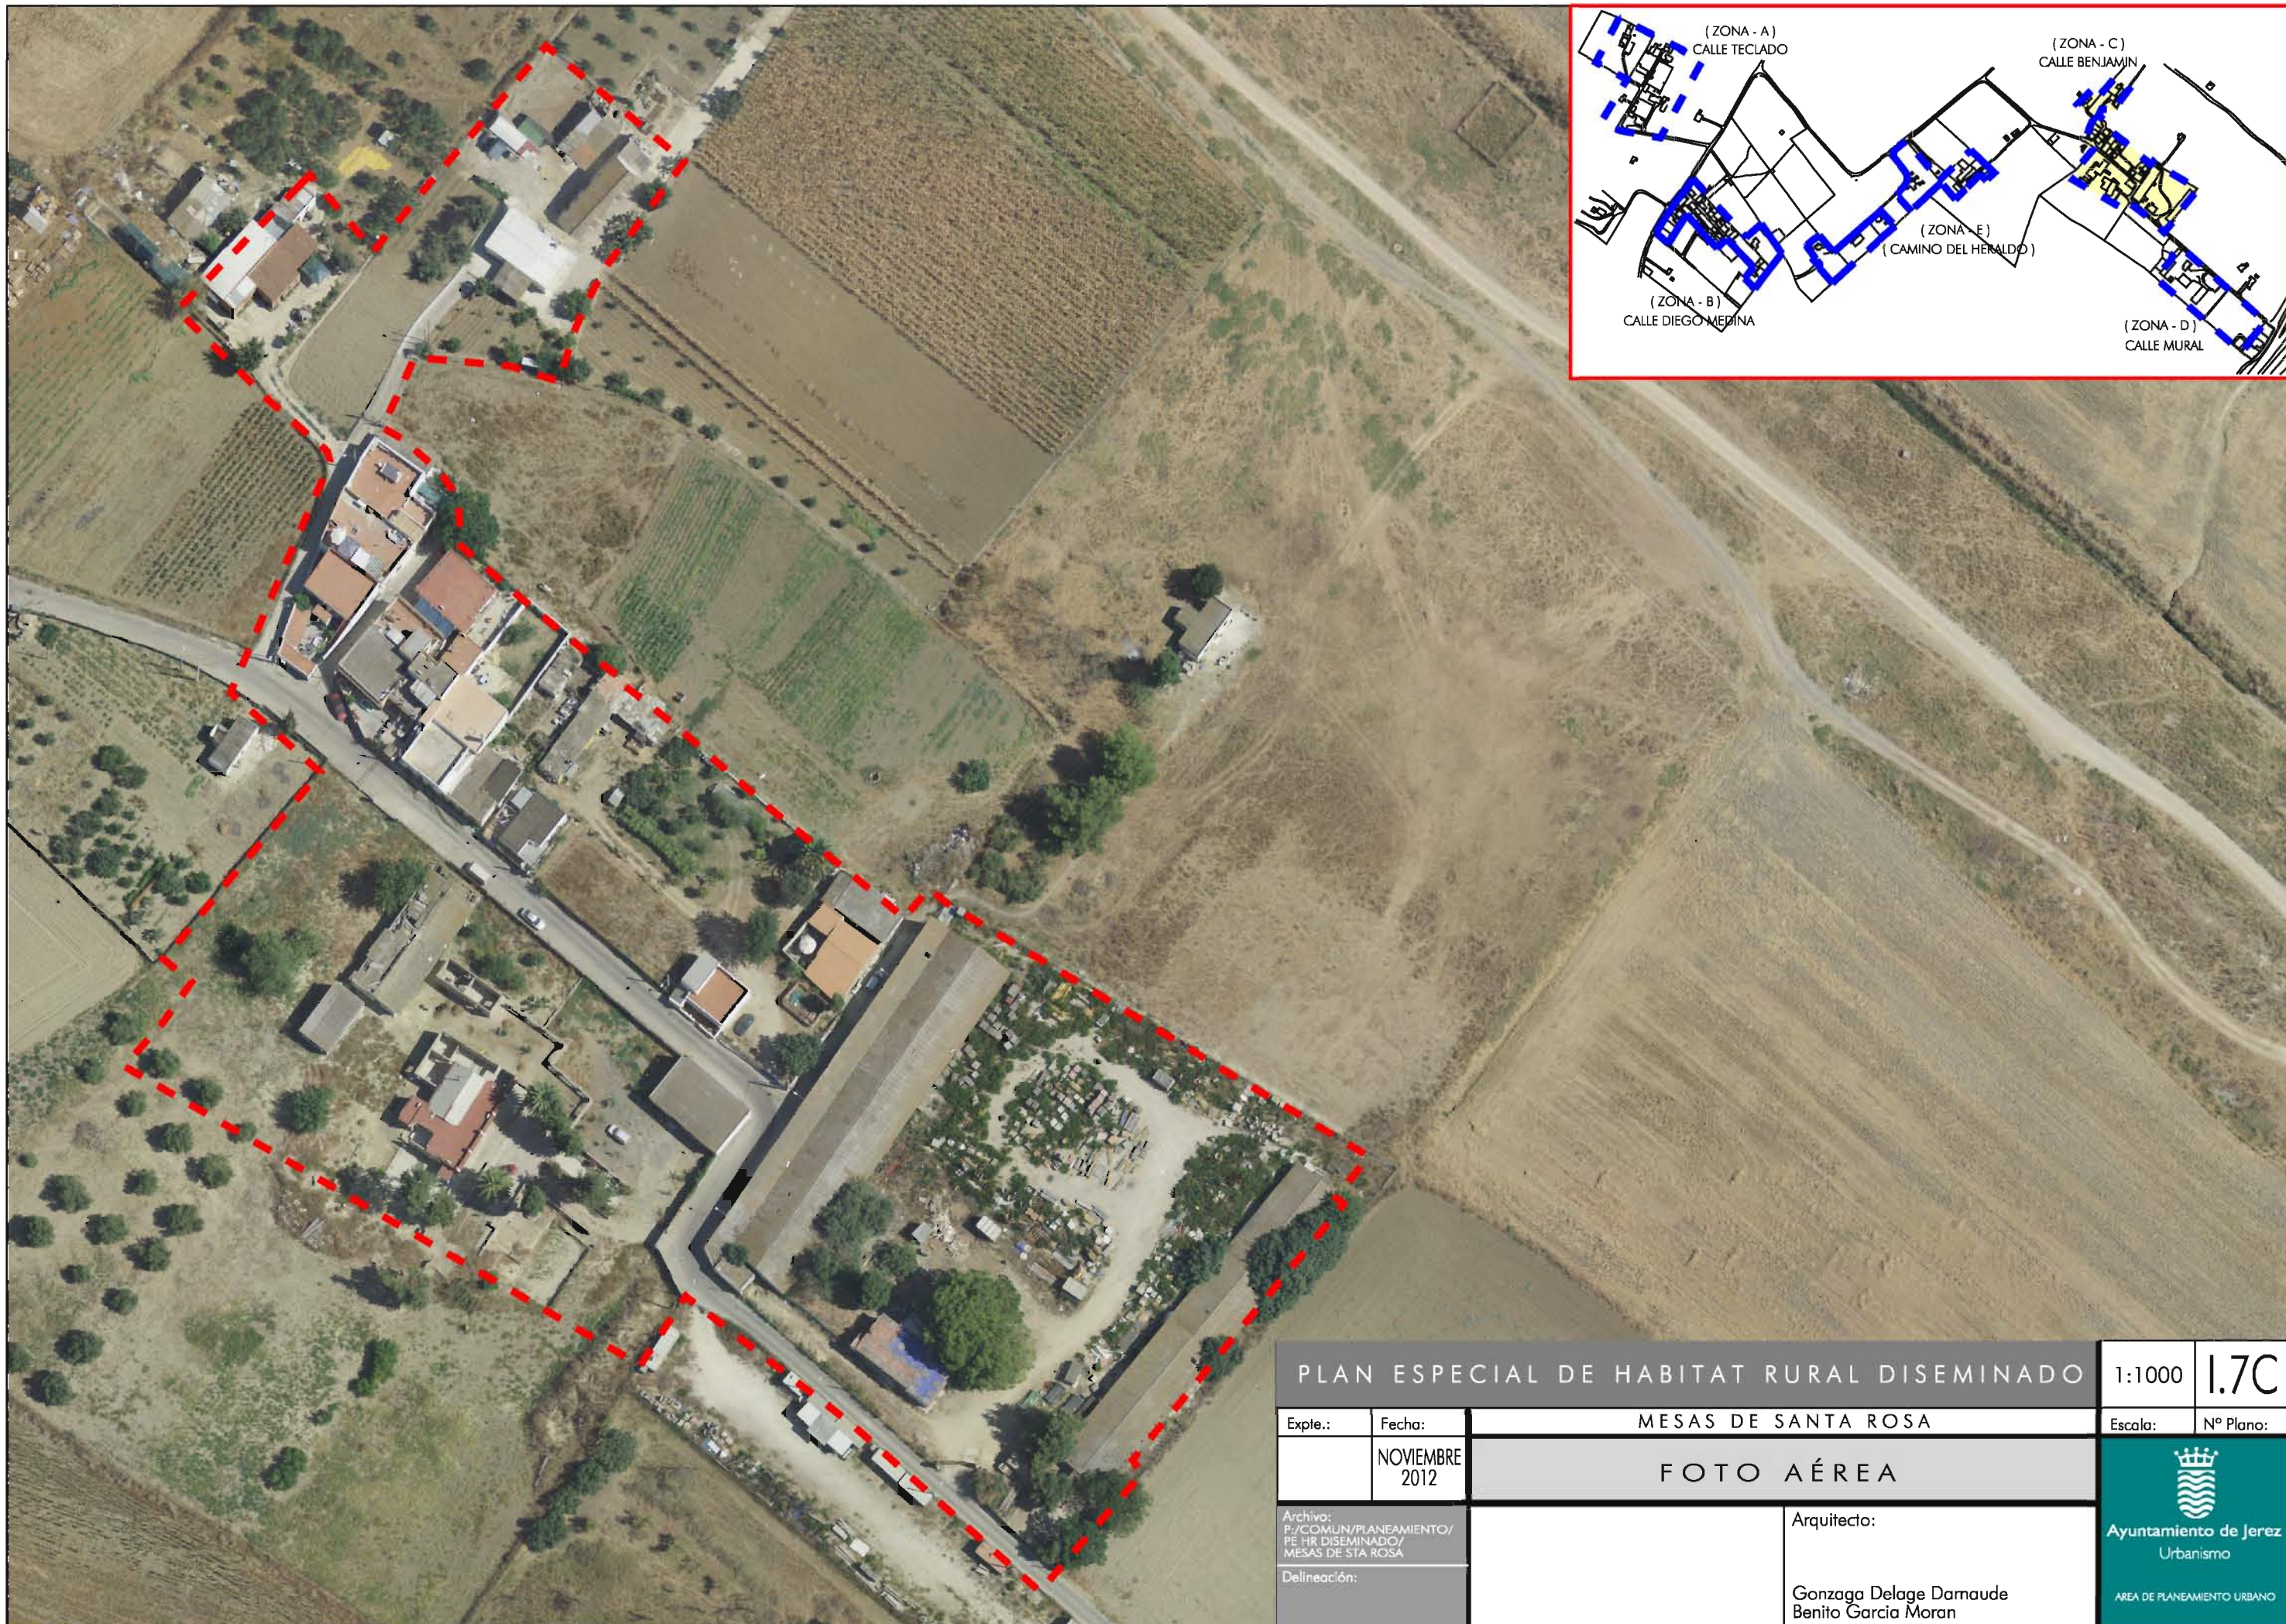

PLAN ESPECIAL DE HABITAT RURAL DISEMINADO			1:1000	1.7C
Expte.:	Fecha:	MESAS DE SANTA ROSA	Escala:	Nº Plano:
	NOVIEMBRE 2012	FOTO AÉREA		
Archivo: P:/COMUN/PLANEAMIENTO/ PE HR DISEMINADO/ MESAS DE STA ROSA	Arquitecto:		 Ayuntamiento de Jerez Urbanismo AREA DE PLANEAMIENTO URBANO	
Delineación:	Gonzaga Delage Damaude Benito Garcia Moran			

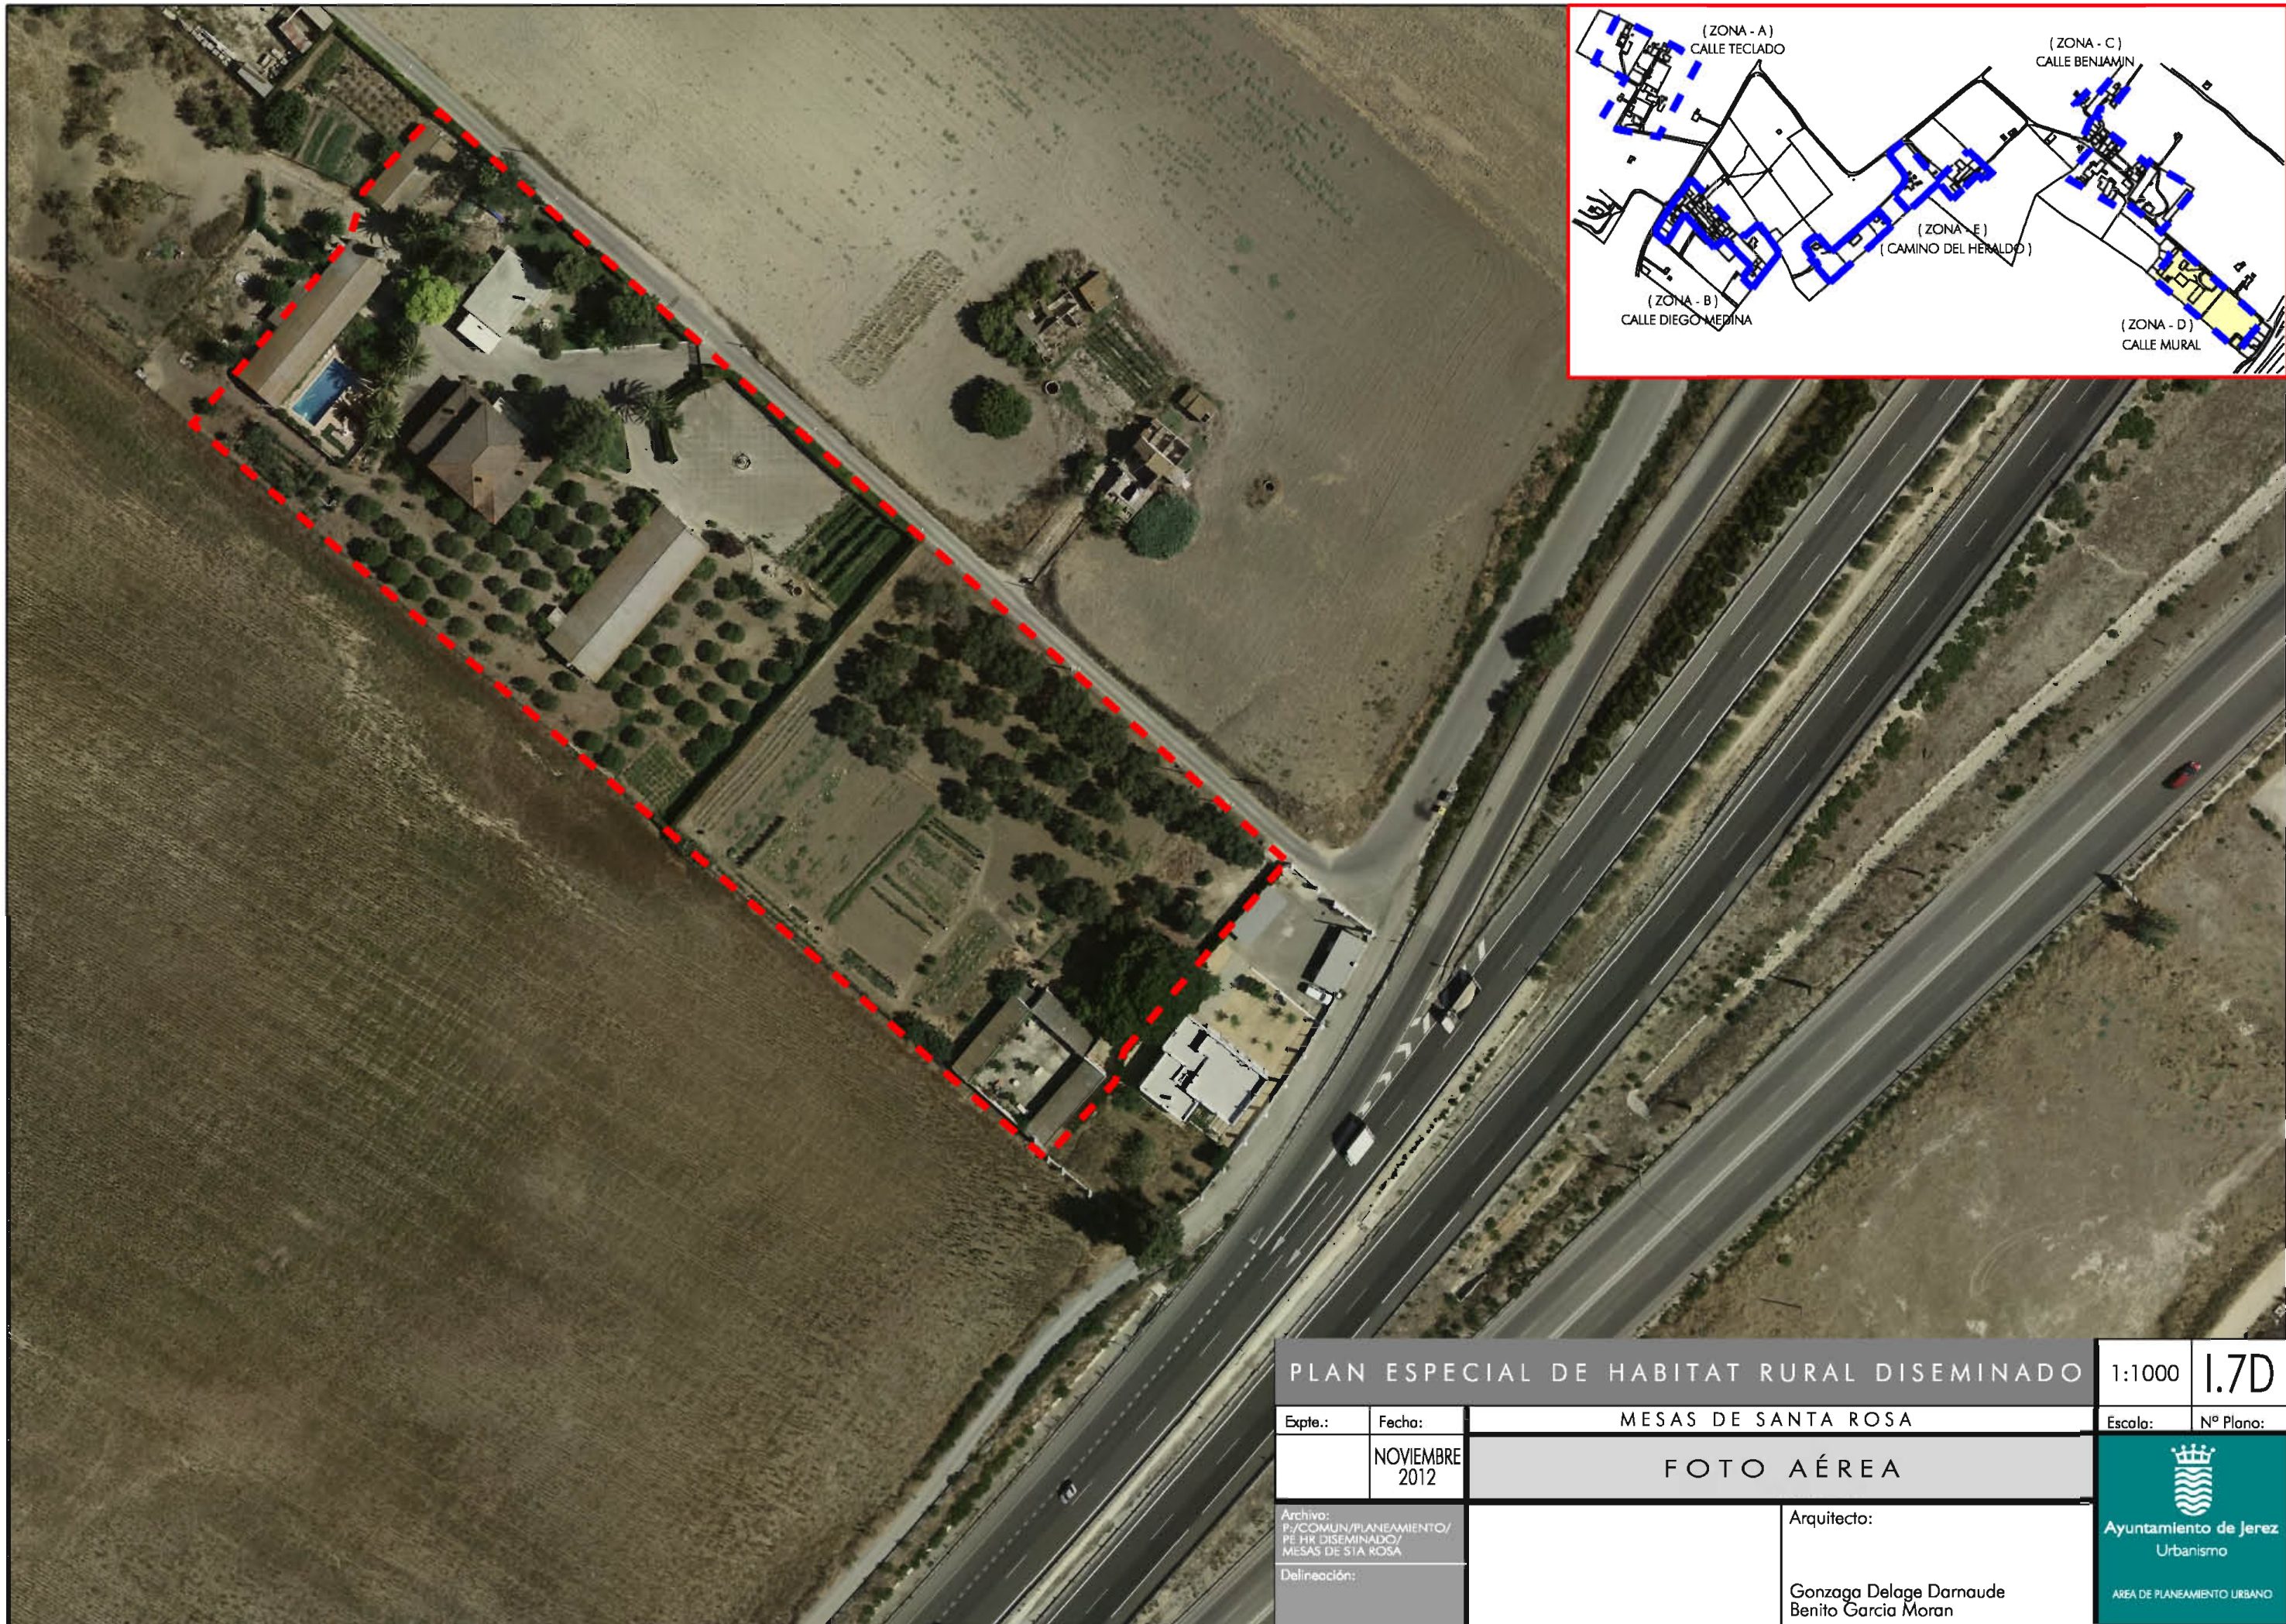

PLAN ESPECIAL DE HABITAT RURAL DISEMINADO			1:1000	1.7D
Expte.:	Fecha:	MESAS DE SANTA ROSA	Escala:	Nº Plano:
	NOVIEMBRE 2012	FOTO AÉREA		
Archivo: P./COMUN/PLANEAMIENTO/ PE HR DISEMINADO/ MESAS DE STA ROSA		Arquitecto:	 Ayuntamiento de Jerez Urbanismo AREA DE PLANEAMIENTO URBANO	
Delimitación:		Gonzaga Delage Darnaude Benito Garcia Moran		

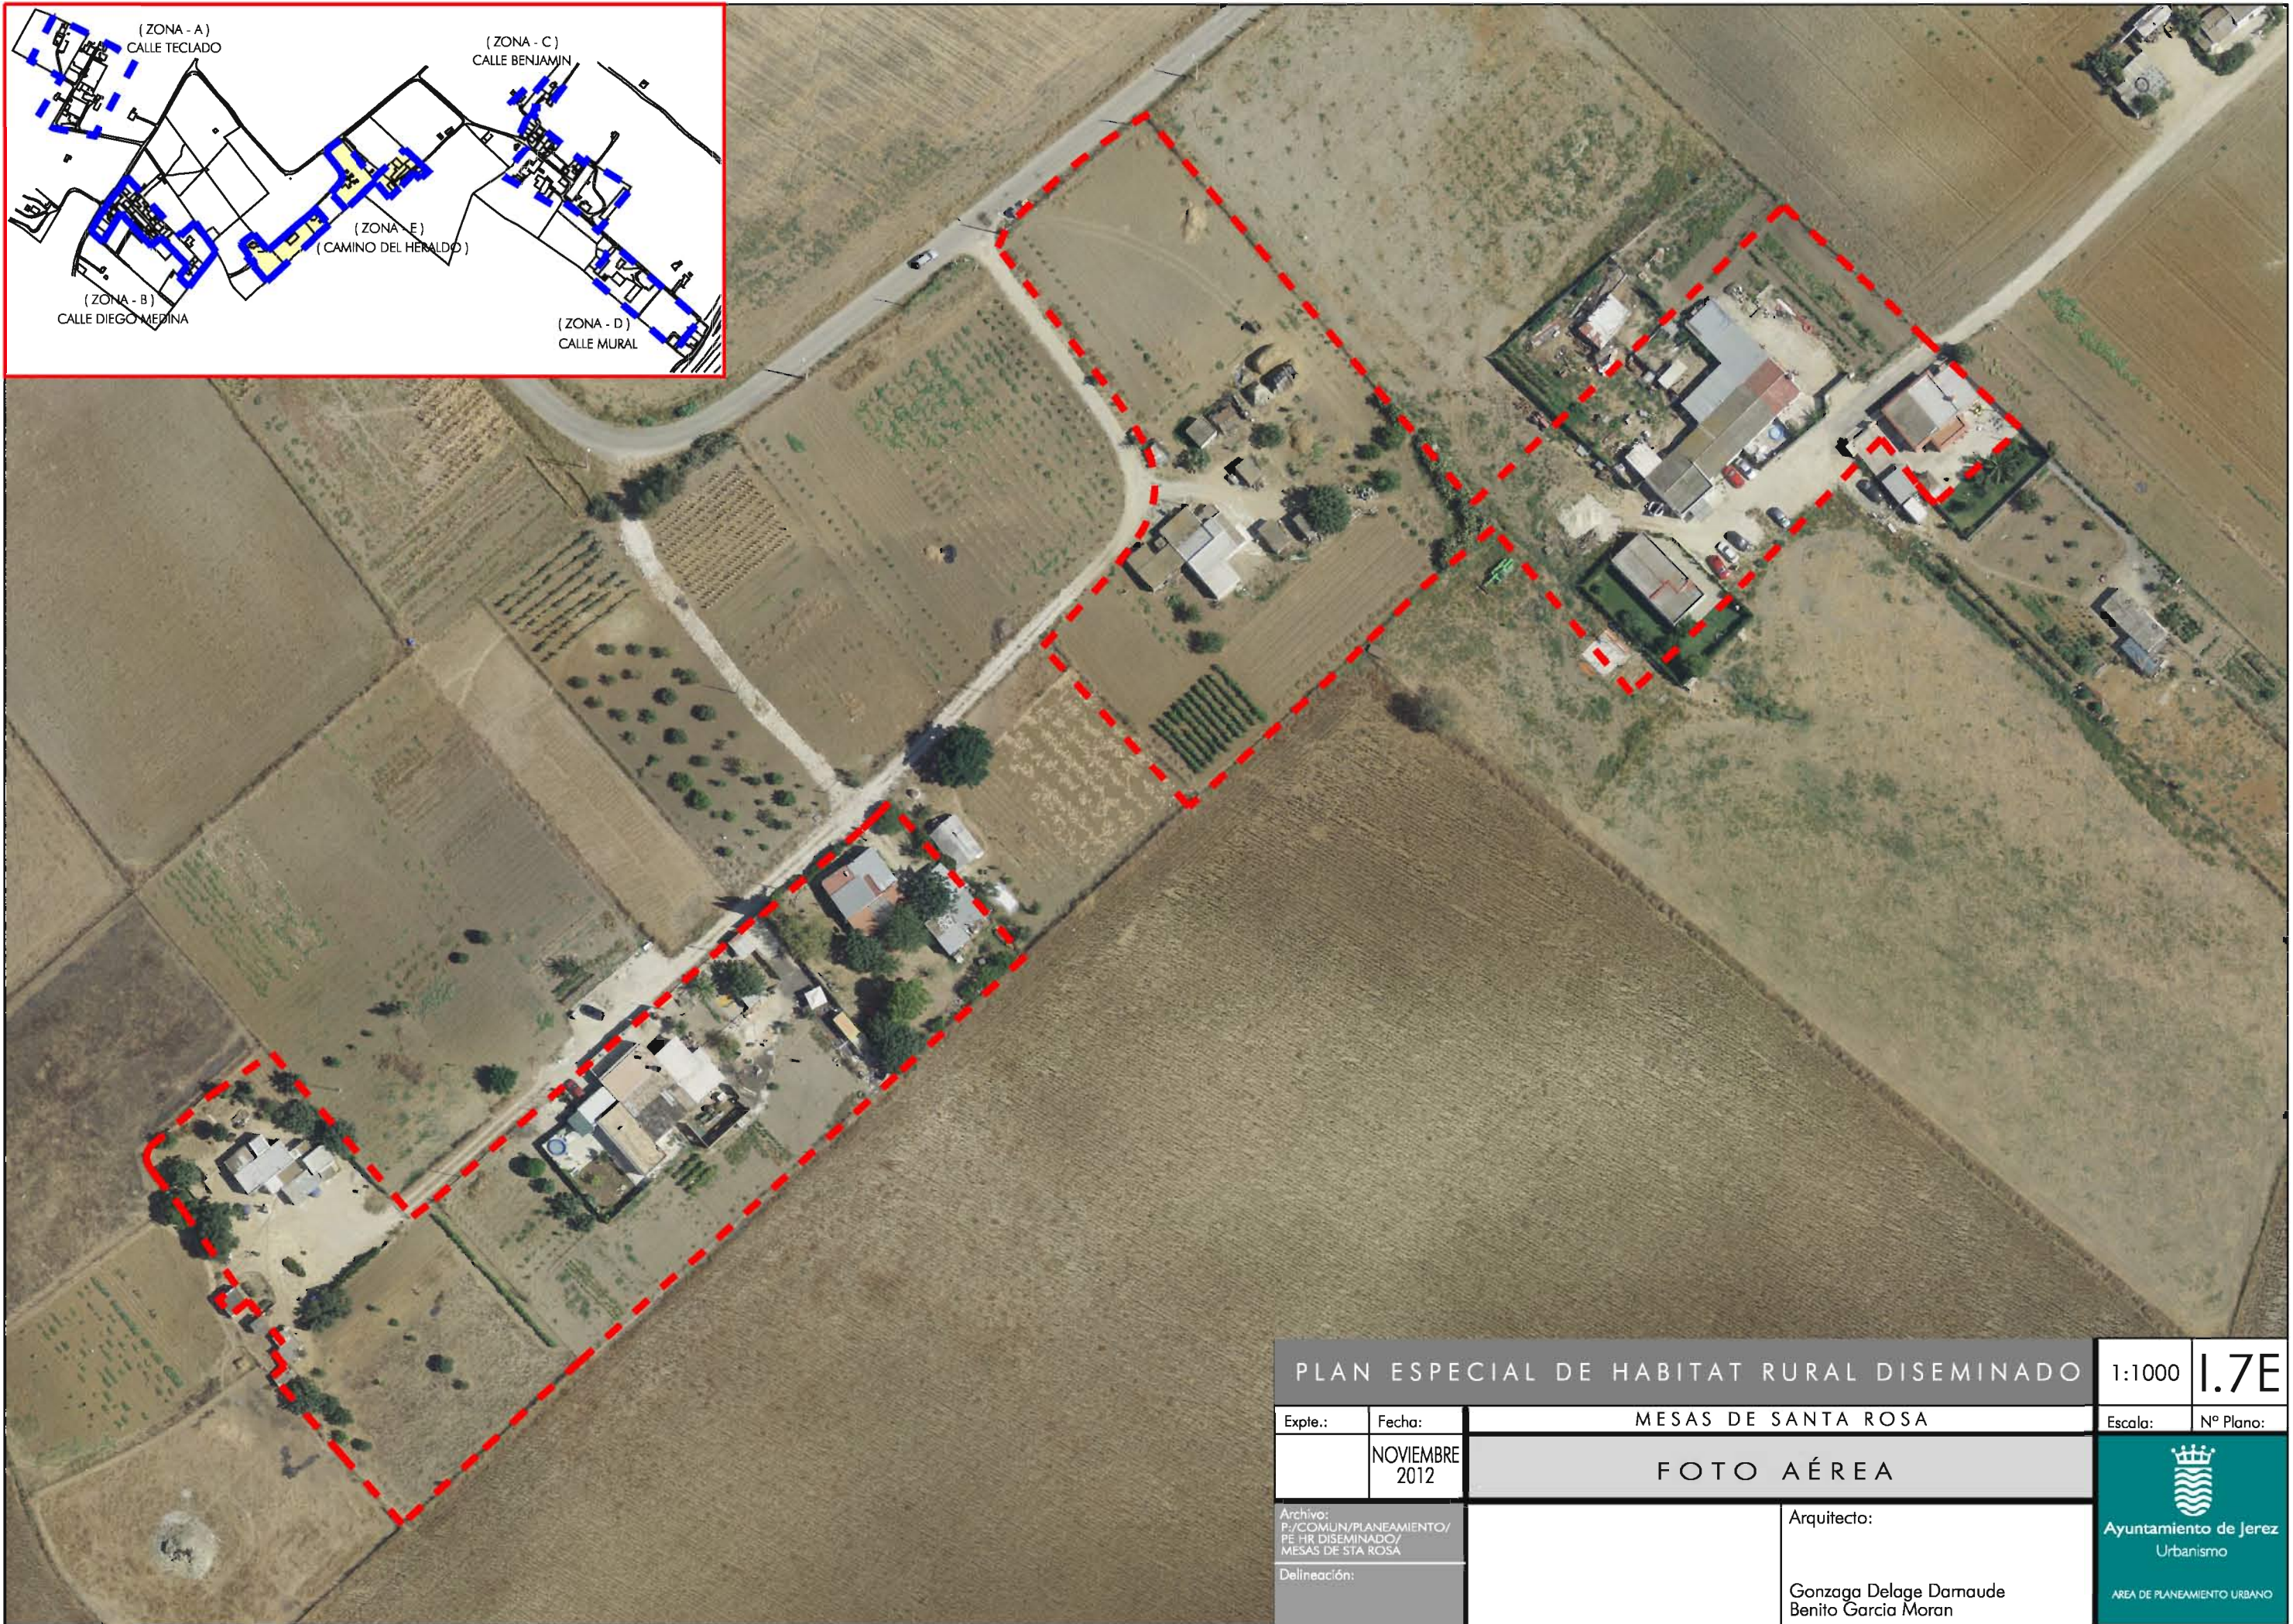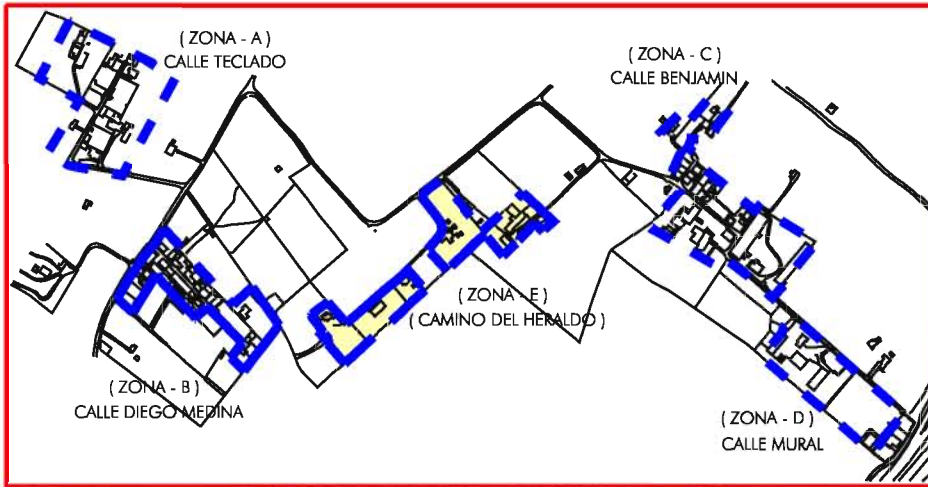

PLAN ESPECIAL DE HABITAT RURAL DISEMINADO			1:1000	1.7E
Expte.:	Fecha:	MESAS DE SANTA ROSA	Escala:	Nº Plano:
	NOVIEMBRE 2012	FOTO AÉREA		
Archivo: P:/COMUN/PLANEAMIENTO/ PE HR DISEMINADO/ MESAS DE STA ROSA	Arquitecto:		 Ayuntamiento de Jerez Urbanismo AREA DE PLANEAMIENTO URBANO	
Delineación:	Gonzaga Delage Damaude Benito Garcia Moran			