


— RED DE ABASTECIMIENTO

- - - RED DE SANEAMIENTO

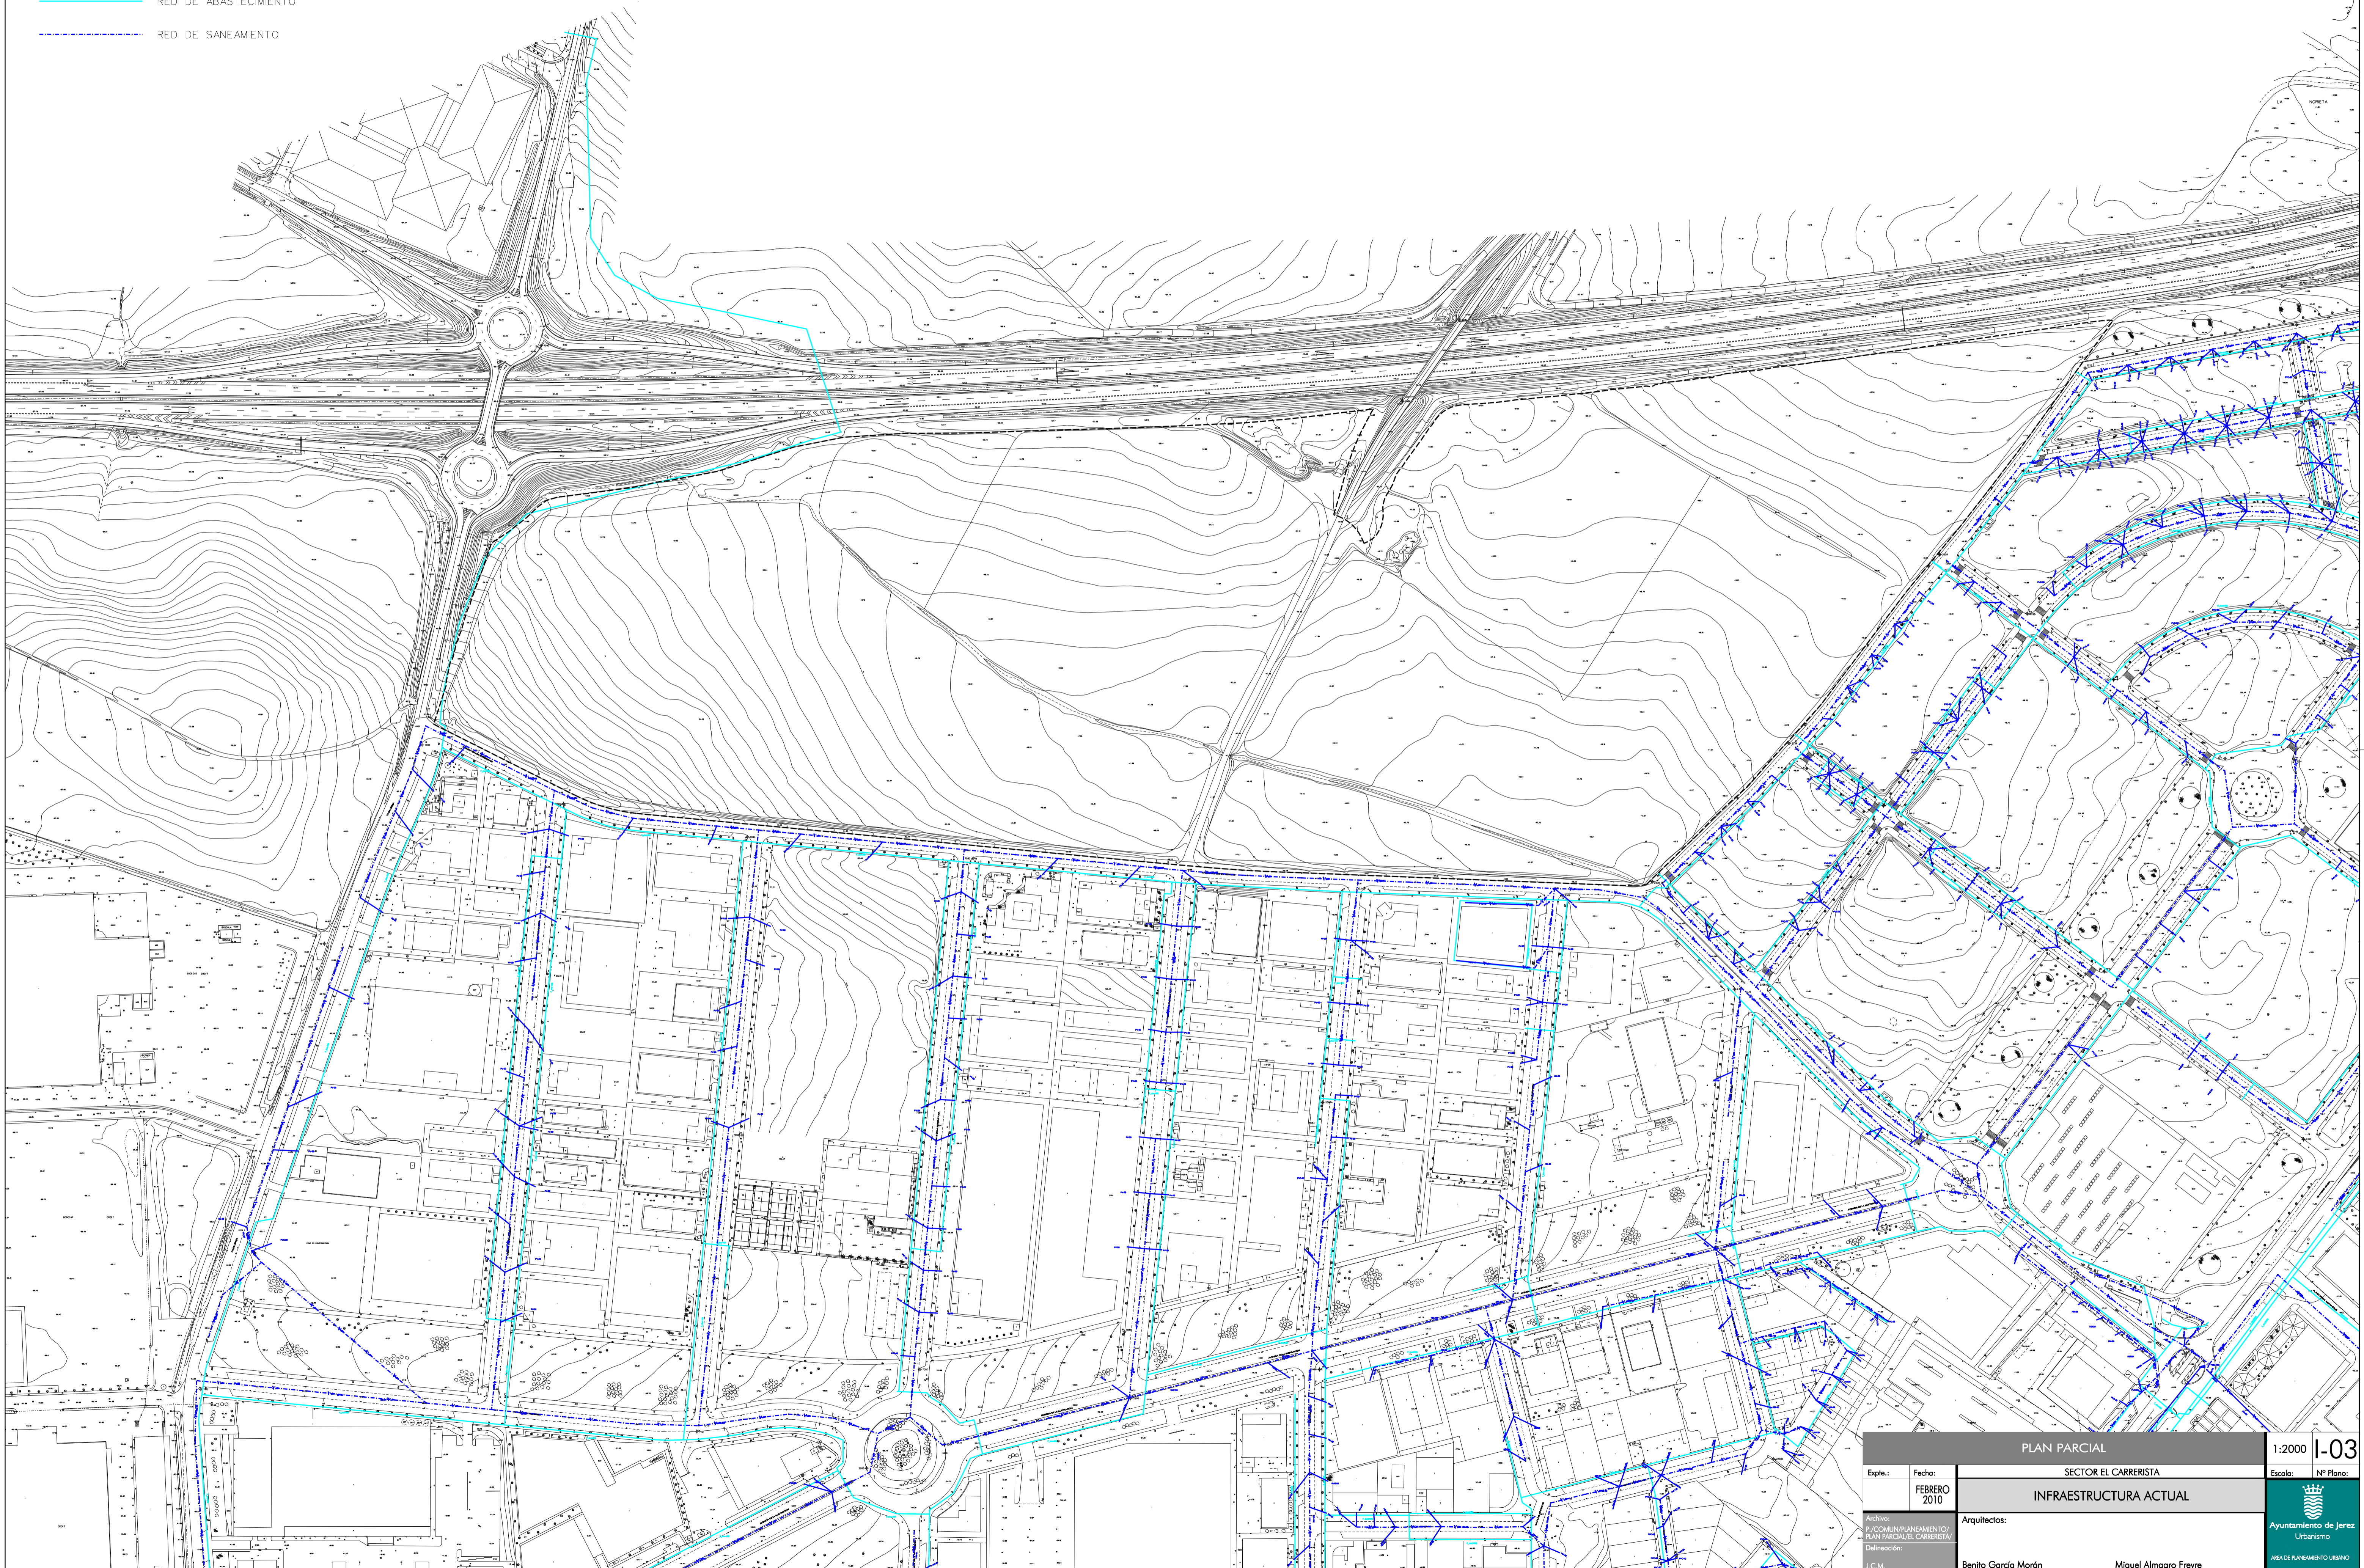

PLAN PARCIAL		1:2000	I-03
Expte.:	Fecha:	Escala:	
	FEBRERO 2010	Nº Plano:	
SECTOR EL CARRERISTA		Ayuntamiento de Jerez	
INFRAESTRUCTURA ACTUAL		Urbanismo	
Archivo:	Arquitectos:	ÁREA DE PLANEAMIENTO URBANO	
P:\COMUN\PLANEAMIENTO\PLAN PARCIAL\EL CARRERISTA	Benito García Mordán	Miguel Almagro Freyre	
Dirección:			
J.C.M.			