


- LINEA DE RETRANQUEO MINIMO
- AFECCION SERVIDUMBRE AERONAUTICA
- LIMITE EXTERIOR ZONA SERVIDUMBRE CARRETERAS RIGE
- LIMITE EXTERIOR ZONA AFECCION CARRETERAS RIGE
- LINEA LIMITE EDIFICACION CARRETERAS RIGE
- LIMITE DOMINIO PUBLICO
- ARISTA EXTERIOR EXPLANACION

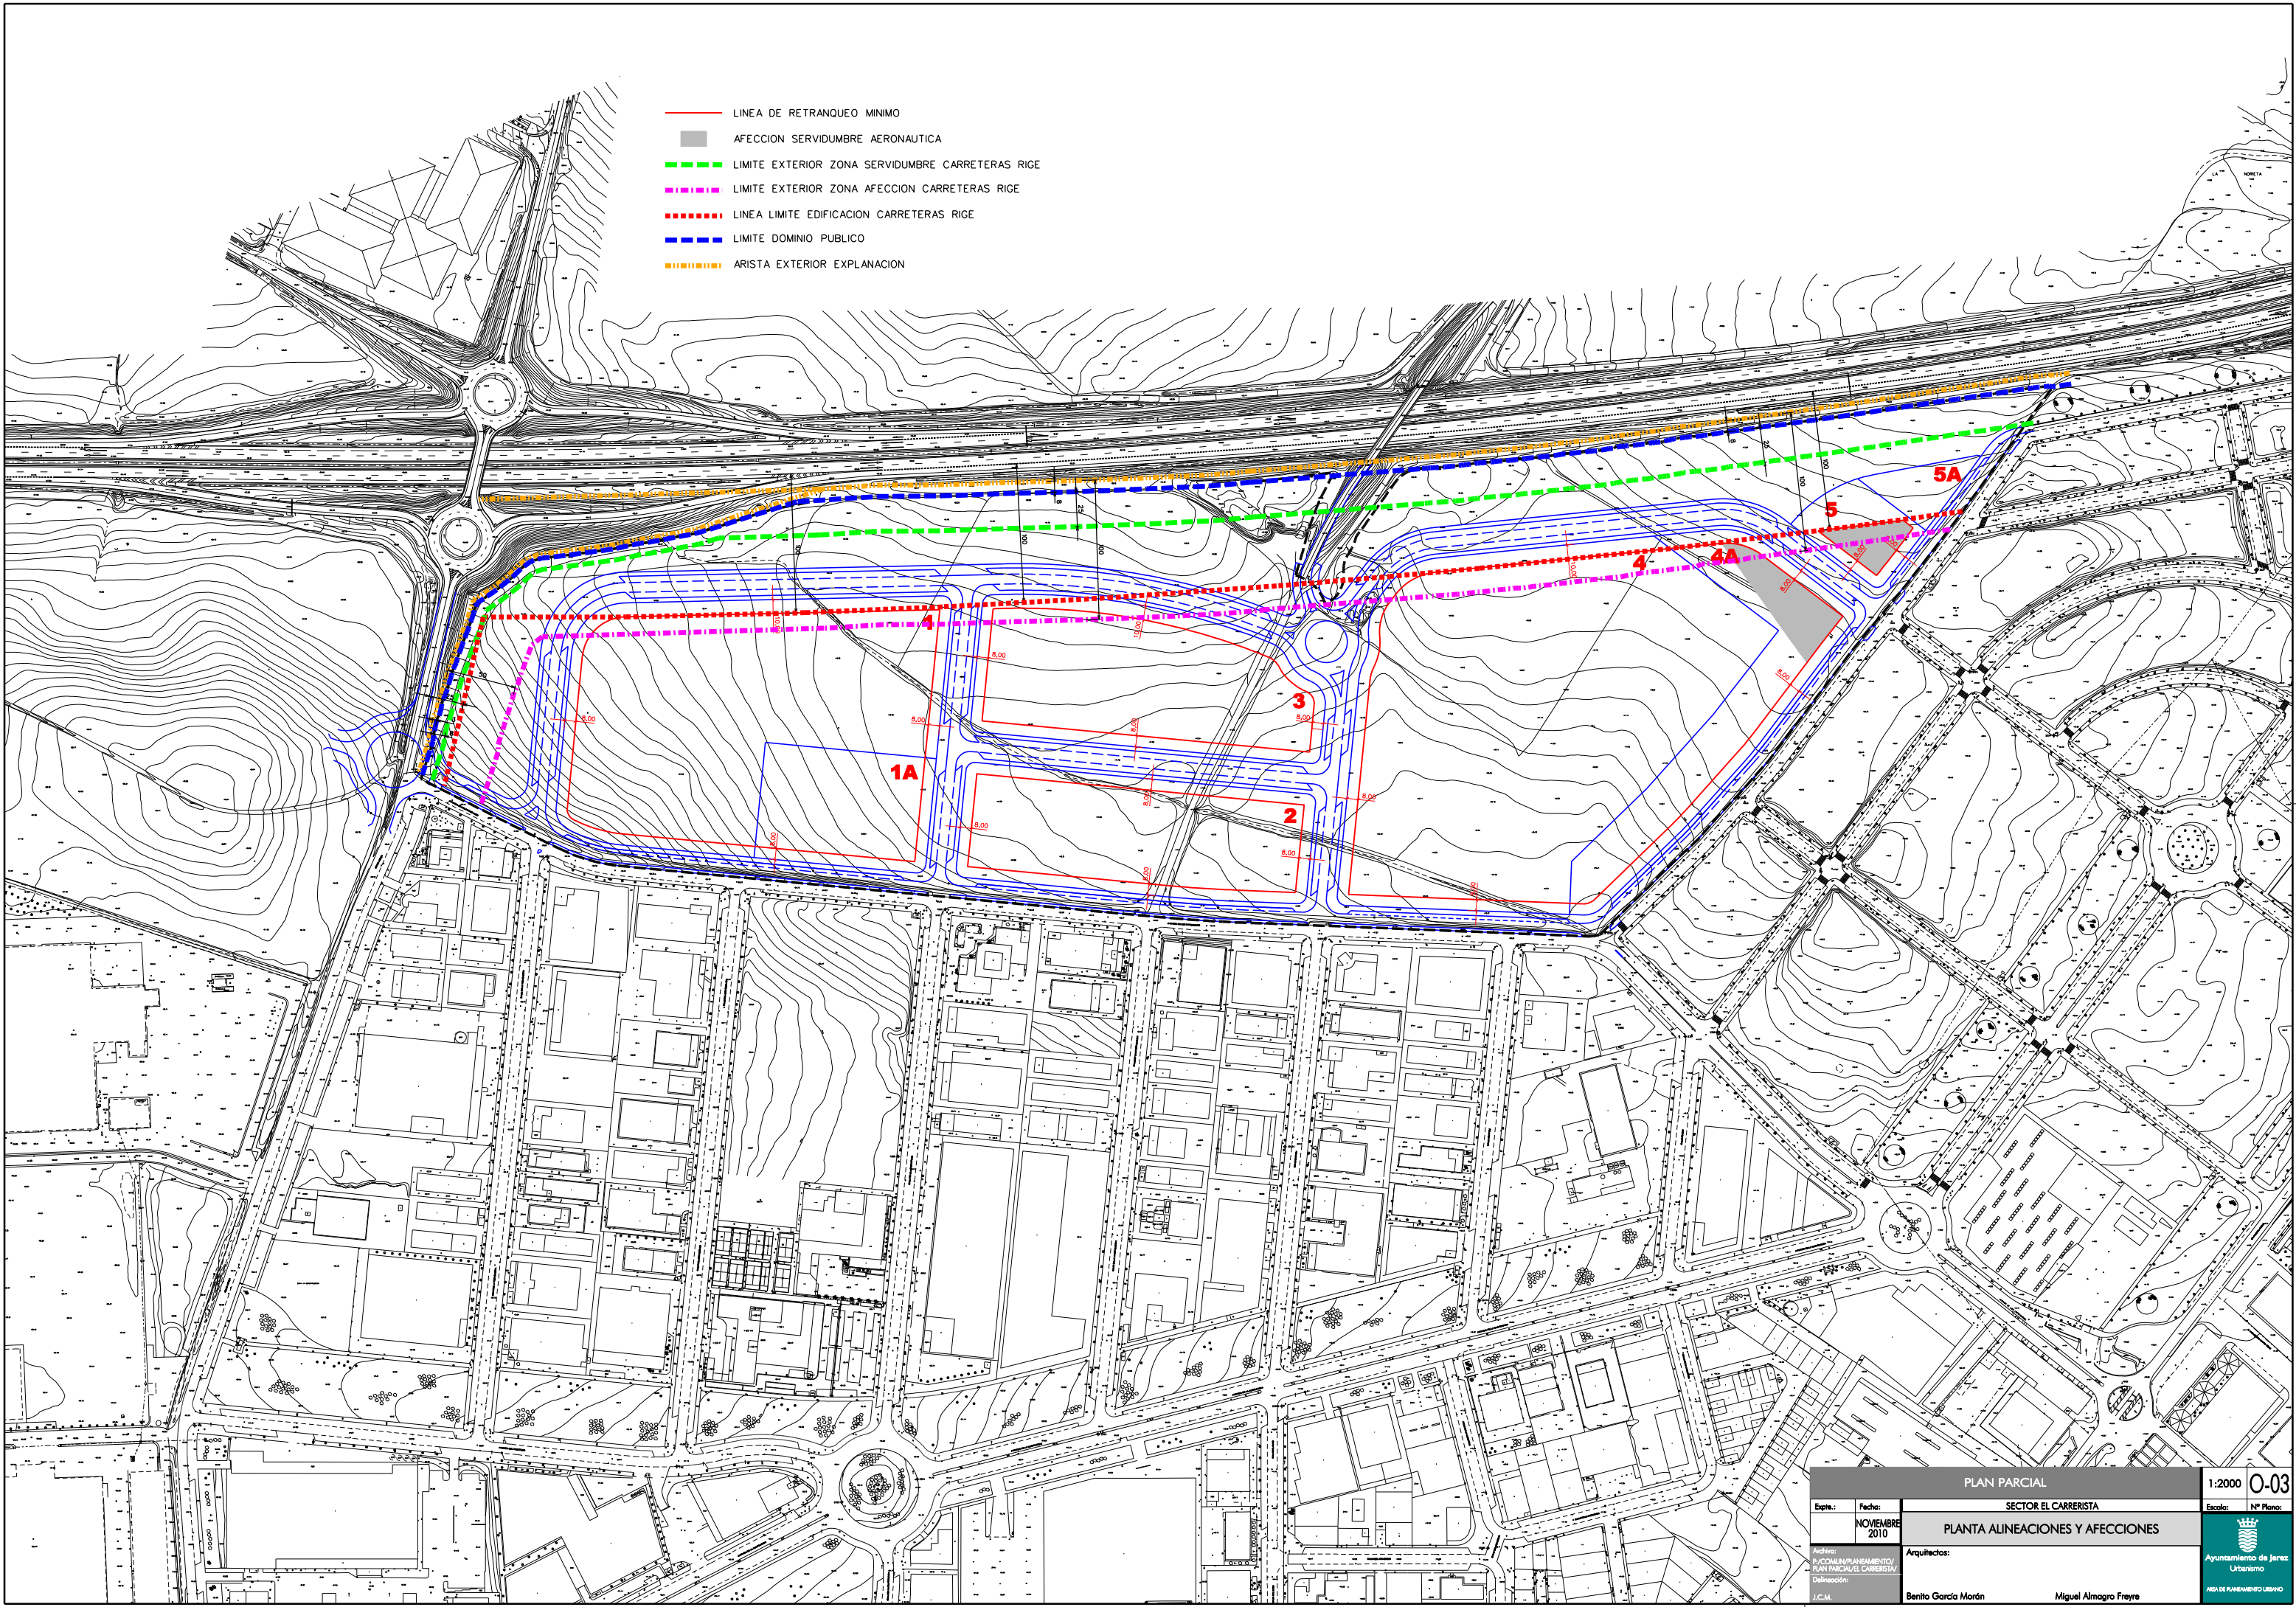

PLAN PARCIAL		Escala: 1:2000
SECTOR EL CARRERISTA		Nº Plano: 0-03
PLANTA ALINEACIONES Y AFECCIONES		
Fecha: NOVIEMBRE 2010	Arquitectos: Benito García Morán Miguel Almagro Freyre	Ayuntamiento de Jerez Urbanismo ÁREA DE PLANEAMIENTO URBANO