



Ampliación Avda Empresarios

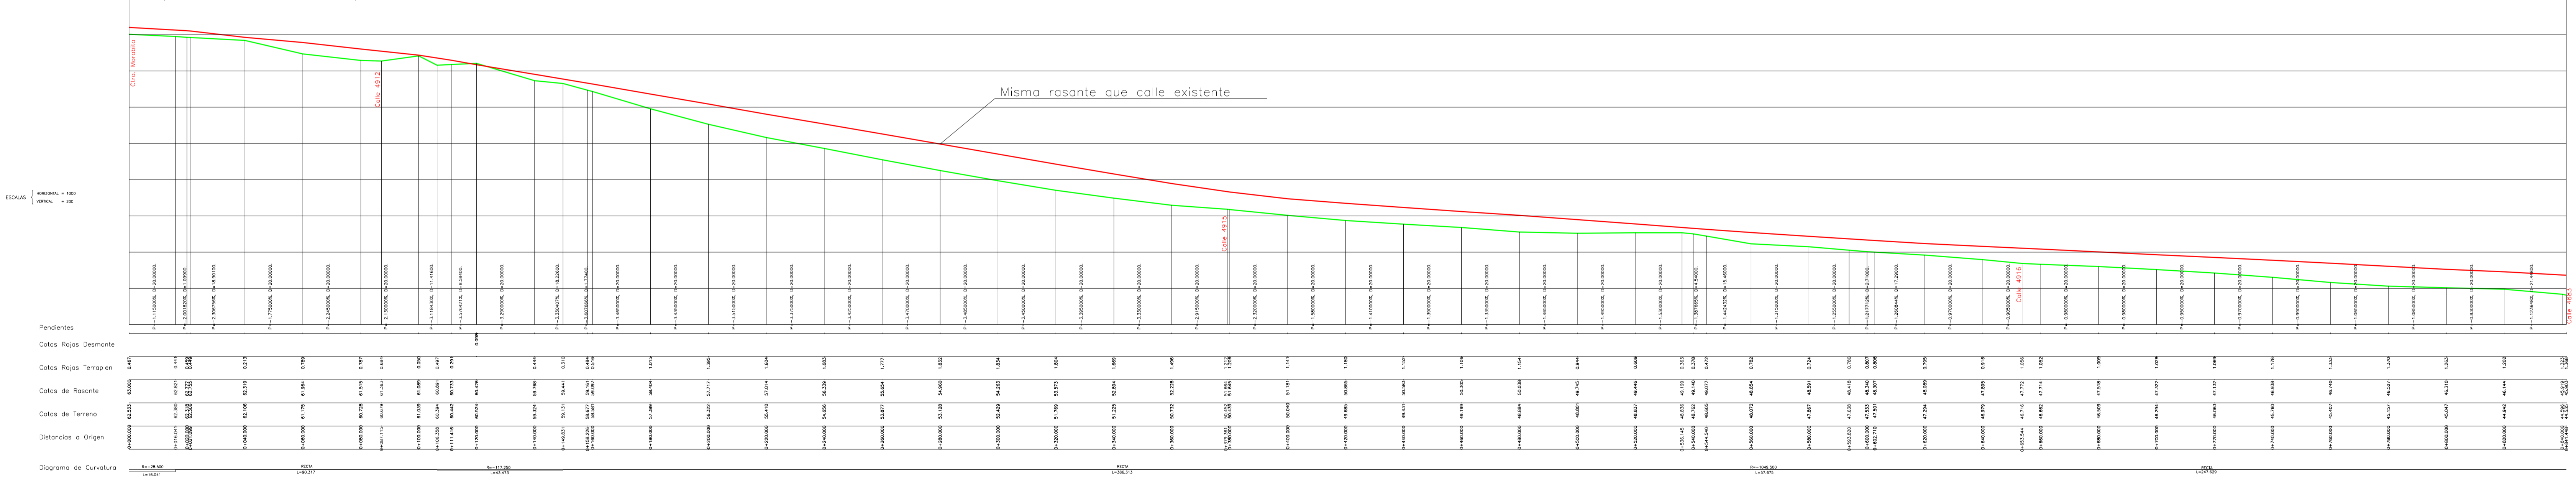

Ampliación Calle 4683

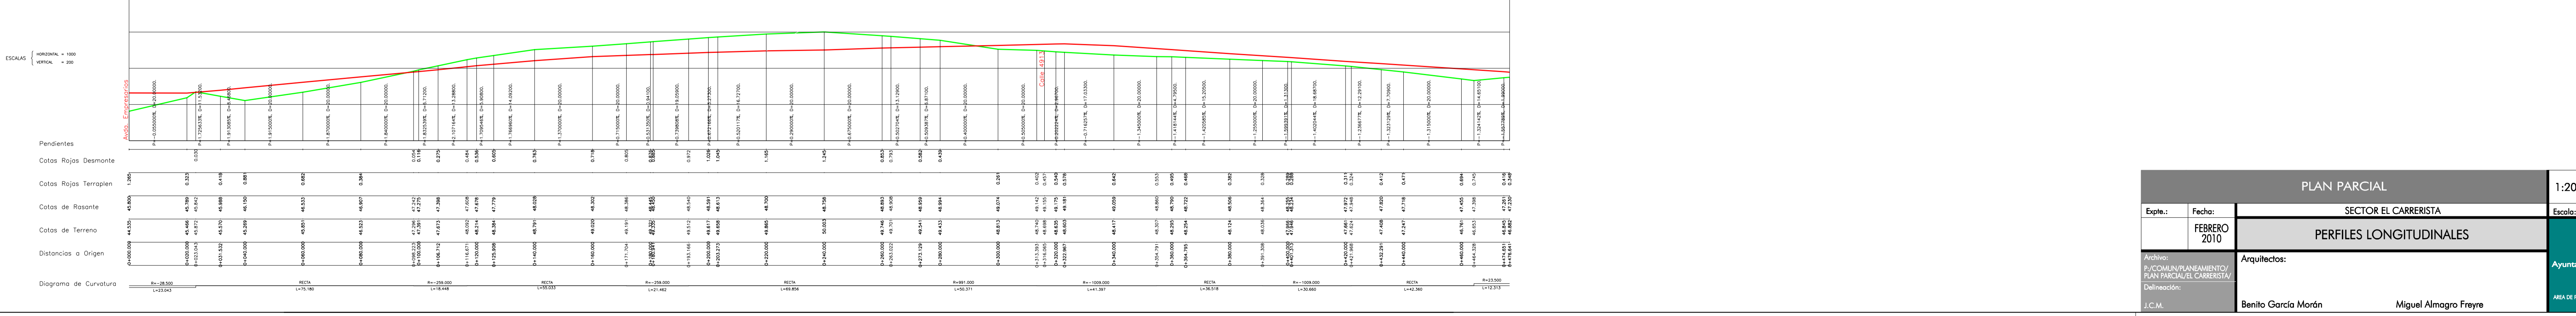

PLAN PARCIAL		1:2000	0-06
Expte.:	Fecha:	SECTOR EL CARRERISTA	
	FEBRERO 2010	PERFILES LONGITUDINALES	
Arquitectos:		Benito García Morán Miguel Almagro Freyre	
Delineación:		Benito García Morán Miguel Almagro Freyre	
J.C.M.		ÁREA DE PAVIMENTACIÓN URBANA	