


- RED DE ABASTECIMIENTO
- - - RED DE SANEAMIENTO
- RED DE MEDIA TENSION
- - - RED DE ALTA TENSION

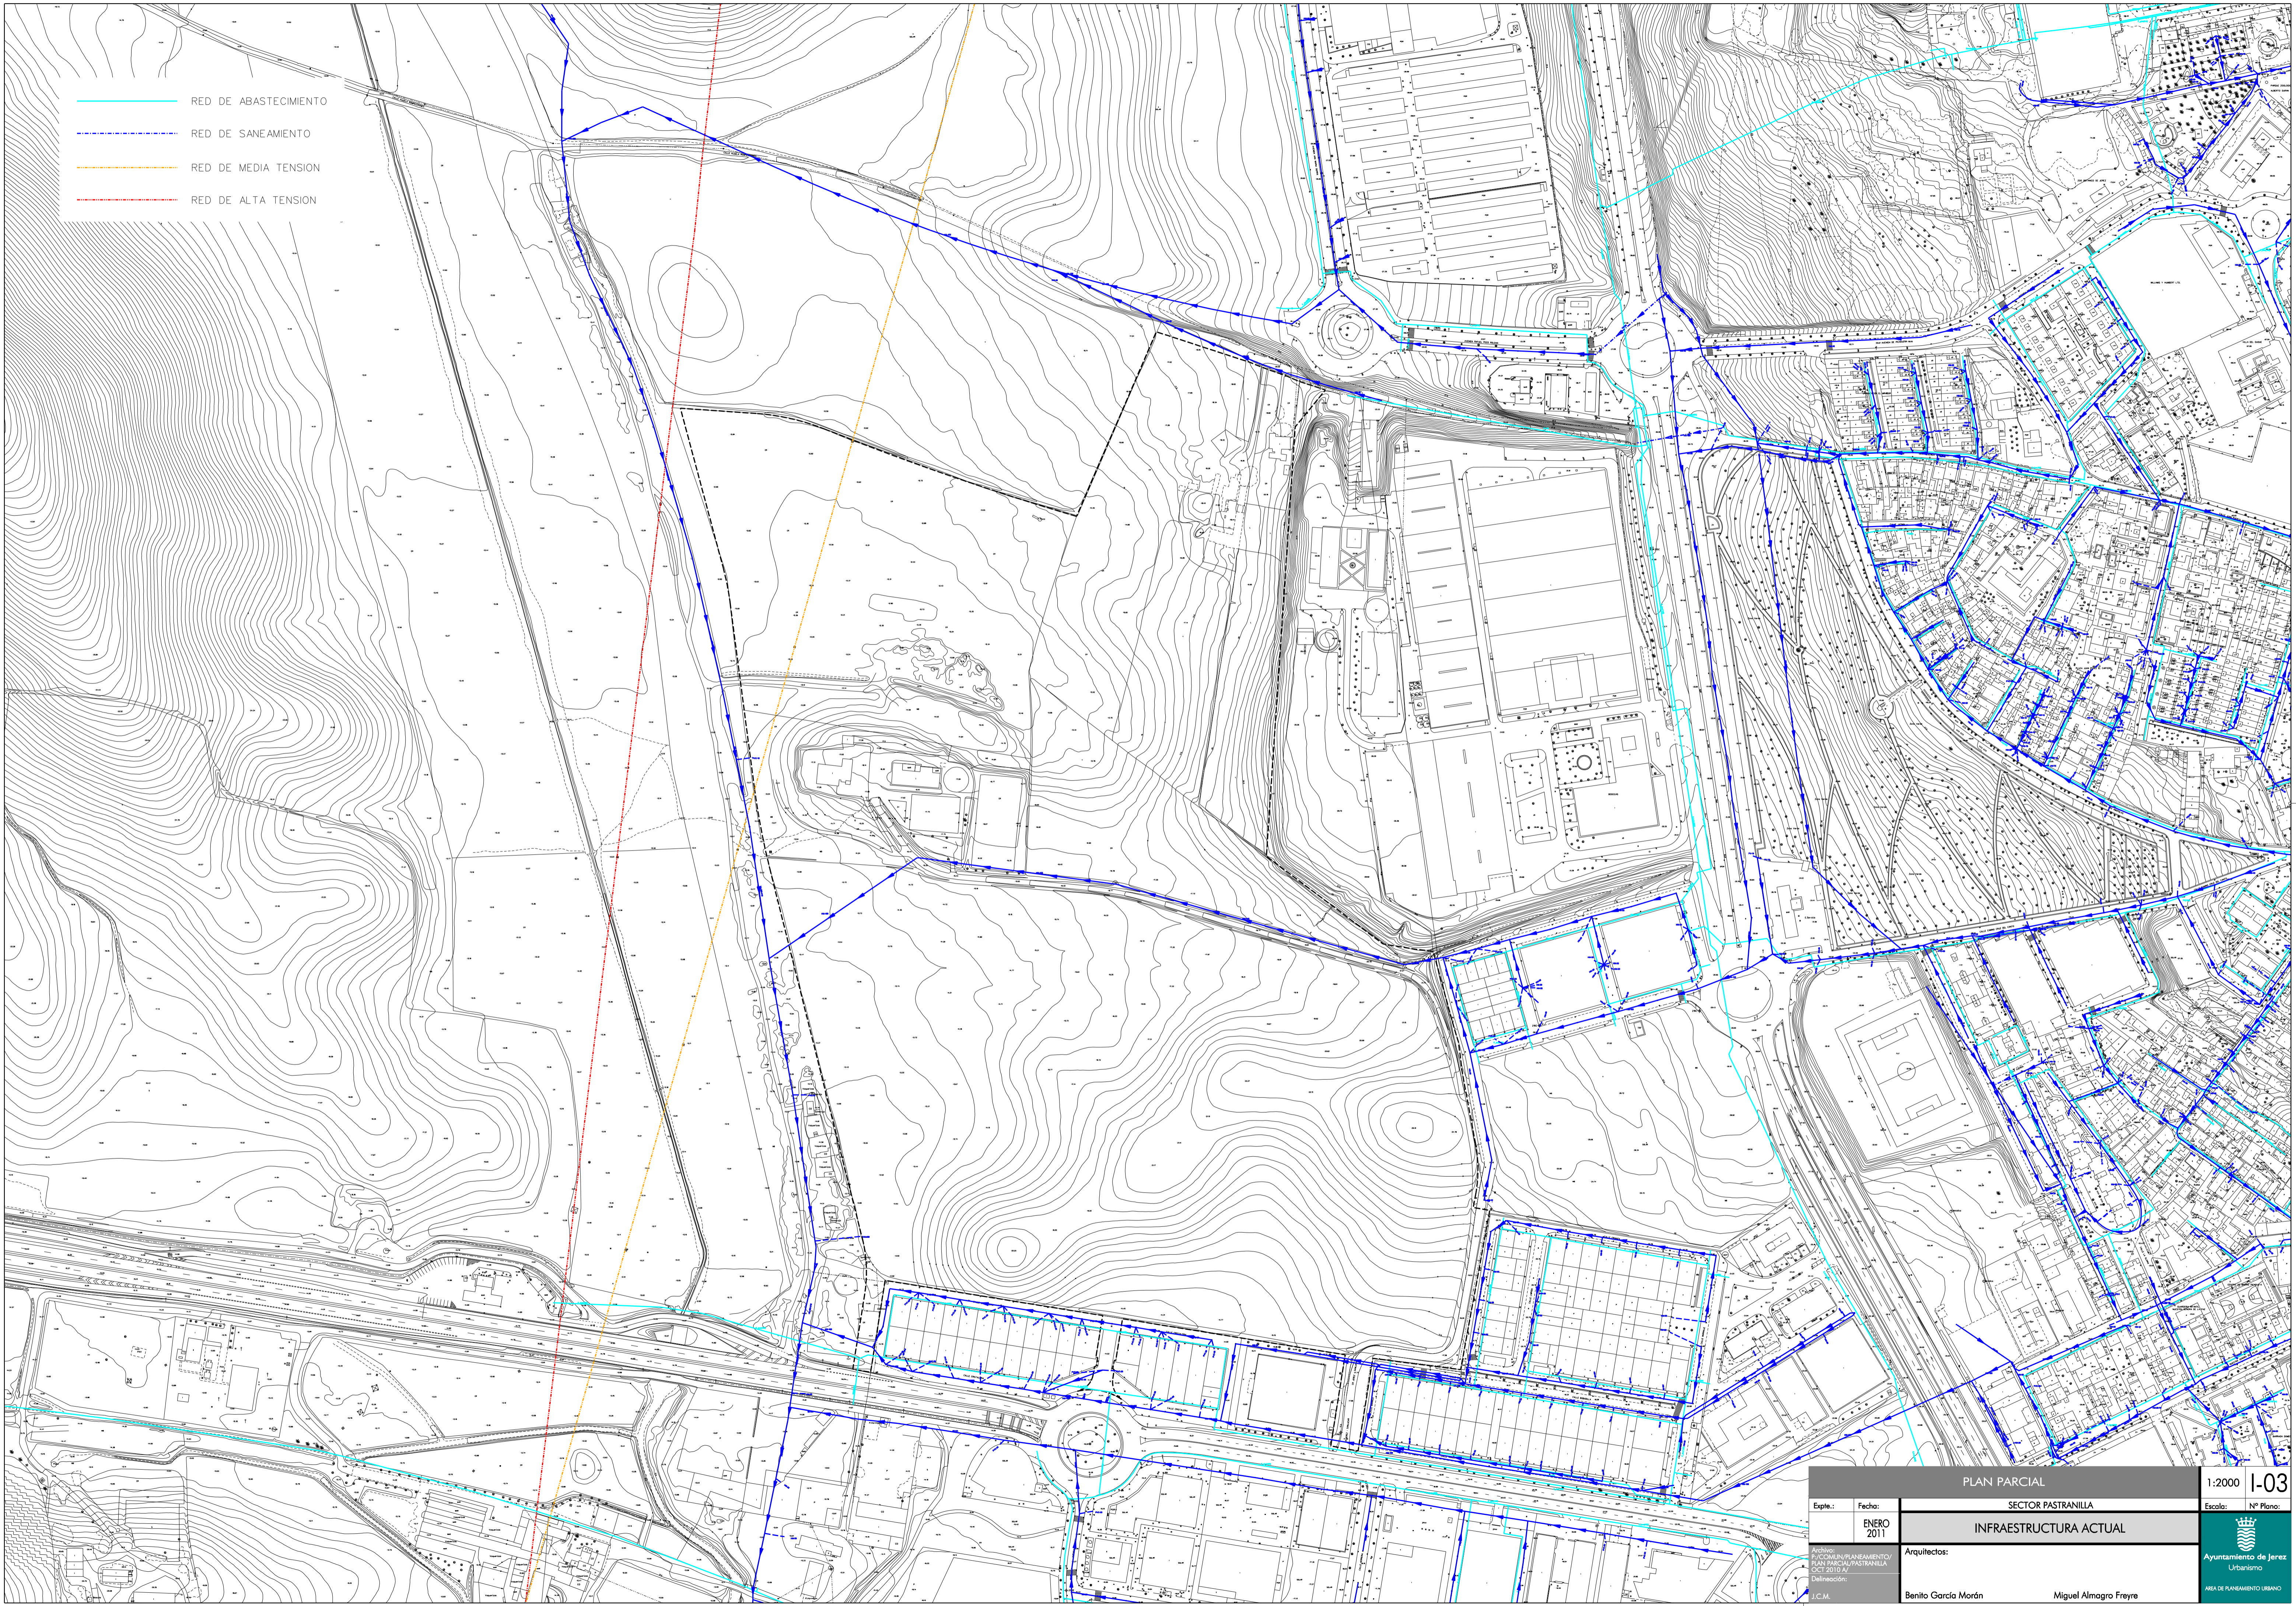

| | | | |
|---|------------|--|---|
| PLAN PARCIAL | | 1:2000 | I-03 |
| Ejemplar: | Fecha: | SECTOR PASTRANILLA | Escala: |
| | ENERO 2011 | INFRAESTRUCTURA ACTUAL | |
| Archivo: PLAN DE SANEAMIENTO PLAN PARCIAL PASTRANILLA OCT 2010 AY | | Arquitectos: Benito Garcia Morán Miguel Almagro Freyre | Ayuntamiento de Jerez Urbanismo AREA DE PLANEAMIENTO URBANO |